

ПРИЛОЖЕНИЕ  
к документу «Внесение изменений  
в правила землепользования и  
застройки части территории муниципального образования Кипешинский сельсовет Троицкого района Алтайского края»

СВЕДЕНИЯ О ГРАНИЦАХ ТЕРРИТОРИАЛЬНЫХ ЗОН  
МУНИЦИПАЛЬНОГО ОБРАЗОВАНИЯ КИПЕШИНСКИЙ СЕЛЬСОВЕТ  
ТРОИЦКОГО РАЙОНА АЛТАЙСКОГО КРАЯ

## ОПИСАНИЕ МЕСТОПОЛОЖЕНИЯ ГРАНИЦ

**Зона застройки малоэтажными и индивидуальными жилыми домами Кипешинского сельсовета Троицкого района Алтайского края (Ж1)**

(наименование объекта, местоположение границ которого описано (далее объект))

### Сведения об объекте

| № п/п | Характеристики объекта  | Описание характеристик  |
|-------|---|---|
| 1     | Местоположение объекта  | Алтайский край, Троицкий район, Кипешинский сельсовет, с.Белое, с.Кипешино  |
| 2     | Площадь объекта +/- величина погрешности определения площадь (Р +/- Дельта Р) | 2115372 кв.м.±5091 кв.м.  |
| 3     | Иные характеристики объекта   | <p><b>Основные виды разрешенного использования земельных участков (предельные размеры земельных участков):</b></p> <ul style="list-style-type: none"> <li>- Для индивидуального жилищного строительства (min – 500 кв.м., max – 1500 кв.м.);</li> <li>- Для ведения личного подсобного хозяйства (приусадебный земельный участок) (min – 1500 кв.м., max – 4500 кв.м.);</li> <li>- Блокированная жилая застройка (min – 500 кв.м., max – 1500 кв.м.);</li> <li>- Малоэтажная многоквартирная жилая застройка (min – 1500 кв.м., max – 4500 кв.м.);</li> <li>- Коммунальное обслуживание (min – 1 кв.м., max – не установлены);</li> <li>- Улично-дорожная сеть (min - не установлены; max - не установлены);</li> <li>- Амбулаторно-поликлиническое обслуживание (min – 200 кв.м., max – 30000 кв.м.);</li> <li>- Площадки для занятий спортом (min – 100 кв.м., max – 1000 кв.м.);</li> <li>- Историко-культурная деятельность (min – 1 кв.м., max – не установлены);</li> <li>- здравоохранение (min – 200 кв.м., max – 30000 кв.м.);</li> <li>- Образование и просвещение (min – 200 кв.м., max – 30000 кв.м.);</li> <li>- Спорт (min – 200 кв.м., max – 30000 кв.м.).</li> </ul> <p><b>Условно-разрешенные виды использования земельных участков (предельные размеры земельных участков):</b></p> <ul style="list-style-type: none"> <li>- Обслуживание жилой застройки (min – 200 кв.м., max – 600 кв.м.);</li> <li>- Хранение автотранспорта (min – не установлены, max – 40 кв.м.);</li> <li>- Бытовое обслуживание (min – 200 кв.м., max – 400 кв.м.);</li> <li>- Магазины (min – 200 кв.м., max – 400 кв.м.);</li> <li>- Общественное питание (min – 200 кв.м., max – 400 кв.м.);</li> <li>- Склад (min – 200 кв.м., max – 40000 кв.м.).</li> </ul> <p><b>Вспомогательные виды использования земельных участков:</b></p> <ul style="list-style-type: none"> <li>- Благоустройство территории;</li> <li>- Коммунальное обслуживание.</li> </ul> <p>Разрешенное использование земельных участков, установленное до 24.12.2014, действительно вне зависимости от его соответствия Классификатору видов разрешенного использования (п. 11 ст. 34 Закона № 171-ФЗ).</p> |

## ОПИСАНИЕ МЕСТОПОЛОЖЕНИЯ ГРАНИЦ

**Зона застройки малоэтажными и индивидуальными жилыми домами Кипешинского сельсовета Троицкого района Алтайского края (Ж1)**

(наименование объекта)

### Сведения о местоположении границ объекта

#### 1. Система координат **МСК-22, зона 3**

#### 2. Сведения о характерных точках границ объекта

| Обозначение характерных точек границ | Координаты, м |   | Метод определения координат характерной точки | Средняя квадратическая погрешность положения характерной точки (M <sub>t</sub> ), м | Описание обозначения точки на местности (при наличии) |
|--------------------------------------|---------------|---|---|---|---|
|                                      | X             | Y |   |   |   |
| -                                    | -             | - | -   | -   | -   |
| -                                    | -             | - | -   | -   | -   |

#### 3. Сведения о характерных точках части (частей) границы объекта

| Обозначение характерных точек части границы | Координаты, м |            | Метод определения координат характерной точки | Средняя квадратическая погрешность положения характерной точки (M <sub>t</sub> ), м | Описание обозначения точки на местности (при наличии) |
|---|---------------|------------|---|---|---|
|   | X             | Y          |   |   |   |
| <b>с.Белое</b>                              |               |            |   |   |   |
|   | часть №1      |            |   |   |   |
| 1   | 553160,09     | 3249044,96 | Картометрический метод                        | 1,00  | -   |
| 2   | 553149,04     | 3249041,83 | Картометрический метод                        | 1,00  | -   |
| 3   | 553091,81     | 3249016,49 | Картометрический метод                        | 1,00  | -   |
| 4   | 553041,39     | 3249024,79 | Картометрический метод                        | 1,00  | -   |
| 5   | 553008,65     | 3248902,77 | Картометрический метод                        | 1,00  | -   |
| 6   | 552957,13     | 3248727,94 | Картометрический метод                        | 1,00  | -   |
| 7   | 552959,09     | 3248701,27 | Картометрический метод                        | 1,00  | -   |
| 8   | 552953,99     | 3248660,51 | Картометрический метод                        | 1,00  | -   |
| 9   | 552959,09     | 3248618,88 | Картометрический метод                        | 1,00  | -   |
| 10  | 552974,49     | 3248600,34 | Картометрический метод                        | 1,00  | -   |
| 11  | 552992,68     | 3248594,02 | Картометрический метод                        | 1,00  | -   |
| 12  | 553014,48     | 3248582,91 | Картометрический метод                        | 1,00  | -   |
| 13  | 553044,07     | 3248573,46 | Картометрический метод                        | 1,00  | -   |
| 14  | 553106,42     | 3248562,78 | Картометрический метод                        | 1,00  | -   |
| 15  | 553136,02     | 3248550,95 | Картометрический метод                        | 1,00  | -   |
| 16  | 553151,40     | 3248556,45 | Картометрический метод                        | 1,00  | -   |
| 17  | 553159,30     | 3248573,83 | Картометрический метод                        | 1,00  | -   |
| 18  | 553171,92     | 3248627,13 | Картометрический метод                        | 1,00  | -   |
| 19  | 553188,27     | 3248689,23 | Картометрический метод                        | 1,00  | -   |
| 20  | 553219,64     | 3248759,40 | Картометрический метод                        | 1,00  | -   |
| 21  | 553239,81     | 3248792,24 | Картометрический метод                        | 1,00  | -   |
| 22  | 553270,97     | 3248872,92 | Картометрический метод                        | 1,00  | -   |
| 23  | 553300,17     | 3248926,99 | Картометрический метод                        | 1,00  | -   |
| 24  | 553311,61     | 3248951,85 | Картометрический метод                        | 1,00  | -   |
| 25  | 553314,77     | 3248971,59 | Картометрический метод                        | 1,00  | -   |
| 26  | 553308,06     | 3248984,19 | Картометрический метод                        | 1,00  | -   |
| 27  | 553295,04     | 3248991,28 | Картометрический метод                        | 1,00  | -   |
| 28  | 553255,18     | 3248996,84 | Картометрический метод                        | 1,00  | -   |
| 29  | 553224,41     | 3249007,51 | Геодезический метод                           | 2,50  | Не закреплена   |
| 30  | 553192,05     | 3249023,68 | Геодезический метод                           | 2,50  | Не закреплена   |
| 31  | 553171,13     | 3249040,23 | Геодезический метод                           | 2,50  | Не закреплена   |
| 1   | 553160,09     | 3249044,96 | Картометрический метод                        | 1,00  | -   |
|   | часть №2      |            |   |   |   |
| 32  | 552842,68     | 3248491,52 | Картометрический метод                        | 1,00  | -   |

## ОПИСАНИЕ МЕСТОПОЛОЖЕНИЯ ГРАНИЦ

**Зона застройки малоэтажными и индивидуальными жилыми домами Кипешинского сельсовета Троицкого района Алтайского края (Ж1)**

(наименование объекта)

### Сведения о местоположении границ объекта

#### 3. Сведения о характерных точках части (частей) границы объекта

| Обозначение характерных точек части границы | Координаты, м |            | Метод определения координат характерной точки | Средняя квадратическая погрешность положения характерной точки (M <sub>п</sub> ), м | Описание обозначения точки на местности (при наличии) |
|---|---------------|------------|---|---|---|
|   | X             | Y          |   |   |   |
| 33  | 552872,60     | 3248553,82 | Картометрический метод                        | 1,00  | -   |
| 34  | 552933,36     | 3248715,54 | Картометрический метод                        | 1,00  | -   |
| 35  | 552993,64     | 3248908,56 | Картометрический метод                        | 1,00  | -   |
| 36  | 553008,89     | 3248971,45 | Геодезический метод                           | 0,30  | -   |
| 37  | 553031,15     | 3248994,85 | Геодезический метод                           | 0,30  | -   |
| 38  | 553026,14     | 3249001,09 | Геодезический метод                           | 0,30  | -   |
| 39  | 553017,49     | 3249005,53 | Картометрический метод                        | 1,00  | -   |
| 40  | 553029,12     | 3249051,66 | Картометрический метод                        | 1,00  | -   |
| 41  | 553066,45     | 3249041,35 | Геодезический метод                           | 0,30  | -   |
| 42  | 553096,34     | 3249036,04 | Картометрический метод                        | 1,00  | -   |
| 43  | 553134,58     | 3249124,62 | Геодезический метод                           | 0,30  | -   |
| 44  | 553138,55     | 3249137,03 | Геодезический метод                           | 0,30  | -   |
| 45  | 553153,48     | 3249174,06 | Геодезический метод                           | 0,20  | Долговременный межевой знак                           |
| 46  | 553224,96     | 3249346,64 | Картометрический метод                        | 1,00  | -   |
| 47  | 553137,65     | 3249362,58 | Картометрический метод                        | 1,00  | -   |
| 48  | 553106,83     | 3249218,52 | Геодезический метод                           | 0,30  | -   |
| 49  | 553098,28     | 3249194,88 | Геодезический метод                           | 0,30  | -   |
| 50  | 553090,67     | 3249175,73 | Геодезический метод                           | 0,20  | Долговременный межевой знак                           |
| 51  | 553067,86     | 3249113,09 | Геодезический метод                           | 0,30  | -   |
| 52  | 553063,22     | 3249100,94 | Геодезический метод                           | 0,30  | -   |
| 53  | 553061,64     | 3249096,30 | Картометрический метод                        | 1,00  | -   |
| 54  | 553044,84     | 3249104,63 | Геодезический метод                           | 0,30  | -   |
| 55  | 553050,75     | 3249120,95 | Геодезический метод                           | 0,30  | -   |
| 56  | 553067,41     | 3249166,63 | Геодезический метод                           | 0,30  | -   |
| 57  | 553075,25     | 3249188,12 | Геодезический метод                           | 0,30  | -   |
| 58  | 553079,61     | 3249200,73 | Геодезический метод                           | 0,30  | -   |
| 59  | 553086,43     | 3249220,75 | Геодезический метод                           | 0,60  | -   |
| 60  | 553095,95     | 3249250,49 | Геодезический метод                           | 0,60  | -   |
| 61  | 553112,64     | 3249317,24 | Геодезический метод                           | 0,60  | -   |
| 62  | 553116,56     | 3249335,80 | Геодезический метод                           | 0,30  | -   |
| 63  | 553117,02     | 3249338,54 | Геодезический метод                           | 0,30  | -   |
| 64  | 553106,81     | 3249342,67 | Геодезический метод                           | 0,30  | -   |
| 65  | 553088,54     | 3249354,18 | Геодезический метод                           | 0,30  | -   |
| 66  | 553039,68     | 3249377,03 | Геодезический метод                           | 0,30  | -   |
| 67  | 553011,43     | 3249383,53 | Картометрический метод                        | 1,00  | -   |
| 68  | 552984,69     | 3249370,44 | Картометрический метод                        | 1,00  | -   |
| 69  | 552972,47     | 3249358,87 | Картометрический метод                        | 1,00  | -   |
| 70  | 552899,78     | 3249261,30 | Картометрический метод                        | 1,00  | -   |
| 71  | 552814,80     | 3249158,76 | Картометрический метод                        | 1,00  | -   |
| 72  | 552804,09     | 3249147,65 | Картометрический метод                        | 1,00  | -   |
| 73  | 552782,87     | 3249122,79 | Картометрический метод                        | 1,00  | -   |
| 74  | 552765,33     | 3249099,14 | Картометрический метод                        | 1,00  | -   |
| 75  | 552727,79     | 3249077,91 | Картометрический метод                        | 1,00  | -   |
| 76  | 552693,51     | 3249055,63 | Картометрический метод                        | 1,00  | -   |
| 77  | 552671,90     | 3249045,24 | Картометрический метод                        | 1,00  | -   |

## ОПИСАНИЕ МЕСТОПОЛОЖЕНИЯ ГРАНИЦ

**Зона застройки малоэтажными и индивидуальными жилыми домами Кипешинского сельсовета Троицкого района Алтайского края (Ж1)**

(наименование объекта)

### Сведения о местоположении границ объекта

#### 3. Сведения о характерных точках части (частей) границы объекта

| Обозначение характерных точек части границы | Координаты, м |            | Метод определения координат характерной точки | Средняя квадратическая погрешность положения характерной точки (M <sub>t</sub> ), м | Описание обозначения точки на местности (при наличии) |
|---|---------------|------------|---|---|---|
|   | X             | Y          |   |   |   |
| 78  | 552655,32     | 3249035,56 | Картометрический метод                        | 1,00  | -   |
| 79  | 552646,56     | 3249019,55 | Картометрический метод                        | 1,00  | -   |
| 80  | 552618,75     | 3248967,41 | Картометрический метод                        | 1,00  | -   |
| 81  | 552603,14     | 3248914,83 | Картометрический метод                        | 1,00  | -   |
| 82  | 552578,00     | 3248845,53 | Картометрический метод                        | 1,00  | -   |
| 83  | 552570,00     | 3248804,01 | Картометрический метод                        | 1,00  | -   |
| 84  | 552552,86     | 3248761,33 | Картометрический метод                        | 1,00  | -   |
| 85  | 552540,30     | 3248728,99 | Картометрический метод                        | 1,00  | -   |
| 86  | 552520,87     | 3248700,39 | Картометрический метод                        | 1,00  | -   |
| 87  | 552512,49     | 3248672,61 | Картометрический метод                        | 1,00  | -   |
| 88  | 552507,16     | 3248621,96 | Картометрический метод                        | 1,00  | -   |
| 89  | 552509,45     | 3248608,59 | Картометрический метод                        | 1,00  | -   |
| 90  | 552523,16     | 3248602,16 | Картометрический метод                        | 1,00  | -   |
| 91  | 552552,86     | 3248591,87 | Картометрический метод                        | 1,00  | -   |
| 92  | 552593,32     | 3248584,12 | Картометрический метод                        | 1,00  | -   |
| 93  | 552672,24     | 3248558,65 | Картометрический метод                        | 1,00  | -   |
| 94  | 552708,74     | 3248543,42 | Картометрический метод                        | 1,00  | -   |
| 95  | 552759,65     | 3248521,31 | Картометрический метод                        | 1,00  | -   |
| 96  | 552797,84     | 3248509,43 | Картометрический метод                        | 1,00  | -   |
| 32  | 552842,68     | 3248491,52 | Картометрический метод                        | 1,00  | -   |
|   | часть №3      |            |   |   |   |
| 97  | 553386,03     | 3249334,29 | Картометрический метод                        | 1,00  | -   |
| 98  | 553249,08     | 3249338,77 | Геодезический метод                           | 0,20  | -   |
| 99  | 553247,81     | 3249335,07 | Геодезический метод                           | 0,20  | -   |
| 100   | 553143,00     | 3249071,18 | Картометрический метод                        | 1,00  | -   |
| 101   | 553153,38     | 3249064,71 | Картометрический метод                        | 1,00  | -   |
| 102   | 553171,92     | 3249069,44 | Картометрический метод                        | 1,00  | -   |
| 103   | 553210,99     | 3249099,03 | Картометрический метод                        | 1,00  | -   |
| 104   | 553228,40     | 3249112,42 | Геодезический метод                           | 0,30  | -   |
| 105   | 553245,37     | 3249128,76 | Геодезический метод                           | 0,30  | -   |
| 106   | 553251,41     | 3249138,32 | Геодезический метод                           | 0,30  | -   |
| 107   | 553257,68     | 3249144,69 | Геодезический метод                           | 0,30  | -   |
| 108   | 553279,07     | 3249166,93 | Геодезический метод                           | 0,30  | -   |
| 109   | 553295,52     | 3249188,07 | Геодезический метод                           | 0,10  | -   |
| 110   | 553296,08     | 3249188,91 | Геодезический метод                           | 0,10  | -   |
| 111   | 553333,89     | 3249243,74 | Геодезический метод                           | 0,02  | -   |
| 112   | 553348,25     | 3249263,34 | Геодезический метод                           | 0,02  | -   |
| 113   | 553376,36     | 3249311,08 | Картометрический метод                        | 1,00  | -   |
| 97  | 553386,03     | 3249334,29 | Картометрический метод                        | 1,00  | -   |
|   | часть №4      |            |   |   |   |
| 114   | 553584,06     | 3249744,93 | Картометрический метод                        | 1,00  | -   |
| 115   | 553437,68     | 3249427,95 | Картометрический метод                        | 1,00  | -   |
| 116   | 553481,98     | 3249413,58 | Картометрический метод                        | 1,00  | -   |
| 117   | 553550,08     | 3249394,81 | Картометрический метод                        | 1,00  | -   |
| 118   | 553558,57     | 3249411,48 | Картометрический метод                        | 1,00  | -   |
| 119   | 553569,11     | 3249435,85 | Картометрический метод                        | 1,00  | -   |

## ОПИСАНИЕ МЕСТОПОЛОЖЕНИЯ ГРАНИЦ

**Зона застройки малоэтажными и индивидуальными жилыми домами Кипешинского сельсовета Троицкого района Алтайского края (Ж1)**

(наименование объекта)

### Сведения о местоположении границ объекта

#### 3. Сведения о характерных точках части (частей) границы объекта

| Обозначение характерных точек части границы | Координаты, м |            | Метод определения координат характерной точки | Средняя квадратическая погрешность положения характерной точки (M <sub>t</sub> ), м | Описание обозначения точки на местности (при наличии) |
|---|---------------|------------|---|---|---|
|   | X             | Y          |   |   |   |
| 120   | 553552,95     | 3249442,78 | Геодезический метод                           | 0,30  | -   |
| 121   | 553559,15     | 3249454,30 | Геодезический метод                           | 0,30  | -   |
| 122   | 553570,88     | 3249475,61 | Геодезический метод                           | 0,30  | -   |
| 123   | 553587,66     | 3249513,02 | Геодезический метод                           | 0,30  | -   |
| 124   | 553608,15     | 3249551,13 | Картометрический метод                        | 1,00  | -   |
| 125   | 553618,91     | 3249576,75 | Геодезический метод                           | 0,30  | -   |
| 126   | 553626,95     | 3249593,77 | Геодезический метод                           | 0,30  | -   |
| 127   | 553637,00     | 3249615,06 | Геодезический метод                           | 0,30  | -   |
| 128   | 553647,85     | 3249639,54 | Геодезический метод                           | 0,30  | -   |
| 129   | 553657,37     | 3249672,67 | Геодезический метод                           | 0,30  | -   |
| 130   | 553659,85     | 3249681,09 | Картометрический метод                        | 1,00  | -   |
| 131   | 553679,20     | 3249677,08 | Картометрический метод                        | 1,00  | -   |
| 132   | 553693,07     | 3249714,59 | Картометрический метод                        | 1,00  | -   |
| 114   | 553584,06     | 3249744,93 | Картометрический метод                        | 1,00  | -   |
|   | часть №5      |            |   |   |   |
| 133   | 553346,98     | 3249623,78 | Картометрический метод                        | 1,00  | -   |
| 134   | 553288,23     | 3249443,33 | Геодезический метод                           | 0,30  | -   |
| 135   | 553351,24     | 3249414,65 | Геодезический метод                           | 0,30  | -   |
| 136   | 553325,61     | 3249354,58 | Геодезический метод                           | 0,30  | -   |
| 137   | 553362,26     | 3249356,17 | Картометрический метод                        | 1,00  | -   |
| 138   | 553386,70     | 3249366,43 | Картометрический метод                        | 1,00  | -   |
| 139   | 553471,30     | 3249560,55 | Геодезический метод                           | 0,30  | -   |
| 140   | 553493,90     | 3249604,03 | Геодезический метод                           | 0,30  | -   |
| 141   | 553496,48     | 3249609,92 | Геодезический метод                           | 0,30  | -   |
| 142   | 553502,60     | 3249623,34 | Геодезический метод                           | 0,30  | -   |
| 143   | 553513,51     | 3249644,51 | Картометрический метод                        | 1,00  | -   |
| 144   | 553632,47     | 3249921,29 | Картометрический метод                        | 1,00  | -   |
| 145   | 553485,58     | 3249941,64 | Геодезический метод                           | 0,20  | -   |
| 146   | 553447,78     | 3249928,93 | Геодезический метод                           | 0,30  | -   |
| 147   | 553446,51     | 3249924,59 | Геодезический метод                           | 0,30  | -   |
| 148   | 553445,69     | 3249921,19 | Геодезический метод                           | 0,30  | -   |
| 149   | 553441,53     | 3249906,53 | Геодезический метод                           | 0,30  | -   |
| 150   | 553436,43     | 3249890,54 | Геодезический метод                           | 0,30  | -   |
| 151   | 553435,15     | 3249886,63 | Геодезический метод                           | 0,30  | -   |
| 152   | 553434,27     | 3249883,90 | Геодезический метод                           | 0,30  | -   |
| 153   | 553430,82     | 3249872,70 | Геодезический метод                           | 0,30  | -   |
| 154   | 553368,33     | 3249677,93 | Геодезический метод                           | 0,30  | -   |
| 155   | 553358,58     | 3249646,11 | Геодезический метод                           | 0,02  | Долговременный межевой знак                           |
| 133   | 553346,98     | 3249623,78 | Картометрический метод                        | 1,00  | -   |
|   | часть №6      |            |   |   |   |
| 156   | 553154,31     | 3249593,92 | Геодезический метод                           | 0,30  | -   |
| 157   | 553154,02     | 3249652,99 | Картометрический метод                        | 1,00  | -   |
| 158   | 553138,09     | 3249655,17 | Картометрический метод                        | 1,00  | -   |
| 159   | 553103,53     | 3249603,22 | Геодезический метод                           | 0,30  | -   |
| 160   | 553086,50     | 3249575,37 | Геодезический метод                           | 0,30  | -   |

## ОПИСАНИЕ МЕСТОПОЛОЖЕНИЯ ГРАНИЦ

**Зона застройки малоэтажными и индивидуальными жилыми домами Кипешинского сельсовета Троицкого района Алтайского края (Ж1)**

(наименование объекта)

### Сведения о местоположении границ объекта

#### 3. Сведения о характерных точках части (частей) границы объекта

| Обозначение характерных точек части границы | Координаты, м |            | Метод определения координат характерной точки | Средняя квадратическая погрешность положения характерной точки (M <sub>п</sub> ), м | Описание обозначения точки на местности (при наличии) |
|---|---------------|------------|---|---|---|
|   | X             | Y          |   |   |   |
| 161   | 553075,07     | 3249533,76 | Геодезический метод                           | 0,30  | -   |
| 162   | 553068,98     | 3249513,96 | Геодезический метод                           | 0,30  | -   |
| 163   | 553056,88     | 3249476,77 | Геодезический метод                           | 0,30  | -   |
| 164   | 553041,86     | 3249433,58 | Геодезический метод                           | 0,30  | -   |
| 165   | 553037,46     | 3249417,24 | Геодезический метод                           | 0,30  | -   |
| 166   | 553027,36     | 3249386,33 | Геодезический метод                           | 0,20  | Закрепление отсутствует                               |
| 167   | 553042,11     | 3249380,65 | Геодезический метод                           | 0,20  | Закрепление отсутствует                               |
| 168   | 553061,79     | 3249373,07 | Геодезический метод                           | 0,20  | Закрепление отсутствует                               |
| 169   | 553094,81     | 3249358,10 | Картометрический метод                        | 1,00  | -   |
| 170   | 553095,84     | 3249356,40 | Картометрический метод                        | 1,00  | -   |
| 171   | 553111,29     | 3249350,47 | Картометрический метод                        | 1,00  | -   |
| 172   | 553115,46     | 3249349,26 | Картометрический метод                        | 1,00  | -   |
| 173   | 553120,53     | 3249347,57 | Картометрический метод                        | 1,00  | -   |
| 174   | 553121,76     | 3249351,44 | Картометрический метод                        | 1,00  | -   |
| 175   | 553124,73     | 3249361,68 | Картометрический метод                        | 1,00  | -   |
| 176   | 553125,57     | 3249364,56 | Геодезический метод                           | 0,30  | -   |
| 177   | 553131,58     | 3249382,88 | Геодезический метод                           | 0,30  | -   |
| 178   | 553132,77     | 3249387,42 | Геодезический метод                           | 0,30  | -   |
| 179   | 553136,96     | 3249401,86 | Геодезический метод                           | 0,30  | -   |
| 180   | 553141,46     | 3249419,21 | Геодезический метод                           | 0,30  | -   |
| 181   | 553143,19     | 3249424,47 | Геодезический метод                           | 0,30  | -   |
| 182   | 553158,56     | 3249469,57 | Картометрический метод                        | 1,00  | -   |
| 183   | 553159,11     | 3249497,07 | Картометрический метод                        | 1,00  | -   |
| 156   | 553154,31     | 3249593,92 | Геодезический метод                           | 0,30  | -   |
|   | часть №7      |            |   |   |   |
| 184   | 552966,46     | 3249364,87 | Картометрический метод                        | 1,00  | -   |
| 185   | 552973,08     | 3249368,07 | Картометрический метод                        | 1,00  | -   |
| 186   | 552994,69     | 3249386,40 | Картометрический метод                        | 1,00  | -   |
| 187   | 553004,95     | 3249395,79 | Картометрический метод                        | 1,00  | -   |
| 188   | 553041,84     | 3249471,32 | Картометрический метод                        | 1,00  | -   |
| 189   | 553048,38     | 3249511,48 | Картометрический метод                        | 1,00  | -   |
| 190   | 553071,34     | 3249577,02 | Геодезический метод                           | 0,30  | -   |
| 191   | 553072,90     | 3249580,83 | Геодезический метод                           | 0,30  | -   |
| 192   | 553148,35     | 3249704,65 | Картометрический метод                        | 1,00  | -   |
| 193   | 553129,15     | 3249814,01 | Картометрический метод                        | 1,00  | -   |
| 194   | 553112,78     | 3249868,14 | Картометрический метод                        | 1,00  | -   |
| 195   | 553084,94     | 3249914,71 | Картометрический метод                        | 1,00  | -   |
| 196   | 553066,05     | 3249858,77 | Картометрический метод                        | 1,00  | -   |
| 197   | 552930,45     | 3249493,48 | Картометрический метод                        | 1,00  | -   |
| 198   | 552941,66     | 3249388,41 | Картометрический метод                        | 1,00  | -   |
| 184   | 552966,46     | 3249364,87 | Картометрический метод                        | 1,00  | -   |
|   | часть №8      |            |   |   |   |
| 199   | 553232,46     | 3249700,40 | Картометрический метод                        | 1,00  | -   |
| 200   | 553240,71     | 3249728,47 | Геодезический метод                           | 0,10  | -   |

## ОПИСАНИЕ МЕСТОПОЛОЖЕНИЯ ГРАНИЦ

**Зона застройки малоэтажными и индивидуальными жилыми домами Кипешинского сельсовета Троицкого района Алтайского края (Ж1)**

(наименование объекта)

### Сведения о местоположении границ объекта

#### 3. Сведения о характерных точках части (частей) границы объекта

| Обозначение характерных точек части границы | Координаты, м |            | Метод определения координат характерной точки | Средняя квадратическая погрешность положения характерной точки (M <sub>п</sub> ), м | Описание обозначения точки на местности (при наличии) |
|---|---------------|------------|---|---|---|
|   | X             | Y          |   |   |   |
| 201   | 553257,93     | 3249785,67 | Геодезический метод                           | 0,30  | -   |
| 202   | 553271,12     | 3249822,66 | Геодезический метод                           | 0,10  | -   |
| 203   | 553302,93     | 3249892,37 | Картометрический метод                        | 1,00  | -   |
| 204   | 553168,87     | 3249875,04 | Геодезический метод                           | 0,30  | -   |
| 205   | 553140,44     | 3249869,71 | Геодезический метод                           | 0,30  | -   |
| 206   | 553138,11     | 3249867,23 | Геодезический метод                           | 0,30  | -   |
| 207   | 553129,82     | 3249845,00 | Геодезический метод                           | 0,30  | -   |
| 208   | 553130,21     | 3249838,52 | Геодезический метод                           | 0,30  | -   |
| 209   | 553135,13     | 3249819,91 | Геодезический метод                           | 0,30  | -   |
| 210   | 553136,28     | 3249816,18 | Геодезический метод                           | 0,30  | -   |
| 211   | 553161,23     | 3249719,33 | Картометрический метод                        | 1,00  | -   |
| 212   | 553207,50     | 3249705,14 | Картометрический метод                        | 1,00  | -   |
| 199   | 553232,46     | 3249700,40 | Картометрический метод                        | 1,00  | -   |
|   | часть №9      |            |   |   |   |
| 213   | 553358,86     | 3249754,44 | Геодезический метод                           | 0,30  | -   |
| 214   | 553366,35     | 3249773,84 | Геодезический метод                           | 0,30  | -   |
| 215   | 553368,09     | 3249777,87 | Геодезический метод                           | 0,30  | -   |
| 216   | 553379,54     | 3249804,74 | Геодезический метод                           | 0,30  | -   |
| 217   | 553385,85     | 3249820,19 | Геодезический метод                           | 0,30  | -   |
| 218   | 553387,68     | 3249825,06 | Геодезический метод                           | 0,30  | -   |
| 219   | 553393,44     | 3249839,27 | Геодезический метод                           | 0,30  | -   |
| 220   | 553399,44     | 3249854,21 | Геодезический метод                           | 0,30  | -   |
| 221   | 553400,66     | 3249857,64 | Геодезический метод                           | 0,30  | -   |
| 222   | 553407,87     | 3249876,95 | Геодезический метод                           | 0,20  | -   |
| 223   | 553417,23     | 3249904,67 | Геодезический метод                           | 0,20  | -   |
| 224   | 553386,19     | 3249917,69 | Геодезический метод                           | 0,20  | -   |
| 225   | 553364,99     | 3249913,96 | Геодезический метод                           | 0,20  | -   |
| 226   | 553356,99     | 3249912,67 | Картометрический метод                        | 1,00  | -   |
| 227   | 553350,75     | 3249895,26 | Геодезический метод                           | 0,10  | Не закреплена   |
| 228   | 553346,45     | 3249878,22 | Геодезический метод                           | 0,10  | Не закреплена   |
| 229   | 553341,10     | 3249855,65 | Геодезический метод                           | 0,30  | -   |
| 230   | 553335,00     | 3249828,12 | Геодезический метод                           | 0,30  | -   |
| 231   | 553332,52     | 3249820,60 | Геодезический метод                           | 0,30  | -   |
| 232   | 553328,74     | 3249806,50 | Геодезический метод                           | 0,30  | -   |
| 233   | 553330,76     | 3249803,51 | Геодезический метод                           | 0,30  | -   |
| 234   | 553328,11     | 3249799,07 | Геодезический метод                           | 0,30  | -   |
| 235   | 553331,74     | 3249789,49 | Геодезический метод                           | 0,30  | -   |
| 236   | 553324,34     | 3249766,76 | Геодезический метод                           | 0,30  | -   |
| 237   | 553335,03     | 3249762,94 | Геодезический метод                           | 0,30  | -   |
| 238   | 553355,09     | 3249755,78 | Геодезический метод                           | 0,30  | -   |
| 213   | 553358,86     | 3249754,44 | Геодезический метод                           | 0,30  | -   |
|   | часть №10     |            |   |   |   |
| 239   | 553526,96     | 3250191,08 | Картометрический метод                        | 1,00  | -   |
| 240   | 553517,68     | 3250194,90 | Картометрический метод                        | 1,00  | -   |
| 241   | 553503,28     | 3250191,74 | Геодезический метод                           | 0,30  | -   |
| 242   | 553483,01     | 3250200,73 | Геодезический метод                           | 0,30  | -   |

## ОПИСАНИЕ МЕСТОПОЛОЖЕНИЯ ГРАНИЦ

**Зона застройки малоэтажными и индивидуальными жилыми домами Кипешинского сельсовета Троицкого района Алтайского края (Ж1)**

(наименование объекта)

### Сведения о местоположении границ объекта

#### 3. Сведения о характерных точках части (частей) границы объекта

| Обозначение характерных точек части границы | Координаты, м |            | Метод определения координат характерной точки | Средняя квадратическая погрешность положения характерной точки (M <sub>п</sub> ), м | Описание обозначения точки на местности (при наличии) |
|---|---------------|------------|---|---|---|
|   | X             | Y          |   |   |   |
| 243   | 553469,48     | 3250206,53 | Геодезический метод                           | 0,30  | -   |
| 244   | 553465,80     | 3250208,13 | Геодезический метод                           | 0,30  | -   |
| 245   | 553457,85     | 3250193,54 | Геодезический метод                           | 0,30  | -   |
| 246   | 553436,86     | 3250155,32 | Геодезический метод                           | 0,30  | -   |
| 247   | 553429,25     | 3250140,91 | Геодезический метод                           | 0,30  | -   |
| 248   | 553425,18     | 3250132,68 | Геодезический метод                           | 0,30  | -   |
| 249   | 553413,20     | 3250106,94 | Геодезический метод                           | 0,30  | -   |
| 250   | 553402,35     | 3250083,48 | Геодезический метод                           | 0,30  | -   |
| 251   | 553387,08     | 3250051,10 | Геодезический метод                           | 0,20  | -   |
| 252   | 553386,96     | 3250050,79 | Геодезический метод                           | 0,20  | -   |
| 253   | 553385,29     | 3250047,19 | Геодезический метод                           | 0,20  | -   |
| 254   | 553377,56     | 3250030,09 | Геодезический метод                           | 0,20  | -   |
| 255   | 553362,76     | 3249998,45 | Картометрический метод                        | 1,00  | -   |
| 256   | 553339,95     | 3249933,41 | Картометрический метод                        | 1,00  | -   |
| 257   | 553430,31     | 3249942,36 | Картометрический метод                        | 1,00  | -   |
| 258   | 553444,72     | 3249986,45 | Картометрический метод                        | 1,00  | -   |
| 259   | 553443,63     | 3250016,13 | Картометрический метод                        | 1,00  | -   |
| 260   | 553495,80     | 3250125,27 | Картометрический метод                        | 1,00  | -   |
| 239   | 553526,96     | 3250191,08 | Картометрический метод                        | 1,00  | -   |
|   | часть №11     |            |   |   |   |
| 261   | 553475,27     | 3250550,74 | Картометрический метод                        | 1,00  | -   |
| 262   | 553259,61     | 3250172,91 | Картометрический метод                        | 1,00  | -   |
| 263   | 553156,39     | 3250205,72 | Картометрический метод                        | 1,00  | -   |
| 264   | 553079,11     | 3250241,89 | Картометрический метод                        | 1,00  | -   |
| 265   | 553055,09     | 3250188,60 | Картометрический метод                        | 1,00  | -   |
| 266   | 553094,44     | 3250145,35 | Картометрический метод                        | 1,00  | -   |
| 267   | 553099,24     | 3250057,61 | Картометрический метод                        | 1,00  | -   |
| 268   | 553092,36     | 3249943,44 | Картометрический метод                        | 1,00  | -   |
| 269   | 553099,79     | 3249923,15 | Картометрический метод                        | 1,00  | -   |
| 270   | 553128,38     | 3249906,99 | Картометрический метод                        | 1,00  | -   |
| 271   | 553159,16     | 3249901,10 | Картометрический метод                        | 1,00  | -   |
| 272   | 553206,22     | 3249902,46 | Геодезический метод                           | 0,20  | -   |
| 273   | 553298,28     | 3249916,53 | Геодезический метод                           | 0,20  | -   |
| 274   | 553316,97     | 3249921,84 | Картометрический метод                        | 1,00  | -   |
| 275   | 553426,16     | 3250180,52 | Геодезический метод                           | 0,30  | -   |
| 276   | 553429,23     | 3250188,01 | Геодезический метод                           | 0,30  | -   |
| 277   | 553478,86     | 3250279,59 | Геодезический метод                           | 0,10  | Не закреплена   |
| 278   | 553479,88     | 3250281,53 | Геодезический метод                           | 0,10  | Не закреплена   |
| 279   | 553588,44     | 3250442,35 | Геодезический метод                           | 0,10  | -   |
| 280   | 553604,33     | 3250472,11 | Картометрический метод                        | 1,00  | -   |
| 281   | 553612,41     | 3250497,43 | Картометрический метод                        | 1,00  | -   |
| 261   | 553475,27     | 3250550,74 | Картометрический метод                        | 1,00  | -   |
|   | часть №12     |            |   |   |   |
| 282   | 553604,67     | 3250309,87 | Картометрический метод                        | 1,00  | -   |
| 283   | 553542,18     | 3250340,99 | Картометрический метод                        | 1,00  | -   |
| 284   | 553516,47     | 3250298,44 | Картометрический метод                        | 1,00  | -   |

## ОПИСАНИЕ МЕСТОПОЛОЖЕНИЯ ГРАНИЦ

**Зона застройки малоэтажными и индивидуальными жилыми домами Кипешинского сельсовета Троицкого района Алтайского края (Ж1)**

(наименование объекта)

### Сведения о местоположении границ объекта

#### 3. Сведения о характерных точках части (частей) границы объекта

| Обозначение характерных точек части границы | Координаты, м |            | Метод определения координат характерной точки | Средняя квадратическая погрешность положения характерной точки (M <sub>п</sub> ), м | Описание обозначения точки на местности (при наличии) |
|---|---------------|------------|---|---|---|
|   | X             | Y          |   |   |   |
| 285   | 553513,38     | 3250293,01 | Картометрический метод                        | 1,00  | -   |
| 286   | 553503,25     | 3250274,51 | Геодезический метод                           | 0,30  | -   |
| 287   | 553493,65     | 3250258,27 | Геодезический метод                           | 0,20  | Закрепление отсутствует                               |
| 288   | 553491,46     | 3250254,50 | Геодезический метод                           | 0,20  | Закрепление отсутствует                               |
| 289   | 553483,79     | 3250241,09 | Геодезический метод                           | 0,20  | Закрепление отсутствует                               |
| 290   | 553470,66     | 3250217,12 | Геодезический метод                           | 0,30  | -   |
| 291   | 553507,02     | 3250198,72 | Геодезический метод                           | 0,30  | -   |
| 292   | 553526,03     | 3250202,98 | Картометрический метод                        | 1,00  | -   |
| 293   | 553556,40     | 3250199,21 | Геодезический метод                           | 0,20  | Закрепление отсутствует                               |
| 294   | 553579,04     | 3250238,49 | Геодезический метод                           | 0,30  | -   |
| 295   | 553588,50     | 3250254,10 | Картометрический метод                        | 1,00  | -   |
| 296   | 553615,42     | 3250304,48 | Картометрический метод                        | 1,00  | -   |
| 282   | 553604,67     | 3250309,87 | Картометрический метод                        | 1,00  | -   |
|   | часть №13     |            |   |   |   |
| 297   | 553692,77     | 3250516,02 | Картометрический метод                        | 1,00  | -   |
| 298   | 553687,37     | 3250544,70 | Картометрический метод                        | 1,00  | -   |
| 299   | 553678,53     | 3250566,92 | Картометрический метод                        | 1,00  | -   |
| 300   | 553671,10     | 3250583,20 | Картометрический метод                        | 1,00  | -   |
| 301   | 553659,44     | 3250588,15 | Картометрический метод                        | 1,00  | -   |
| 302   | 553649,54     | 3250588,54 | Картометрический метод                        | 1,00  | -   |
| 303   | 553631,51     | 3250583,92 | Картометрический метод                        | 1,00  | -   |
| 304   | 553630,12     | 3250549,71 | Геодезический метод                           | 0,30  | -   |
| 305   | 553632,39     | 3250522,54 | Геодезический метод                           | 0,30  | -   |
| 306   | 553635,59     | 3250520,91 | Геодезический метод                           | 0,30  | -   |
| 307   | 553638,38     | 3250520,01 | Геодезический метод                           | 0,30  | -   |
| 308   | 553662,67     | 3250510,10 | Геодезический метод                           | 0,30  | -   |
| 297   | 553692,77     | 3250516,02 | Картометрический метод                        | 1,00  | -   |
|   | часть №14     |            |   |   |   |
| 309   | 553623,40     | 3250736,51 | Картометрический метод                        | 1,00  | -   |
| 310   | 553632,20     | 3250765,93 | Картометрический метод                        | 1,00  | -   |
| 311   | 553690,05     | 3250876,80 | Картометрический метод                        | 1,00  | -   |
| 312   | 553723,44     | 3250920,38 | Картометрический метод                        | 1,00  | -   |
| 313   | 553780,79     | 3251015,45 | Картометрический метод                        | 1,00  | -   |
| 314   | 553864,77     | 3251168,13 | Картометрический метод                        | 1,00  | -   |
| 315   | 553894,08     | 3251200,24 | Картометрический метод                        | 1,00  | -   |
| 316   | 553950,67     | 3251288,94 | Картометрический метод                        | 1,00  | -   |
| 317   | 553970,55     | 3251327,17 | Картометрический метод                        | 1,00  | -   |
| 318   | 553983,55     | 3251356,23 | Картометрический метод                        | 1,00  | -   |
| 319   | 553992,98     | 3251381,71 | Картометрический метод                        | 1,00  | -   |
| 320   | 554011,07     | 3251409,50 | Картометрический метод                        | 1,00  | -   |
| 321   | 554027,90     | 3251432,69 | Картометрический метод                        | 1,00  | -   |
| 322   | 554039,87     | 3251457,92 | Картометрический метод                        | 1,00  | -   |
| 323   | 554041,66     | 3251488,00 | Картометрический метод                        | 1,00  | -   |
| 324   | 554044,46     | 3251519,35 | Картометрический метод                        | 1,00  | -   |

## ОПИСАНИЕ МЕСТОПОЛОЖЕНИЯ ГРАНИЦ

**Зона застройки малоэтажными и индивидуальными жилыми домами Кипешинского сельсовета Троицкого района Алтайского края (Ж1)**

(наименование объекта)

### Сведения о местоположении границ объекта

#### 3. Сведения о характерных точках части (частей) границы объекта

| Обозначение характерных точек части границы | Координаты, м |            | Метод определения координат характерной точки | Средняя квадратическая погрешность положения характерной точки (M <sub>п</sub> ), м | Описание обозначения точки на местности (при наличии) |
|---|---------------|------------|---|---|---|
|   | X             | Y          |   |   |   |
| 325   | 554050,32     | 3251551,46 | Картометрический метод                        | 1,00  | -   |
| 326   | 554071,48     | 3251611,10 | Картометрический метод                        | 1,00  | -   |
| 327   | 554095,95     | 3251679,16 | Картометрический метод                        | 1,00  | -   |
| 328   | 554108,18     | 3251698,53 | Картометрический метод                        | 1,00  | -   |
| 329   | 554146,67     | 3251743,39 | Картометрический метод                        | 1,00  | -   |
| 330   | 554189,29     | 3251800,38 | Картометрический метод                        | 1,00  | -   |
| 331   | 554132,52     | 3251819,08 | Картометрический метод                        | 1,00  | -   |
| 332   | 554070,59     | 3251745,17 | Картометрический метод                        | 1,00  | -   |
| 333   | 554048,16     | 3251723,25 | Картометрический метод                        | 1,00  | -   |
| 334   | 554025,22     | 3251717,64 | Картометрический метод                        | 1,00  | -   |
| 335   | 553956,14     | 3251597,85 | Картометрический метод                        | 1,00  | -   |
| 336   | 553911,55     | 3251491,31 | Картометрический метод                        | 1,00  | -   |
| 337   | 553860,06     | 3251304,23 | Картометрический метод                        | 1,00  | -   |
| 338   | 553834,57     | 3251260,39 | Картометрический метод                        | 1,00  | -   |
| 339   | 553803,98     | 3251233,88 | Картометрический метод                        | 1,00  | -   |
| 340   | 553771,36     | 3251207,89 | Картометрический метод                        | 1,00  | -   |
| 341   | 553741,79     | 3251165,07 | Картометрический метод                        | 1,00  | -   |
| 342   | 553695,41     | 3251122,25 | Картометрический метод                        | 1,00  | -   |
| 343   | 553598,55     | 3251049,86 | Картометрический метод                        | 1,00  | -   |
| 344   | 553506,80     | 3250958,62 | Картометрический метод                        | 1,00  | -   |
| 345   | 553487,94     | 3250916,82 | Картометрический метод                        | 1,00  | -   |
| 346   | 553482,33     | 3250891,33 | Картометрический метод                        | 1,00  | -   |
| 347   | 553490,48     | 3250836,78 | Картометрический метод                        | 1,00  | -   |
| 348   | 553499,15     | 3250810,79 | Картометрический метод                        | 1,00  | -   |
| 349   | 553521,06     | 3250779,17 | Картометрический метод                        | 1,00  | -   |
| 350   | 553557,17     | 3250762,89 | Картометрический метод                        | 1,00  | -   |
| 351   | 553581,69     | 3250752,49 | Картометрический метод                        | 1,00  | -   |
| 309   | 553623,40     | 3250736,51 | Картометрический метод                        | 1,00  | -   |
|   | часть №15     |            |   |   |   |
| 352   | 554038,81     | 3251326,55 | Геодезический метод                           | 2,50  | Не закреплена   |
| 353   | 554089,15     | 3251433,65 | Геодезический метод                           | 2,50  | Не закреплена   |
| 354   | 554167,72     | 3251566,46 | Геодезический метод                           | 2,50  | Не закреплена   |
| 355   | 554199,11     | 3251610,75 | Геодезический метод                           | 2,50  | Не закреплена   |
| 356   | 554217,01     | 3251623,04 | Геодезический метод                           | 2,50  | Не закреплена   |
| 357   | 554266,35     | 3251741,83 | Геодезический метод                           | 2,50  | Не закреплена   |
| 358   | 554261,18     | 3251762,35 | Картометрический метод                        | 1,00  | -   |
| 359   | 554242,55     | 3251782,86 | Картометрический метод                        | 1,00  | -   |
| 360   | 554200,95     | 3251796,55 | Картометрический метод                        | 1,00  | -   |
| 361   | 554169,31     | 3251764,46 | Картометрический метод                        | 1,00  | -   |
| 362   | 554146,57     | 3251729,22 | Картометрический метод                        | 1,00  | -   |
| 363   | 554113,21     | 3251692,57 | Картометрический метод                        | 1,00  | -   |
| 364   | 554099,90     | 3251665,69 | Картометрический метод                        | 1,00  | -   |
| 365   | 554082,45     | 3251605,58 | Картометрический метод                        | 1,00  | -   |
| 366   | 554063,47     | 3251551,84 | Картометрический метод                        | 1,00  | -   |
| 367   | 554049,57     | 3251502,57 | Картометрический метод                        | 1,00  | -   |
| 368   | 554046,62     | 3251450,71 | Картометрический метод                        | 1,00  | -   |

## ОПИСАНИЕ МЕСТОПОЛОЖЕНИЯ ГРАНИЦ

**Зона застройки малоэтажными и индивидуальными жилыми домами Кипешинского сельсовета Троицкого района Алтайского края (Ж1)**

(наименование объекта)

### Сведения о местоположении границ объекта

#### 3. Сведения о характерных точках части (частей) границы объекта

| Обозначение характерных точек части границы | Координаты, м |            | Метод определения координат характерной точки | Средняя квадратическая погрешность положения характерной точки (M <sub>п</sub> ), м | Описание обозначения точки на местности (при наличии) |
|---|---------------|------------|---|---|---|
|   | X             | Y          |   |   |   |
| 369   | 554032,01     | 3251418,17 | Картометрический метод                        | 1,00  | -   |
| 370   | 554001,97     | 3251377,19 | Картометрический метод                        | 1,00  | -   |
| 371   | 553992,35     | 3251351,52 | Картометрический метод                        | 1,00  | -   |
| 352   | 554038,81     | 3251326,55 | Геодезический метод                           | 2,50  | Не закреплена   |
|   | часть №16     |            |   |   |   |
| 372   | 552881,48     | 3250224,83 | Картометрический метод                        | 1,00  | -   |
| 373   | 552859,17     | 3250232,87 | Картометрический метод                        | 1,00  | -   |
| 374   | 552781,25     | 3250249,67 | Картометрический метод                        | 1,00  | -   |
| 375   | 552777,94     | 3250244,87 | Геодезический метод                           | 0,30  | -   |
| 376   | 552777,10     | 3250241,38 | Геодезический метод                           | 0,30  | -   |
| 377   | 552770,64     | 3250215,12 | Геодезический метод                           | 0,30  | -   |
| 378   | 552734,54     | 3250117,18 | Картометрический метод                        | 1,00  | -   |
| 379   | 552667,74     | 3249989,71 | Картометрический метод                        | 1,00  | -   |
| 380   | 552646,79     | 3249949,98 | Картометрический метод                        | 1,00  | -   |
| 381   | 552624,31     | 3249894,32 | Картометрический метод                        | 1,00  | -   |
| 382   | 552585,53     | 3249821,48 | Геодезический метод                           | 0,30  | -   |
| 383   | 552576,97     | 3249805,08 | Геодезический метод                           | 0,30  | -   |
| 384   | 552569,11     | 3249790,30 | Геодезический метод                           | 0,30  | -   |
| 385   | 552556,42     | 3249778,28 | Картометрический метод                        | 1,00  | -   |
| 386   | 552567,49     | 3249773,99 | Картометрический метод                        | 1,00  | -   |
| 387   | 552567,49     | 3249767,94 | Картометрический метод                        | 1,00  | -   |
| 388   | 552567,49     | 3249754,68 | Картометрический метод                        | 1,00  | -   |
| 389   | 552565,44     | 3249735,88 | Картометрический метод                        | 1,00  | -   |
| 390   | 552562,60     | 3249715,64 | Картометрический метод                        | 1,00  | -   |
| 391   | 552554,35     | 3249694,46 | Картометрический метод                        | 1,00  | -   |
| 392   | 552547,75     | 3249683,46 | Картометрический метод                        | 1,00  | -   |
| 393   | 552524,38     | 3249655,13 | Картометрический метод                        | 1,00  | -   |
| 394   | 552506,24     | 3249628,18 | Картометрический метод                        | 1,00  | -   |
| 395   | 552490,57     | 3249609,75 | Картометрический метод                        | 1,00  | -   |
| 396   | 552485,35     | 3249589,41 | Картометрический метод                        | 1,00  | -   |
| 397   | 552459,51     | 3249545,12 | Картометрический метод                        | 1,00  | -   |
| 398   | 552433,94     | 3249504,21 | Картометрический метод                        | 1,00  | -   |
| 399   | 552406,30     | 3249470,55 | Картометрический метод                        | 1,00  | -   |
| 400   | 552346,86     | 3249402,69 | Картометрический метод                        | 1,00  | -   |
| 401   | 552412,23     | 3249365,49 | Картометрический метод                        | 1,00  | -   |
| 402   | 552438,92     | 3249353,24 | Картометрический метод                        | 1,00  | -   |
| 403   | 552465,18     | 3249356,70 | Картометрический метод                        | 1,00  | -   |
| 404   | 552501,52     | 3249370,55 | Картометрический метод                        | 1,00  | -   |
| 405   | 552518,35     | 3249391,08 | Картометрический метод                        | 1,00  | -   |
| 406   | 552538,87     | 3249404,22 | Картометрический метод                        | 1,00  | -   |
| 407   | 552545,18     | 3249424,24 | Картометрический метод                        | 1,00  | -   |
| 408   | 552541,50     | 3249442,67 | Картометрический метод                        | 1,00  | -   |
| 409   | 552553,07     | 3249463,68 | Картометрический метод                        | 1,00  | -   |
| 410   | 552551,49     | 3249481,06 | Картометрический метод                        | 1,00  | -   |
| 411   | 552559,91     | 3249497,34 | Картометрический метод                        | 1,00  | -   |
| 412   | 552588,84     | 3249547,88 | Картометрический метод                        | 1,00  | -   |

## ОПИСАНИЕ МЕСТОПОЛОЖЕНИЯ ГРАНИЦ

**Зона застройки малоэтажными и индивидуальными жилыми домами Кипешинского сельсовета Троицкого района Алтайского края (Ж1)**

(наименование объекта)

### Сведения о местоположении границ объекта

#### 3. Сведения о характерных точках части (частей) границы объекта

| Обозначение характерных точек части границы | Координаты, м |            | Метод определения координат характерной точки | Средняя квадратическая погрешность положения характерной точки (M <sub>п</sub> ), м | Описание обозначения точки на местности (при наличии) |
|---|---------------|------------|---|---|---|
|   | X             | Y          |   |   |   |
| 413   | 552590,94     | 3249581,55 | Картометрический метод                        | 1,00  | -   |
| 414   | 552605,15     | 3249610,42 | Картометрический метод                        | 1,00  | -   |
| 415   | 552616,72     | 3249632,52 | Картометрический метод                        | 1,00  | -   |
| 416   | 552630,92     | 3249638,85 | Картометрический метод                        | 1,00  | -   |
| 417   | 552644,60     | 3249666,19 | Картометрический метод                        | 1,00  | -   |
| 418   | 552656,17     | 3249705,68 | Картометрический метод                        | 1,00  | -   |
| 419   | 552674,58     | 3249713,54 | Картометрический метод                        | 1,00  | -   |
| 420   | 552686,68     | 3249735,65 | Картометрический метод                        | 1,00  | -   |
| 421   | 552681,95     | 3249769,31 | Картометрический метод                        | 1,00  | -   |
| 422   | 552696,33     | 3249793,90 | Картометрический метод                        | 1,00  | -   |
| 423   | 552699,51     | 3249810,18 | Картометрический метод                        | 1,00  | -   |
| 424   | 552697,04     | 3249828,48 | Картометрический метод                        | 1,00  | -   |
| 425   | 552705,51     | 3249838,06 | Картометрический метод                        | 1,00  | -   |
| 426   | 552711,87     | 3249852,53 | Картометрический метод                        | 1,00  | -   |
| 427   | 552707,63     | 3249867,38 | Картометрический метод                        | 1,00  | -   |
| 428   | 552702,40     | 3249887,34 | Картометрический метод                        | 1,00  | -   |
| 429   | 552696,33     | 3249910,45 | Картометрический метод                        | 1,00  | -   |
| 430   | 552708,25     | 3249932,39 | Картометрический метод                        | 1,00  | -   |
| 431   | 552745,07     | 3249961,87 | Картометрический метод                        | 1,00  | -   |
| 432   | 552782,86     | 3249985,94 | Геодезический метод                           | 0,20  | -   |
| 433   | 552811,38     | 3250018,46 | Геодезический метод                           | 0,20  | -   |
| 434   | 552832,89     | 3250060,98 | Геодезический метод                           | 0,30  | -   |
| 435   | 552846,83     | 3250085,02 | Геодезический метод                           | 0,30  | -   |
| 436   | 552855,47     | 3250098,81 | Геодезический метод                           | 0,30  | -   |
| 437   | 552865,80     | 3250120,54 | Геодезический метод                           | 0,30  | -   |
| 438   | 552873,95     | 3250148,04 | Картометрический метод                        | 1,00  | -   |
| 439   | 552871,67     | 3250164,65 | Картометрический метод                        | 1,00  | -   |
| 440   | 552868,60     | 3250179,67 | Картометрический метод                        | 1,00  | -   |
| 372   | 552881,48     | 3250224,83 | Картометрический метод                        | 1,00  | -   |
|   | часть №17     |            |   |   |   |
| 441   | 552547,88     | 3249787,08 | Картометрический метод                        | 1,00  | -   |
| 442   | 552597,93     | 3249863,77 | Геодезический метод                           | 0,30  | -   |
| 443   | 552617,79     | 3249906,44 | Геодезический метод                           | 0,30  | -   |
| 444   | 552642,15     | 3249959,17 | Геодезический метод                           | 0,30  | -   |
| 445   | 552674,65     | 3250019,83 | Картометрический метод                        | 1,00  | -   |
| 446   | 552683,13     | 3250043,23 | Картометрический метод                        | 1,00  | -   |
| 447   | 552615,75     | 3250079,46 | Картометрический метод                        | 1,00  | -   |
| 448   | 552599,93     | 3250044,64 | Картометрический метод                        | 1,00  | -   |
| 449   | 552594,55     | 3250029,79 | Картометрический метод                        | 1,00  | -   |
| 450   | 552618,59     | 3250019,01 | Картометрический метод                        | 1,00  | -   |
| 451   | 552601,86     | 3249978,57 | Геодезический метод                           | 0,30  | -   |
| 452   | 552595,05     | 3249967,51 | Геодезический метод                           | 0,30  | -   |
| 453   | 552583,34     | 3249973,27 | Геодезический метод                           | 0,30  | -   |
| 454   | 552550,34     | 3249967,13 | Геодезический метод                           | 0,30  | -   |
| 455   | 552542,47     | 3249946,89 | Геодезический метод                           | 0,30  | -   |
| 456   | 552557,01     | 3249914,79 | Геодезический метод                           | 0,30  | -   |

## ОПИСАНИЕ МЕСТОПОЛОЖЕНИЯ ГРАНИЦ

**Зона застройки малоэтажными и индивидуальными жилыми домами Кипешинского сельсовета Троицкого района Алтайского края (Ж1)**

(наименование объекта)

### Сведения о местоположении границ объекта

#### 3. Сведения о характерных точках части (частей) границы объекта

| Обозначение характерных точек части границы | Координаты, м |            | Метод определения координат характерной точки | Средняя квадратическая погрешность положения характерной точки (M <sub>t</sub> ), м | Описание обозначения точки на местности (при наличии) |
|---|---------------|------------|---|---|---|
|   | X             | Y          |   |   |   |
| 457   | 552520,52     | 3249858,89 | Геодезический метод                           | 0,30  | -   |
| 458   | 552541,90     | 3249848,55 | Геодезический метод                           | 0,20  | -   |
| 459   | 552513,90     | 3249806,55 | Геодезический метод                           | 0,20  | -   |
| 460   | 552538,05     | 3249794,16 | Геодезический метод                           | 0,20  | -   |
| 441   | 552547,88     | 3249787,08 | Картометрический метод                        | 1,00  | -   |
|   | часть №18     |            |   |   |   |
| 461   | 552757,41     | 3250250,67 | Картометрический метод                        | 1,00  | -   |
| 462   | 552774,62     | 3250288,31 | Картометрический метод                        | 1,00  | -   |
| 463   | 552782,04     | 3250321,27 | Картометрический метод                        | 1,00  | -   |
| 464   | 552788,48     | 3250362,38 | Картометрический метод                        | 1,00  | -   |
| 465   | 552782,40     | 3250369,09 | Картометрический метод                        | 1,00  | -   |
| 466   | 552776,94     | 3250380,42 | Картометрический метод                        | 1,00  | -   |
| 467   | 552769,80     | 3250394,94 | Картометрический метод                        | 1,00  | -   |
| 468   | 552760,98     | 3250403,96 | Картометрический метод                        | 1,00  | -   |
| 469   | 552751,95     | 3250410,06 | Картометрический метод                        | 1,00  | -   |
| 470   | 552743,76     | 3250408,58 | Картометрический метод                        | 1,00  | -   |
| 471   | 552733,89     | 3250400,99 | Картометрический метод                        | 1,00  | -   |
| 472   | 552727,17     | 3250395,16 | Картометрический метод                        | 1,00  | -   |
| 473   | 552723,39     | 3250386,09 | Картометрический метод                        | 1,00  | -   |
| 474   | 552721,29     | 3250370,74 | Картометрический метод                        | 1,00  | -   |
| 475   | 552682,65     | 3250264,09 | Картометрический метод                        | 1,00  | -   |
| 476   | 552695,04     | 3250257,38 | Картометрический метод                        | 1,00  | -   |
| 477   | 552708,90     | 3250252,32 | Картометрический метод                        | 1,00  | -   |
| 478   | 552722,34     | 3250249,63 | Картометрический метод                        | 1,00  | -   |
| 479   | 552736,83     | 3250248,14 | Картометрический метод                        | 1,00  | -   |
| 461   | 552757,41     | 3250250,67 | Картометрический метод                        | 1,00  | -   |
|   | часть №19     |            |   |   |   |
| 480   | 553039,35     | 3250906,00 | Картометрический метод                        | 1,00  | -   |
| 481   | 553046,54     | 3250895,34 | Картометрический метод                        | 1,00  | -   |
| 482   | 553041,74     | 3250874,20 | Геодезический метод                           | 0,20  | -   |
| 483   | 553039,49     | 3250860,16 | Геодезический метод                           | 0,20  | -   |
| 484   | 553038,57     | 3250855,99 | Геодезический метод                           | 0,20  | -   |
| 485   | 553035,19     | 3250837,28 | Картометрический метод                        | 1,00  | -   |
| 486   | 553017,94     | 3250778,56 | Картометрический метод                        | 1,00  | -   |
| 487   | 553005,01     | 3250731,96 | Картометрический метод                        | 1,00  | -   |
| 488   | 552985,47     | 3250656,76 | Картометрический метод                        | 1,00  | -   |
| 489   | 552974,53     | 3250620,88 | Геодезический метод                           | 0,10  | -   |
| 490   | 552966,90     | 3250608,57 | Геодезический метод                           | 0,10  | -   |
| 491   | 552942,50     | 3250554,06 | Картометрический метод                        | 1,00  | -   |
| 492   | 552932,90     | 3250523,50 | Картометрический метод                        | 1,00  | -   |
| 493   | 552924,33     | 3250500,80 | Картометрический метод                        | 1,00  | -   |
| 494   | 552916,14     | 3250484,21 | Картометрический метод                        | 1,00  | -   |
| 495   | 552870,85     | 3250418,95 | Картометрический метод                        | 1,00  | -   |
| 496   | 552847,39     | 3250383,59 | Картометрический метод                        | 1,00  | -   |
| 497   | 552808,42     | 3250344,62 | Картометрический метод                        | 1,00  | -   |
| 498   | 552792,84     | 3250318,85 | Картометрический метод                        | 1,00  | -   |

## ОПИСАНИЕ МЕСТОПОЛОЖЕНИЯ ГРАНИЦ

**Зона застройки малоэтажными и индивидуальными жилыми домами Кипешинского сельсовета Троицкого района Алтайского края (Ж1)**

(наименование объекта)

### Сведения о местоположении границ объекта

#### 3. Сведения о характерных точках части (частей) границы объекта

| Обозначение характерных точек части границы | Координаты, м |            | Метод определения координат характерной точки | Средняя квадратическая погрешность положения характерной точки (M <sub>п</sub> ), м | Описание обозначения точки на местности (при наличии) |
|---|---------------|------------|---|---|---|
|   | X             | Y          |   |   |   |
| 499   | 552785,94     | 3250293,62 | Картометрический метод                        | 1,00  | -   |
| 500   | 552794,75     | 3250277,19 | Картометрический метод                        | 1,00  | -   |
| 501   | 552809,98     | 3250267,20 | Картометрический метод                        | 1,00  | -   |
| 502   | 552873,54     | 3250251,72 | Картометрический метод                        | 1,00  | -   |
| 503   | 552905,43     | 3250244,67 | Геодезический метод                           | 0,20  | -   |
| 504   | 552954,25     | 3250307,90 | Картометрический метод                        | 1,00  | -   |
| 505   | 553022,69     | 3250450,22 | Картометрический метод                        | 1,00  | -   |
| 506   | 553024,71     | 3250474,05 | Картометрический метод                        | 1,00  | -   |
| 507   | 553017,04     | 3250494,79 | Картометрический метод                        | 1,00  | -   |
| 508   | 553014,21     | 3250513,56 | Картометрический метод                        | 1,00  | -   |
| 509   | 553030,28     | 3250551,41 | Картометрический метод                        | 1,00  | -   |
| 510   | 553032,00     | 3250569,80 | Картометрический метод                        | 1,00  | -   |
| 511   | 553038,90     | 3250584,73 | Картометрический метод                        | 1,00  | -   |
| 512   | 553046,72     | 3250598,61 | Картометрический метод                        | 1,00  | -   |
| 513   | 553056,58     | 3250613,34 | Картометрический метод                        | 1,00  | -   |
| 514   | 553060,45     | 3250629,07 | Картометрический метод                        | 1,00  | -   |
| 515   | 553057,77     | 3250643,04 | Картометрический метод                        | 1,00  | -   |
| 516   | 553060,45     | 3250661,48 | Картометрический метод                        | 1,00  | -   |
| 517   | 553074,71     | 3250692,93 | Картометрический метод                        | 1,00  | -   |
| 518   | 553090,46     | 3250706,62 | Картометрический метод                        | 1,00  | -   |
| 519   | 553105,01     | 3250730,11 | Картометрический метод                        | 1,00  | -   |
| 520   | 553120,76     | 3250758,60 | Картометрический метод                        | 1,00  | -   |
| 521   | 553127,00     | 3250781,20 | Картометрический метод                        | 1,00  | -   |
| 522   | 553126,70     | 3250795,17 | Картометрический метод                        | 1,00  | -   |
| 523   | 553131,46     | 3250804,63 | Картометрический метод                        | 1,00  | -   |
| 524   | 553139,18     | 3250811,78 | Картометрический метод                        | 1,00  | -   |
| 525   | 553148,10     | 3250839,95 | Геодезический метод                           | 0,20  | -   |
| 526   | 553143,05     | 3250858,42 | Картометрический метод                        | 1,00  | -   |
| 527   | 553135,62     | 3250868,82 | Картометрический метод                        | 1,00  | -   |
| 528   | 553137,10     | 3250892,91 | Картометрический метод                        | 1,00  | -   |
| 529   | 553114,22     | 3250899,12 | Картометрический метод                        | 1,00  | -   |
| 530   | 553071,14     | 3250903,30 | Картометрический метод                        | 1,00  | -   |
| 480   | 553039,35     | 3250906,00 | Картометрический метод                        | 1,00  | -   |
|   | часть №20     |            |   |   |   |
| 531   | 552794,99     | 3250360,89 | Картометрический метод                        | 1,00  | -   |
| 532   | 552806,92     | 3250354,45 | Картометрический метод                        | 1,00  | -   |
| 533   | 552842,50     | 3250389,15 | Картометрический метод                        | 1,00  | -   |
| 534   | 552909,95     | 3250489,56 | Картометрический метод                        | 1,00  | -   |
| 535   | 552927,41     | 3250530,81 | Картометрический метод                        | 1,00  | -   |
| 536   | 552949,12     | 3250593,03 | Геодезический метод                           | 0,30  | -   |
| 537   | 552951,95     | 3250599,43 | Геодезический метод                           | 0,30  | -   |
| 538   | 552922,01     | 3250615,17 | Геодезический метод                           | 0,30  | -   |
| 539   | 552920,24     | 3250615,88 | Геодезический метод                           | 0,30  | -   |
| 540   | 552918,05     | 3250616,82 | Геодезический метод                           | 0,30  | -   |
| 541   | 552895,52     | 3250619,58 | Картометрический метод                        | 1,00  | -   |
| 542   | 552872,46     | 3250621,18 | Картометрический метод                        | 1,00  | -   |

## ОПИСАНИЕ МЕСТОПОЛОЖЕНИЯ ГРАНИЦ

**Зона застройки малоэтажными и индивидуальными жилыми домами Кипешинского сельсовета Троицкого района Алтайского края (Ж1)**

(наименование объекта)

### Сведения о местоположении границ объекта

#### 3. Сведения о характерных точках части (частей) границы объекта

| Обозначение характерных точек части границы | Координаты, м |            | Метод определения координат характерной точки | Средняя квадратическая погрешность положения характерной точки (M <sub>п</sub> ), м | Описание обозначения точки на местности (при наличии) |
|---|---------------|------------|---|---|---|
|   | X             | Y          |   |   |   |
| 543   | 552832,95     | 3250613,10 | Картометрический метод                        | 1,00  | -   |
| 544   | 552815,49     | 3250585,40 | Геодезический метод                           | 0,30  | -   |
| 545   | 552792,14     | 3250547,92 | Геодезический метод                           | 0,30  | -   |
| 546   | 552784,09     | 3250532,26 | Геодезический метод                           | 0,30  | -   |
| 547   | 552763,50     | 3250498,01 | Картометрический метод                        | 1,00  | -   |
| 548   | 552769,38     | 3250488,99 | Картометрический метод                        | 1,00  | -   |
| 549   | 552779,25     | 3250466,55 | Картометрический метод                        | 1,00  | -   |
| 550   | 552790,16     | 3250424,31 | Картометрический метод                        | 1,00  | -   |
| 551   | 552795,20     | 3250394,94 | Картометрический метод                        | 1,00  | -   |
| 552   | 552794,15     | 3250382,34 | Картометрический метод                        | 1,00  | -   |
| 531   | 552794,99     | 3250360,89 | Картометрический метод                        | 1,00  | -   |
|   | часть №21     |            |   |   |   |
| 553   | 552745,65     | 3250515,66 | Картометрический метод                        | 1,00  | -   |
| 554   | 552764,47     | 3250527,10 | Картометрический метод                        | 1,00  | -   |
| 555   | 552787,39     | 3250556,13 | Картометрический метод                        | 1,00  | -   |
| 556   | 552739,77     | 3250578,03 | Картометрический метод                        | 1,00  | -   |
| 557   | 552682,80     | 3250600,77 | Геодезический метод                           | 0,20  | Временный межевой знак                                |
| 558   | 552671,49     | 3250576,63 | Геодезический метод                           | 0,20  | Временный межевой знак                                |
| 559   | 552660,18     | 3250553,07 | Картометрический метод                        | 1,00  | -   |
| 560   | 552684,33     | 3250544,21 | Картометрический метод                        | 1,00  | -   |
| 561   | 552724,44     | 3250526,76 | Картометрический метод                        | 1,00  | -   |
| 553   | 552745,65     | 3250515,66 | Картометрический метод                        | 1,00  | -   |
|   | часть №22     |            |   |   |   |
| 562   | 552956,61     | 3250619,00 | Картометрический метод                        | 1,00  | -   |
| 563   | 552975,81     | 3250649,56 | Картометрический метод                        | 1,00  | -   |
| 564   | 552990,89     | 3250705,01 | Картометрический метод                        | 1,00  | -   |
| 565   | 552993,95     | 3250713,40 | Геодезический метод                           | 0,30  | -   |
| 566   | 552998,87     | 3250732,27 | Геодезический метод                           | 0,30  | -   |
| 567   | 552999,86     | 3250736,84 | Геодезический метод                           | 0,30  | -   |
| 568   | 553002,25     | 3250747,44 | Геодезический метод                           | 0,30  | -   |
| 569   | 553011,60     | 3250788,22 | Геодезический метод                           | 0,30  | -   |
| 570   | 553021,27     | 3250807,37 | Картометрический метод                        | 1,00  | -   |
| 571   | 553035,13     | 3250849,50 | Картометрический метод                        | 1,00  | -   |
| 572   | 553040,92     | 3250894,46 | Картометрический метод                        | 1,00  | -   |
| 573   | 553014,39     | 3250930,36 | Картометрический метод                        | 1,00  | -   |
| 574   | 553012,66     | 3250974,57 | Картометрический метод                        | 1,00  | -   |
| 575   | 552988,42     | 3251015,61 | Картометрический метод                        | 1,00  | -   |
| 576   | 552970,68     | 3251031,23 | Геодезический метод                           | 0,20  | Долговременный межевой знак                           |
| 577   | 552965,61     | 3251035,71 | Геодезический метод                           | 0,20  | Долговременный межевой знак                           |
| 578   | 552963,85     | 3251038,65 | Геодезический метод                           | 0,20  | Долговременный межевой знак                           |
| 579   | 552956,66     | 3251043,23 | Геодезический метод                           | 0,20  | Долговременный межевой знак                           |
| 580   | 552947,40     | 3251034,65 | Геодезический метод                           | 0,20  | Долговременный межевой знак                           |

## ОПИСАНИЕ МЕСТОПОЛОЖЕНИЯ ГРАНИЦ

**Зона застройки малоэтажными и индивидуальными жилыми домами Кипешинского сельсовета Троицкого района Алтайского края (Ж1)**

(наименование объекта)

### Сведения о местоположении границ объекта

#### 3. Сведения о характерных точках части (частей) границы объекта

| Обозначение характерных точек части границы | Координаты, м |            | Метод определения координат характерной точки | Средняя квадратическая погрешность положения характерной точки (M <sub>п</sub> ), м | Описание обозначения точки на местности (при наличии) |
|---|---------------|------------|---|---|---|
|   | X             | Y          |   |   |   |
| 581   | 552938,49     | 3251025,28 | Геодезический метод                           | 0,20  | Долговременный межевой знак                           |
| 582   | 552918,58     | 3250996,07 | Геодезический метод                           | 0,20  | Долговременный межевой знак                           |
| 583   | 552898,49     | 3250967,16 | Картометрический метод                        | 1,00  | -   |
| 584   | 552888,64     | 3250949,38 | Геодезический метод                           | 0,30  | -   |
| 585   | 552876,58     | 3250924,36 | Геодезический метод                           | 0,30  | -   |
| 586   | 552854,40     | 3250873,51 | Картометрический метод                        | 1,00  | -   |
| 587   | 552817,68     | 3250747,48 | Геодезический метод                           | 0,30  | -   |
| 588   | 552813,92     | 3250736,71 | Геодезический метод                           | 0,30  | -   |
| 589   | 552829,95     | 3250701,84 | Геодезический метод                           | 0,30  | -   |
| 590   | 552833,76     | 3250669,99 | Геодезический метод                           | 0,10  | -   |
| 591   | 552834,37     | 3250666,19 | Геодезический метод                           | 0,10  | -   |
| 592   | 552844,58     | 3250639,73 | Картометрический метод                        | 1,00  | -   |
| 593   | 552861,82     | 3250631,88 | Картометрический метод                        | 1,00  | -   |
| 594   | 552909,62     | 3250628,17 | Картометрический метод                        | 1,00  | -   |
| 562   | 552956,61     | 3250619,00 | Картометрический метод                        | 1,00  | -   |
|   | часть №23     |            |   |   |   |
| 595   | 552798,56     | 3250727,14 | Картометрический метод                        | 1,00  | -   |
| 596   | 552808,18     | 3250760,01 | Картометрический метод                        | 1,00  | -   |
| 597   | 552827,39     | 3250826,14 | Картометрический метод                        | 1,00  | -   |
| 598   | 552860,78     | 3250922,62 | Картометрический метод                        | 1,00  | -   |
| 599   | 552887,36     | 3250967,26 | Картометрический метод                        | 1,00  | -   |
| 600   | 552939,04     | 3251043,99 | Картометрический метод                        | 1,00  | -   |
| 601   | 552965,28     | 3251057,08 | Картометрический метод                        | 1,00  | -   |
| 602   | 552974,78     | 3251066,03 | Картометрический метод                        | 1,00  | -   |
| 603   | 552996,50     | 3251096,92 | Картометрический метод                        | 1,00  | -   |
| 604   | 553029,02     | 3251159,02 | Картометрический метод                        | 1,00  | -   |
| 605   | 553043,54     | 3251191,54 | Картометрический метод                        | 1,00  | -   |
| 606   | 553056,09     | 3251227,33 | Картометрический метод                        | 1,00  | -   |
| 607   | 553070,17     | 3251290,31 | Картометрический метод                        | 1,00  | -   |
| 608   | 553084,79     | 3251354,26 | Картометрический метод                        | 1,00  | -   |
| 609   | 553086,09     | 3251376,47 | Картометрический метод                        | 1,00  | -   |
| 610   | 553092,11     | 3251414,34 | Картометрический метод                        | 1,00  | -   |
| 611   | 553054,39     | 3251413,83 | Картометрический метод                        | 1,00  | -   |
| 612   | 553048,87     | 3251396,16 | Картометрический метод                        | 1,00  | -   |
| 613   | 553039,21     | 3251375,97 | Картометрический метод                        | 1,00  | -   |
| 614   | 553027,45     | 3251365,69 | Картометрический метод                        | 1,00  | -   |
| 615   | 553014,22     | 3251341,76 | Картометрический метод                        | 1,00  | -   |
| 616   | 553005,82     | 3251333,57 | Картометрический метод                        | 1,00  | -   |
| 617   | 552994,06     | 3251327,46 | Картометрический метод                        | 1,00  | -   |
| 618   | 552987,13     | 3251317,84 | Картометрический метод                        | 1,00  | -   |
| 619   | 552977,68     | 3251293,64 | Картометрический метод                        | 1,00  | -   |
| 620   | 552974,53     | 3251277,69 | Картометрический метод                        | 1,00  | -   |
| 621   | 552965,92     | 3251264,27 | Картометрический метод                        | 1,00  | -   |
| 622   | 552953,95     | 3251257,93 | Картометрический метод                        | 1,00  | -   |
| 623   | 552947,02     | 3251239,68 | Картометрический метод                        | 1,00  | -   |

## ОПИСАНИЕ МЕСТОПОЛОЖЕНИЯ ГРАНИЦ

**Зона застройки малоэтажными и индивидуальными жилыми домами Кипешинского сельсовета Троицкого района Алтайского края (Ж1)**

(наименование объекта)

### Сведения о местоположении границ объекта

#### 3. Сведения о характерных точках части (частей) границы объекта

| Обозначение характерных точек части границы | Координаты, м |            | Метод определения координат характерной точки | Средняя квадратическая погрешность положения характерной точки (M <sub>п</sub> ), м | Описание обозначения точки на местности (при наличии) |
|---|---------------|------------|---|---|---|
|   | X             | Y          |   |   |   |
| 624   | 552943,87     | 3251228,79 | Картометрический метод                        | 1,00  | -   |
| 625   | 552944,29     | 3251218,67 | Картометрический метод                        | 1,00  | -   |
| 626   | 552937,99     | 3251214,49 | Картометрический метод                        | 1,00  | -   |
| 627   | 552937,36     | 3251208,39 | Картометрический метод                        | 1,00  | -   |
| 628   | 552938,20     | 3251199,60 | Картометрический метод                        | 1,00  | -   |
| 629   | 552934,43     | 3251189,30 | Картометрический метод                        | 1,00  | -   |
| 630   | 552929,81     | 3251181,33 | Картометрический метод                        | 1,00  | -   |
| 631   | 552810,12     | 3251002,32 | Картометрический метод                        | 1,00  | -   |
| 632   | 552777,05     | 3250955,25 | Картометрический метод                        | 1,00  | -   |
| 633   | 552747,75     | 3250908,14 | Картометрический метод                        | 1,00  | -   |
| 634   | 552778,41     | 3250885,27 | Картометрический метод                        | 1,00  | -   |
| 635   | 552801,50     | 3250871,40 | Картометрический метод                        | 1,00  | -   |
| 636   | 552799,19     | 3250865,52 | Картометрический метод                        | 1,00  | -   |
| 637   | 552789,32     | 3250856,44 | Картометрический метод                        | 1,00  | -   |
| 638   | 552761,82     | 3250812,77 | Картометрический метод                        | 1,00  | -   |
| 639   | 552735,36     | 3250764,10 | Картометрический метод                        | 1,00  | -   |
| 595   | 552798,56     | 3250727,14 | Картометрический метод                        | 1,00  | -   |
|   | часть №24     |            |   |   |   |
| 640   | 553015,69     | 3250996,25 | Картометрический метод                        | 1,00  | -   |
| 641   | 553070,28     | 3251052,13 | Картометрический метод                        | 1,00  | -   |
| 642   | 553106,67     | 3251061,26 | Картометрический метод                        | 1,00  | -   |
| 643   | 553120,84     | 3251066,78 | Геодезический метод                           | 0,30  | -   |
| 644   | 553132,79     | 3251082,09 | Геодезический метод                           | 0,30  | -   |
| 645   | 553137,59     | 3251096,89 | Геодезический метод                           | 0,30  | -   |
| 646   | 553160,77     | 3251186,43 | Картометрический метод                        | 1,00  | -   |
| 647   | 553084,31     | 3251213,61 | Картометрический метод                        | 1,00  | -   |
| 648   | 553061,33     | 3251221,47 | Картометрический метод                        | 1,00  | -   |
| 649   | 553051,96     | 3251190,01 | Картометрический метод                        | 1,00  | -   |
| 650   | 553036,79     | 3251155,09 | Картометрический метод                        | 1,00  | -   |
| 651   | 553003,50     | 3251093,21 | Картометрический метод                        | 1,00  | -   |
| 652   | 552980,59     | 3251061,99 | Картометрический метод                        | 1,00  | -   |
| 653   | 552969,67     | 3251050,86 | Картометрический метод                        | 1,00  | -   |
| 640   | 553015,69     | 3250996,25 | Картометрический метод                        | 1,00  | -   |
|   | часть №25     |            |   |   |   |
| 654   | 553093,43     | 3251374,49 | Геодезический метод                           | 0,20  | -   |
| 655   | 553087,15     | 3251340,81 | Геодезический метод                           | 0,20  | -   |
| 656   | 553075,59     | 3251286,77 | Картометрический метод                        | 1,00  | -   |
| 657   | 553084,67     | 3251286,93 | Картометрический метод                        | 1,00  | -   |
| 658   | 553100,68     | 3251294,08 | Картометрический метод                        | 1,00  | -   |
| 659   | 553107,45     | 3251299,58 | Картометрический метод                        | 1,00  | -   |
| 660   | 553115,64     | 3251310,47 | Картометрический метод                        | 1,00  | -   |
| 661   | 553124,00     | 3251328,40 | Картометрический метод                        | 1,00  | -   |
| 662   | 553128,99     | 3251335,55 | Картометрический метод                        | 1,00  | -   |
| 663   | 553131,30     | 3251344,62 | Картометрический метод                        | 1,00  | -   |
| 664   | 553128,81     | 3251353,32 | Картометрический метод                        | 1,00  | -   |
| 665   | 553115,99     | 3251361,73 | Картометрический метод                        | 1,00  | -   |

## ОПИСАНИЕ МЕСТОПОЛОЖЕНИЯ ГРАНИЦ

**Зона застройки малоэтажными и индивидуальными жилыми домами Кипешинского сельсовета Троицкого района Алтайского края (Ж1)**

(наименование объекта)

### Сведения о местоположении границ объекта

#### 3. Сведения о характерных точках части (частей) границы объекта

| Обозначение характерных точек части границы | Координаты, м     |            | Метод определения координат характерной точки | Средняя квадратическая погрешность положения характерной точки (M <sub>п</sub> ), м | Описание обозначения точки на местности (при наличии) |
|---|-------------------|------------|---|---|---|
|   | X                 | Y          |   |   |   |
| 666   | 553107,24         | 3251370,77 | Геодезический метод                           | 0,20  | -   |
| 667   | 553103,95         | 3251372,33 | Геодезический метод                           | 0,20  | -   |
| 654   | 553093,43         | 3251374,49 | Геодезический метод                           | 0,20  | -   |
|   | часть №26         |            |   |   |   |
| 668   | 553094,15         | 3251421,47 | Картометрический метод                        | 1,00  | -   |
| 669   | 553128,92         | 3251411,13 | Картометрический метод                        | 1,00  | -   |
| 670   | 553160,98         | 3251401,46 | Картометрический метод                        | 1,00  | -   |
| 671   | 553182,34         | 3251393,95 | Картометрический метод                        | 1,00  | -   |
| 672   | 553198,65         | 3251409,24 | Картометрический метод                        | 1,00  | -   |
| 673   | 553212,41         | 3251410,26 | Картометрический метод                        | 1,00  | -   |
| 674   | 553269,51         | 3251378,66 | Картометрический метод                        | 1,00  | -   |
| 675   | 553302,64         | 3251337,87 | Картометрический метод                        | 1,00  | -   |
| 676   | 553321,50         | 3251323,09 | Картометрический метод                        | 1,00  | -   |
| 677   | 553373,50         | 3251319,01 | Картометрический метод                        | 1,00  | -   |
| 678   | 553419,88         | 3251346,03 | Картометрический метод                        | 1,00  | -   |
| 679   | 553457,61         | 3251419,44 | Картометрический метод                        | 1,00  | -   |
| 680   | 553496,86         | 3251479,59 | Картометрический метод                        | 1,00  | -   |
| 681   | 553389,81         | 3251536,68 | Картометрический метод                        | 1,00  | -   |
| 682   | 553208,33         | 3251614,16 | Картометрический метод                        | 1,00  | -   |
| 683   | 553165,01         | 3251542,29 | Картометрический метод                        | 1,00  | -   |
| 684   | 553138,50         | 3251508,64 | Картометрический метод                        | 1,00  | -   |
| 685   | 553116,07         | 3251487,74 | Картометрический метод                        | 1,00  | -   |
| 668   | 553094,15         | 3251421,47 | Картометрический метод                        | 1,00  | -   |
|   | часть №27         |            |   |   |   |
| 686   | 555406,08         | 3255225,92 | Картометрический метод                        | 1,00  | -   |
| 687   | 555446,27         | 3255392,01 | Картометрический метод                        | 1,00  | -   |
| 688   | 555451,46         | 3255430,67 | Картометрический метод                        | 1,00  | -   |
| 689   | 555412,80         | 3255480,17 | Картометрический метод                        | 1,00  | -   |
| 690   | 555389,33         | 3255464,22 | Картометрический метод                        | 1,00  | -   |
| 691   | 555358,92         | 3255425,12 | Картометрический метод                        | 1,00  | -   |
| 692   | 555342,79         | 3255400,92 | Картометрический метод                        | 1,00  | -   |
| 693   | 555334,72         | 3255387,27 | Картометрический метод                        | 1,00  | -   |
| 694   | 555330,38         | 3255371,76 | Картометрический метод                        | 1,00  | -   |
| 695   | 555318,59         | 3255358,72 | Картометрический метод                        | 1,00  | -   |
| 696   | 555311,76         | 3255341,98 | Картометрический метод                        | 1,00  | -   |
| 697   | 555310,52         | 3255317,15 | Картометрический метод                        | 1,00  | -   |
| 698   | 555307,42         | 3255288,60 | Картометрический метод                        | 1,00  | -   |
| 699   | 555309,28         | 3255261,92 | Картометрический метод                        | 1,00  | -   |
| 700   | 555331,62         | 3255251,37 | Картометрический метод                        | 1,00  | -   |
| 701   | 555355,20         | 3255239,58 | Картометрический метод                        | 1,00  | -   |
| 686   | 555406,08         | 3255225,92 | Картометрический метод                        | 1,00  | -   |
|   | <b>с.Кипешино</b> |            |   |   |   |
|   | часть №28         |            |   |   |   |
| 702   | 555437,30         | 3255487,86 | Картометрический метод                        | 1,00  | -   |
| 703   | 555462,76         | 3255513,55 | Картометрический метод                        | 1,00  | -   |
| 704   | 555551,58         | 3255672,20 | Геодезический метод                           | 0,30  | -   |

## ОПИСАНИЕ МЕСТОПОЛОЖЕНИЯ ГРАНИЦ

**Зона застройки малоэтажными и индивидуальными жилыми домами Кипешинского сельсовета Троицкого района Алтайского края (Ж1)**

(наименование объекта)

### Сведения о местоположении границ объекта

#### 3. Сведения о характерных точках части (частей) границы объекта

| Обозначение характерных точек части границы | Координаты, м |            | Метод определения координат характерной точки | Средняя квадратическая погрешность положения характерной точки (M <sub>п</sub> ), м | Описание обозначения точки на местности (при наличии) |
|---|---------------|------------|---|---|---|
|   | X             | Y          |   |   |   |
| 705   | 555556,92     | 3255681,03 | Геодезический метод                           | 0,30  | -   |
| 706   | 555565,92     | 3255696,67 | Геодезический метод                           | 0,30  | -   |
| 707   | 555567,08     | 3255698,59 | Геодезический метод                           | 0,30  | -   |
| 708   | 555583,31     | 3255726,65 | Геодезический метод                           | 0,30  | -   |
| 709   | 555549,72     | 3255742,56 | Геодезический метод                           | 0,30  | -   |
| 710   | 555530,19     | 3255751,81 | Геодезический метод                           | 0,30  | -   |
| 711   | 555380,96     | 3255847,82 | Картометрический метод                        | 1,00  | -   |
| 712   | 555298,46     | 3255821,41 | Картометрический метод                        | 1,00  | -   |
| 713   | 555292,10     | 3255765,31 | Картометрический метод                        | 1,00  | -   |
| 714   | 555299,40     | 3255705,20 | Картометрический метод                        | 1,00  | -   |
| 715   | 555340,42     | 3255646,27 | Картометрический метод                        | 1,00  | -   |
| 716   | 555375,31     | 3255597,00 | Картометрический метод                        | 1,00  | -   |
| 717   | 555407,84     | 3255524,17 | Картометрический метод                        | 1,00  | -   |
| 702   | 555437,30     | 3255487,86 | Картометрический метод                        | 1,00  | -   |
|   | часть №29     |            |   |   |   |
| 718   | 555271,69     | 3255678,54 | Картометрический метод                        | 1,00  | -   |
| 719   | 555268,04     | 3255708,73 | Картометрический метод                        | 1,00  | -   |
| 720   | 555247,86     | 3255710,54 | Картометрический метод                        | 1,00  | -   |
| 721   | 555219,34     | 3255686,96 | Картометрический метод                        | 1,00  | -   |
| 722   | 555173,37     | 3255646,42 | Картометрический метод                        | 1,00  | -   |
| 723   | 555158,52     | 3255642,53 | Картометрический метод                        | 1,00  | -   |
| 724   | 555148,38     | 3255643,48 | Картометрический метод                        | 1,00  | -   |
| 725   | 555129,05     | 3255652,43 | Картометрический метод                        | 1,00  | -   |
| 726   | 555102,54     | 3255669,33 | Геодезический метод                           | 0,20  | Закрепление отсутствует                               |
| 727   | 555085,30     | 3255679,87 | Геодезический метод                           | 0,20  | Закрепление отсутствует                               |
| 728   | 555090,89     | 3255689,67 | Геодезический метод                           | 0,20  | Закрепление отсутствует                               |
| 729   | 555052,87     | 3255718,88 | Геодезический метод                           | 0,20  | Закрепление отсутствует                               |
| 730   | 555028,28     | 3255736,94 | Картометрический метод                        | 1,00  | -   |
| 731   | 555014,14     | 3255746,84 | Картометрический метод                        | 1,00  | -   |
| 732   | 554969,58     | 3255761,22 | Картометрический метод                        | 1,00  | -   |
| 733   | 554908,31     | 3255785,37 | Картометрический метод                        | 1,00  | -   |
| 734   | 554876,29     | 3255753,55 | Картометрический метод                        | 1,00  | -   |
| 735   | 554854,13     | 3255705,46 | Картометрический метод                        | 1,00  | -   |
| 736   | 554842,82     | 3255660,20 | Картометрический метод                        | 1,00  | -   |
| 737   | 554917,31     | 3255619,66 | Картометрический метод                        | 1,00  | -   |
| 738   | 555006,85     | 3255560,19 | Картометрический метод                        | 1,00  | -   |
| 739   | 555041,03     | 3255571,11 | Картометрический метод                        | 1,00  | -   |
| 740   | 555076,93     | 3255578,29 | Картометрический метод                        | 1,00  | -   |
| 741   | 555108,24     | 3255579,15 | Картометрический метод                        | 1,00  | -   |
| 742   | 555124,04     | 3255585,76 | Картометрический метод                        | 1,00  | -   |
| 743   | 555134,10     | 3255592,94 | Картометрический метод                        | 1,00  | -   |
| 744   | 555145,01     | 3255598,69 | Картометрический метод                        | 1,00  | -   |
| 745   | 555183,22     | 3255583,46 | Картометрический метод                        | 1,00  | -   |
| 746   | 555205,34     | 3255579,15 | Картометрический метод                        | 1,00  | -   |

## ОПИСАНИЕ МЕСТОПОЛОЖЕНИЯ ГРАНИЦ

**Зона застройки малоэтажными и индивидуальными жилыми домами Кипешинского сельсовета Троицкого района Алтайского края (Ж1)**

(наименование объекта)

### Сведения о местоположении границ объекта

#### 3. Сведения о характерных точках части (частей) границы объекта

| Обозначение характерных точек части границы | Координаты, м |            | Метод определения координат характерной точки | Средняя квадратическая погрешность положения характерной точки (M <sub>п</sub> ), м | Описание обозначения точки на местности (при наличии) |
|---|---------------|------------|---|---|---|
|   | X             | Y          |   |   |   |
| 747   | 555233,78     | 3255571,11 | Картометрический метод                        | 1,00  | -   |
| 748   | 555251,59     | 3255561,34 | Картометрический метод                        | 1,00  | -   |
| 749   | 555266,24     | 3255558,47 | Картометрический метод                        | 1,00  | -   |
| 750   | 555273,42     | 3255558,47 | Картометрический метод                        | 1,00  | -   |
| 751   | 555295,53     | 3255566,22 | Картометрический метод                        | 1,00  | -   |
| 752   | 555302,71     | 3255578,58 | Картометрический метод                        | 1,00  | -   |
| 753   | 555303,58     | 3255595,52 | Картометрический метод                        | 1,00  | -   |
| 754   | 555295,53     | 3255621,66 | Картометрический метод                        | 1,00  | -   |
| 755   | 555279,74     | 3255652,69 | Картометрический метод                        | 1,00  | -   |
| 718   | 555271,69     | 3255678,54 | Картометрический метод                        | 1,00  | -   |
|   | часть №30     |            |   |   |   |
| 756   | 555068,16     | 3255855,17 | Геодезический метод                           | 0,20  | Закрепление отсутствует                               |
| 757   | 555064,58     | 3255849,03 | Картометрический метод                        | 1,00  | -   |
| 758   | 555033,58     | 3255756,74 | Картометрический метод                        | 1,00  | -   |
| 759   | 555034,76     | 3255749,67 | Картометрический метод                        | 1,00  | -   |
| 760   | 555055,69     | 3255724,28 | Геодезический метод                           | 0,20  | Закрепление отсутствует                               |
| 761   | 555086,57     | 3255700,08 | Геодезический метод                           | 0,20  | Закрепление отсутствует                               |
| 762   | 555102,98     | 3255687,22 | Геодезический метод                           | 0,20  | Закрепление отсутствует                               |
| 763   | 555098,33     | 3255678,93 | Геодезический метод                           | 0,20  | Закрепление отсутствует                               |
| 764   | 555114,44     | 3255669,07 | Геодезический метод                           | 0,20  | Закрепление отсутствует                               |
| 765   | 555140,11     | 3255653,36 | Геодезический метод                           | 0,20  | Закрепление отсутствует                               |
| 766   | 555152,67     | 3255649,20 | Картометрический метод                        | 1,00  | -   |
| 767   | 555165,38     | 3255649,64 | Картометрический метод                        | 1,00  | -   |
| 768   | 555183,41     | 3255662,34 | Картометрический метод                        | 1,00  | -   |
| 769   | 555222,35     | 3255695,95 | Картометрический метод                        | 1,00  | -   |
| 770   | 555248,58     | 3255716,85 | Картометрический метод                        | 1,00  | -   |
| 771   | 555213,60     | 3255776,25 | Геодезический метод                           | 0,10  | Не закреплена   |
| 772   | 555206,07     | 3255788,88 | Геодезический метод                           | 0,10  | Не закреплена   |
| 773   | 555188,32     | 3255810,52 | Геодезический метод                           | 0,10  | Не закреплена   |
| 774   | 555175,11     | 3255826,96 | Геодезический метод                           | 0,30  | -   |
| 775   | 555160,31     | 3255843,51 | Геодезический метод                           | 0,30  | -   |
| 776   | 555124,72     | 3255867,39 | Геодезический метод                           | 0,10  | -   |
| 777   | 555123,76     | 3255867,69 | Геодезический метод                           | 0,10  | -   |
| 778   | 555098,88     | 3255876,73 | Картометрический метод                        | 1,00  | -   |
| 779   | 555096,59     | 3255870,11 | Геодезический метод                           | 0,20  | Закрепление отсутствует                               |
| 780   | 555088,31     | 3255848,95 | Геодезический метод                           | 0,20  | Закрепление отсутствует                               |
| 756   | 555068,16     | 3255855,17 | Геодезический метод                           | 0,20  | Закрепление отсутствует                               |
|   | часть №31     |            |   |   |   |
| 781   | 554925,59     | 3255802,54 | Картометрический метод                        | 1,00  | -   |
| 782   | 554929,39     | 3255786,79 | Картометрический метод                        | 1,00  | -   |

## ОПИСАНИЕ МЕСТОПОЛОЖЕНИЯ ГРАНИЦ

**Зона застройки малоэтажными и индивидуальными жилыми домами Кипешинского сельсовета Троицкого района Алтайского края (Ж1)**

(наименование объекта)

### Сведения о местоположении границ объекта

#### 3. Сведения о характерных точках части (частей) границы объекта

| Обозначение характерных точек части границы | Координаты, м |            | Метод определения координат характерной точки | Средняя квадратическая погрешность положения характерной точки (M <sub>п</sub> ), м | Описание обозначения точки на местности (при наличии) |
|---|---------------|------------|---|---|---|
|   | X             | Y          |   |   |   |
| 783   | 554937,41     | 3255779,01 | Картометрический метод                        | 1,00  | -   |
| 784   | 555006,71     | 3255755,21 | Картометрический метод                        | 1,00  | -   |
| 785   | 555023,68     | 3255751,67 | Картометрический метод                        | 1,00  | -   |
| 786   | 555043,49     | 3255803,06 | Картометрический метод                        | 1,00  | -   |
| 787   | 555055,74     | 3255840,07 | Картометрический метод                        | 1,00  | -   |
| 788   | 555068,47     | 3255890,04 | Картометрический метод                        | 1,00  | -   |
| 789   | 555039,71     | 3255902,06 | Картометрический метод                        | 1,00  | -   |
| 790   | 555020,15     | 3255890,04 | Картометрический метод                        | 1,00  | -   |
| 791   | 554961,66     | 3255834,88 | Картометрический метод                        | 1,00  | -   |
| 781   | 554925,59     | 3255802,54 | Картометрический метод                        | 1,00  | -   |
|   | часть №32     |            |   |   |   |
| 792   | 555078,01     | 3256032,16 | Геодезический метод                           | 0,30  | -   |
| 793   | 555078,81     | 3256034,84 | Геодезический метод                           | 0,30  | -   |
| 794   | 555080,43     | 3256041,46 | Геодезический метод                           | 0,30  | -   |
| 795   | 555083,66     | 3256052,55 | Геодезический метод                           | 0,30  | -   |
| 796   | 555090,30     | 3256075,72 | Геодезический метод                           | 0,20  | Временный межевой знак                                |
| 797   | 555097,81     | 3256105,84 | Геодезический метод                           | 0,20  | Временный межевой знак                                |
| 798   | 555107,48     | 3256134,90 | Картометрический метод                        | 1,00  | -   |
| 799   | 555111,49     | 3256168,13 | Картометрический метод                        | 1,00  | -   |
| 800   | 555103,94     | 3256229,89 | Картометрический метод                        | 1,00  | -   |
| 801   | 555083,02     | 3256254,29 | Картометрический метод                        | 1,00  | -   |
| 802   | 555063,22     | 3256263,72 | Картометрический метод                        | 1,00  | -   |
| 803   | 555032,22     | 3256131,61 | Картометрический метод                        | 1,00  | -   |
| 804   | 555020,27     | 3256096,40 | Картометрический метод                        | 1,00  | -   |
| 805   | 555009,53     | 3256074,79 | Геодезический метод                           | 0,30  | -   |
| 806   | 555008,04     | 3256052,26 | Геодезический метод                           | 0,30  | -   |
| 807   | 555005,48     | 3256033,48 | Картометрический метод                        | 1,00  | -   |
| 808   | 555010,41     | 3256018,08 | Картометрический метод                        | 1,00  | -   |
| 809   | 555017,37     | 3256008,79 | Картометрический метод                        | 1,00  | -   |
| 810   | 555011,57     | 3255996,91 | Картометрический метод                        | 1,00  | -   |
| 811   | 554983,36     | 3255999,16 | Геодезический метод                           | 0,01  | Долговременный межевой знак                           |
| 812   | 554980,28     | 3255998,31 | Геодезический метод                           | 0,01  | Долговременный межевой знак                           |
| 813   | 554975,16     | 3255980,35 | Геодезический метод                           | 0,01  | Долговременный межевой знак                           |
| 814   | 554980,22     | 3255979,02 | Геодезический метод                           | 0,01  | Долговременный межевой знак                           |
| 815   | 554973,16     | 3255957,98 | Геодезический метод                           | 0,02  | Долговременный межевой знак                           |
| 816   | 554965,75     | 3255955,16 | Картометрический метод                        | 1,00  | -   |
| 817   | 554940,52     | 3255938,94 | Картометрический метод                        | 1,00  | -   |
| 818   | 554926,89     | 3255932,28 | Картометрический метод                        | 1,00  | -   |
| 819   | 554907,46     | 3255900,05 | Картометрический метод                        | 1,00  | -   |
| 820   | 554900,59     | 3255878,77 | Картометрический метод                        | 1,00  | -   |
| 821   | 554955,20     | 3255839,53 | Картометрический метод                        | 1,00  | -   |
| 822   | 554957,21     | 3255841,32 | Геодезический метод                           | 0,30  | -   |

## ОПИСАНИЕ МЕСТОПОЛОЖЕНИЯ ГРАНИЦ

**Зона застройки малоэтажными и индивидуальными жилыми домами Кипешинского сельсовета Троицкого района Алтайского края (Ж1)**

(наименование объекта)

### Сведения о местоположении границ объекта

#### 3. Сведения о характерных точках части (частей) границы объекта

| Обозначение характерных точек части границы | Координаты, м |            | Метод определения координат характерной точки | Средняя квадратическая погрешность положения характерной точки (M <sub>п</sub> ), м | Описание обозначения точки на местности (при наличии) |
|---|---------------|------------|---|---|---|
|   | X             | Y          |   |   |   |
| 823   | 554975,66     | 3255858,96 | Геодезический метод                           | 0,30  | -   |
| 824   | 554984,36     | 3255867,99 | Геодезический метод                           | 0,30  | -   |
| 825   | 554991,02     | 3255873,67 | Геодезический метод                           | 0,30  | -   |
| 826   | 555001,28     | 3255887,29 | Геодезический метод                           | 0,30  | -   |
| 827   | 555021,23     | 3255911,73 | Геодезический метод                           | 0,10  | -   |
| 828   | 555042,84     | 3255957,46 | Геодезический метод                           | 0,01  | Долговременный межевой знак                           |
| 829   | 555057,87     | 3255957,94 | Картометрический метод                        | 1,00  | -   |
| 830   | 555127,40     | 3255932,48 | Картометрический метод                        | 1,00  | -   |
| 831   | 555113,97     | 3255892,64 | Картометрический метод                        | 1,00  | -   |
| 832   | 555149,70     | 3255877,24 | Геодезический метод                           | 0,30  | -   |
| 833   | 555176,87     | 3255851,62 | Геодезический метод                           | 0,30  | -   |
| 834   | 555215,64     | 3255819,69 | Геодезический метод                           | 0,30  | -   |
| 835   | 555227,80     | 3255806,24 | Картометрический метод                        | 1,00  | -   |
| 836   | 555250,90     | 3255841,60 | Картометрический метод                        | 1,00  | -   |
| 837   | 555235,10     | 3255879,78 | Картометрический метод                        | 1,00  | -   |
| 838   | 555204,70     | 3255895,34 | Картометрический метод                        | 1,00  | -   |
| 839   | 555192,44     | 3255943,43 | Картометрический метод                        | 1,00  | -   |
| 840   | 555187,96     | 3255989,40 | Картометрический метод                        | 1,00  | -   |
| 841   | 555202,34     | 3256033,00 | Картометрический метод                        | 1,00  | -   |
| 842   | 555231,80     | 3256067,19 | Картометрический метод                        | 1,00  | -   |
| 843   | 555284,61     | 3256091,70 | Картометрический метод                        | 1,00  | -   |
| 844   | 555321,14     | 3256113,39 | Картометрический метод                        | 1,00  | -   |
| 845   | 555371,65     | 3256098,50 | Картометрический метод                        | 1,00  | -   |
| 846   | 555386,59     | 3256140,15 | Картометрический метод                        | 1,00  | -   |
| 847   | 555394,63     | 3256162,56 | Картометрический метод                        | 1,00  | -   |
| 848   | 555393,48     | 3256177,78 | Картометрический метод                        | 1,00  | -   |
| 849   | 555388,03     | 3256200,48 | Картометрический метод                        | 1,00  | -   |
| 850   | 555380,56     | 3256212,83 | Картометрический метод                        | 1,00  | -   |
| 851   | 555375,10     | 3256220,01 | Картометрический метод                        | 1,00  | -   |
| 852   | 555373,38     | 3256230,64 | Картометрический метод                        | 1,00  | -   |
| 853   | 555371,08     | 3256251,32 | Картометрический метод                        | 1,00  | -   |
| 854   | 555365,65     | 3256268,06 | Картометрический метод                        | 1,00  | -   |
| 855   | 555336,65     | 3256278,23 | Картометрический метод                        | 1,00  | -   |
| 856   | 555309,10     | 3256274,44 | Картометрический метод                        | 1,00  | -   |
| 857   | 555278,36     | 3256266,63 | Картометрический метод                        | 1,00  | -   |
| 858   | 555248,49     | 3256262,56 | Картометрический метод                        | 1,00  | -   |
| 859   | 555222,69     | 3256255,90 | Картометрический метод                        | 1,00  | -   |
| 860   | 555209,06     | 3256244,85 | Картометрический метод                        | 1,00  | -   |
| 861   | 555172,81     | 3256209,48 | Картометрический метод                        | 1,00  | -   |
| 862   | 555133,66     | 3256169,77 | Картометрический метод                        | 1,00  | -   |
| 863   | 555122,64     | 3256143,36 | Картометрический метод                        | 1,00  | -   |
| 864   | 555112,20     | 3256103,94 | Картометрический метод                        | 1,00  | -   |
| 865   | 555086,72     | 3256019,18 | Геодезический метод                           | 0,20  | Долговременный межевой знак                           |
| 792   | 555078,01     | 3256032,16 | Геодезический метод                           | 0,30  | -   |
|   | часть №33     |            |   |   |   |

## ОПИСАНИЕ МЕСТОПОЛОЖЕНИЯ ГРАНИЦ

**Зона застройки малоэтажными и индивидуальными жилыми домами Кипешинского сельсовета Троицкого района Алтайского края (Ж1)**

(наименование объекта)

### Сведения о местоположении границ объекта

#### 3. Сведения о характерных точках части (частей) границы объекта

| Обозначение характерных точек части границы | Координаты, м |            | Метод определения координат характерной точки | Средняя квадратическая погрешность положения характерной точки (M <sub>п</sub> ), м | Описание обозначения точки на местности (при наличии) |
|---|---------------|------------|---|---|---|
|   | X             | Y          |   |   |   |
| 866   | 555351,98     | 3256314,64 | Картометрический метод                        | 1,00  | -   |
| 867   | 555345,38     | 3256387,24 | Картометрический метод                        | 1,00  | -   |
| 868   | 555307,20     | 3256413,64 | Картометрический метод                        | 1,00  | -   |
| 869   | 555263,35     | 3256399,03 | Картометрический метод                        | 1,00  | -   |
| 870   | 555225,16     | 3256369,80 | Картометрический метод                        | 1,00  | -   |
| 871   | 555181,55     | 3256283,52 | Картометрический метод                        | 1,00  | -   |
| 872   | 555160,34     | 3256274,09 | Картометрический метод                        | 1,00  | -   |
| 873   | 555116,97     | 3256293,89 | Картометрический метод                        | 1,00  | -   |
| 874   | 555092,45     | 3256263,25 | Картометрический метод                        | 1,00  | -   |
| 875   | 555114,35     | 3256232,58 | Картометрический метод                        | 1,00  | -   |
| 876   | 555122,37     | 3256180,25 | Картометрический метод                        | 1,00  | -   |
| 877   | 555128,57     | 3256173,15 | Картометрический метод                        | 1,00  | -   |
| 878   | 555168,58     | 3256213,73 | Картометрический метод                        | 1,00  | -   |
| 879   | 555205,07     | 3256249,34 | Картометрический метод                        | 1,00  | -   |
| 880   | 555219,93     | 3256261,38 | Картометрический метод                        | 1,00  | -   |
| 881   | 555247,33     | 3256268,46 | Картометрический метод                        | 1,00  | -   |
| 882   | 555277,18     | 3256272,53 | Картометрический метод                        | 1,00  | -   |
| 883   | 555307,95     | 3256280,34 | Картометрический метод                        | 1,00  | -   |
| 884   | 555337,27     | 3256284,37 | Картометрический метод                        | 1,00  | -   |
| 866   | 555351,98     | 3256314,64 | Картометрический метод                        | 1,00  | -   |
|   | часть №34     |            |   |   |   |
| 885   | 555535,34     | 3256201,01 | Картометрический метод                        | 1,00  | -   |
| 886   | 555595,94     | 3256139,64 | Картометрический метод                        | 1,00  | -   |
| 887   | 555619,04     | 3256048,65 | Картометрический метод                        | 1,00  | -   |
| 888   | 555604,66     | 3256004,10 | Картометрический метод                        | 1,00  | -   |
| 889   | 555583,21     | 3255970,86 | Картометрический метод                        | 1,00  | -   |
| 890   | 555567,65     | 3255960,49 | Картометрический метод                        | 1,00  | -   |
| 891   | 555549,74     | 3255964,03 | Картометрический метод                        | 1,00  | -   |
| 892   | 555546,55     | 3255975,68 | Картометрический метод                        | 1,00  | -   |
| 893   | 555541,71     | 3255985,78 | Картометрический метод                        | 1,00  | -   |
| 894   | 555523,94     | 3256051,79 | Картометрический метод                        | 1,00  | -   |
| 895   | 555515,06     | 3256075,41 | Картометрический метод                        | 1,00  | -   |
| 896   | 555506,78     | 3256081,87 | Картометрический метод                        | 1,00  | -   |
| 897   | 555497,29     | 3256085,30 | Картометрический метод                        | 1,00  | -   |
| 898   | 555484,98     | 3256086,92 | Картометрический метод                        | 1,00  | -   |
| 899   | 555466,41     | 3256090,75 | Картометрический метод                        | 1,00  | -   |
| 900   | 555429,67     | 3256102,06 | Картометрический метод                        | 1,00  | -   |
| 901   | 555416,75     | 3256104,08 | Картометрический метод                        | 1,00  | -   |
| 902   | 555400,39     | 3256099,43 | Картометрический метод                        | 1,00  | -   |
| 903   | 555380,00     | 3256099,23 | Картометрический метод                        | 1,00  | -   |
| 904   | 555366,20     | 3256084,42 | Картометрический метод                        | 1,00  | -   |
| 905   | 555352,99     | 3256077,53 | Картометрический метод                        | 1,00  | -   |
| 906   | 555318,23     | 3256076,67 | Картометрический метод                        | 1,00  | -   |
| 907   | 555311,04     | 3256074,08 | Картометрический метод                        | 1,00  | -   |
| 908   | 555306,16     | 3256065,18 | Картометрический метод                        | 1,00  | -   |
| 909   | 555306,74     | 3256045,64 | Картометрический метод                        | 1,00  | -   |

## ОПИСАНИЕ МЕСТОПОЛОЖЕНИЯ ГРАНИЦ

**Зона застройки малоэтажными и индивидуальными жилыми домами Кипешинского сельсовета Троицкого района Алтайского края (Ж1)**

(наименование объекта)

### Сведения о местоположении границ объекта

#### 3. Сведения о характерных точках части (частей) границы объекта

| Обозначение характерных точек части границы | Координаты, м |            | Метод определения координат характерной точки | Средняя квадратическая погрешность положения характерной точки (M <sub>п</sub> ), м | Описание обозначения точки на местности (при наличии) |
|---|---------------|------------|---|---|---|
|   | X             | Y          |   |   |   |
| 910   | 555305,87     | 3256034,15 | Картометрический метод                        | 1,00  | -   |
| 911   | 555292,37     | 3256010,31 | Картометрический метод                        | 1,00  | -   |
| 912   | 555277,15     | 3255997,39 | Картометрический метод                        | 1,00  | -   |
| 913   | 555292,80     | 3255981,47 | Картометрический метод                        | 1,00  | -   |
| 914   | 555405,00     | 3255898,97 | Картометрический метод                        | 1,00  | -   |
| 915   | 555449,32     | 3255860,78 | Картометрический метод                        | 1,00  | -   |
| 916   | 555505,89     | 3255824,01 | Картометрический метод                        | 1,00  | -   |
| 917   | 555625,09     | 3255773,28 | Картометрический метод                        | 1,00  | -   |
| 918   | 555666,75     | 3255841,92 | Картометрический метод                        | 1,00  | -   |
| 919   | 555699,27     | 3255891,20 | Картометрический метод                        | 1,00  | -   |
| 920   | 555712,99     | 3255927,77 | Картометрический метод                        | 1,00  | -   |
| 921   | 555729,76     | 3255976,56 | Картометрический метод                        | 1,00  | -   |
| 922   | 555759,23     | 3256047,67 | Картометрический метод                        | 1,00  | -   |
| 923   | 555772,95     | 3256084,80 | Картометрический метод                        | 1,00  | -   |
| 924   | 555792,77     | 3256120,88 | Картометрический метод                        | 1,00  | -   |
| 925   | 555828,95     | 3256192,98 | Картометрический метод                        | 1,00  | -   |
| 926   | 555836,63     | 3256211,85 | Картометрический метод                        | 1,00  | -   |
| 927   | 555840,45     | 3256222,63 | Картометрический метод                        | 1,00  | -   |
| 928   | 555844,64     | 3256240,72 | Картометрический метод                        | 1,00  | -   |
| 929   | 555842,20     | 3256255,02 | Картометрический метод                        | 1,00  | -   |
| 930   | 555819,95     | 3256286,48 | Картометрический метод                        | 1,00  | -   |
| 931   | 555803,75     | 3256322,78 | Картометрический метод                        | 1,00  | -   |
| 932   | 555795,05     | 3256348,58 | Картометрический метод                        | 1,00  | -   |
| 933   | 555789,95     | 3256382,73 | Картометрический метод                        | 1,00  | -   |
| 934   | 555786,95     | 3256412,49 | Картометрический метод                        | 1,00  | -   |
| 935   | 555783,11     | 3256470,36 | Картометрический метод                        | 1,00  | -   |
| 936   | 555766,13     | 3256515,39 | Картометрический метод                        | 1,00  | -   |
| 937   | 555746,80     | 3256582,57 | Картометрический метод                        | 1,00  | -   |
| 938   | 555728,89     | 3256636,32 | Картометрический метод                        | 1,00  | -   |
| 939   | 555664,65     | 3256710,91 | Картометрический метод                        | 1,00  | -   |
| 940   | 555659,48     | 3256690,81 | Картометрический метод                        | 1,00  | -   |
| 941   | 555647,12     | 3256677,31 | Картометрический метод                        | 1,00  | -   |
| 942   | 555635,92     | 3256676,16 | Картометрический метод                        | 1,00  | -   |
| 943   | 555623,86     | 3256679,32 | Картометрический метод                        | 1,00  | -   |
| 944   | 555619,26     | 3256677,31 | Картометрический метод                        | 1,00  | -   |
| 945   | 555617,25     | 3256669,26 | Картометрический метод                        | 1,00  | -   |
| 946   | 555618,11     | 3256638,82 | Картометрический метод                        | 1,00  | -   |
| 947   | 555612,94     | 3256625,89 | Картометрический метод                        | 1,00  | -   |
| 948   | 555591,69     | 3256608,37 | Картометрический метод                        | 1,00  | -   |
| 949   | 555577,04     | 3256609,52 | Картометрический метод                        | 1,00  | -   |
| 950   | 555566,41     | 3256610,38 | Картометрический метод                        | 1,00  | -   |
| 951   | 555550,33     | 3256590,27 | Картометрический метод                        | 1,00  | -   |
| 952   | 555521,32     | 3256566,43 | Картометрический метод                        | 1,00  | -   |
| 953   | 555487,13     | 3256548,04 | Картометрический метод                        | 1,00  | -   |
| 954   | 555458,69     | 3256539,71 | Картометрический метод                        | 1,00  | -   |
| 955   | 555444,90     | 3256533,68 | Картометрический метод                        | 1,00  | -   |

## ОПИСАНИЕ МЕСТОПОЛОЖЕНИЯ ГРАНИЦ

**Зона застройки малоэтажными и индивидуальными жилыми домами Кипешинского сельсовета Троицкого района Алтайского края (Ж1)**

(наименование объекта)

### Сведения о местоположении границ объекта

#### 3. Сведения о характерных точках части (частей) границы объекта

| Обозначение характерных точек части границы | Координаты, м |            | Метод определения координат характерной точки | Средняя квадратическая погрешность положения характерной точки (M <sub>п</sub> ), м | Описание обозначения точки на местности (при наличии) |
|---|---------------|------------|---|---|---|
|   | X             | Y          |   |   |   |
| 956   | 555438,58     | 3256519,03 | Картометрический метод                        | 1,00  | -   |
| 957   | 555431,69     | 3256498,93 | Картометрический метод                        | 1,00  | -   |
| 958   | 555419,05     | 3256466,75 | Картометрический метод                        | 1,00  | -   |
| 959   | 555405,26     | 3256450,96 | Картометрический метод                        | 1,00  | -   |
| 960   | 555401,82     | 3256443,20 | Картометрический метод                        | 1,00  | -   |
| 961   | 555404,12     | 3256418,21 | Картометрический метод                        | 1,00  | -   |
| 962   | 555405,27     | 3256403,85 | Картометрический метод                        | 1,00  | -   |
| 963   | 555399,23     | 3256384,60 | Картометрический метод                        | 1,00  | -   |
| 964   | 555382,00     | 3256367,37 | Картометрический метод                        | 1,00  | -   |
| 965   | 555374,82     | 3256350,99 | Картометрический метод                        | 1,00  | -   |
| 966   | 555379,99     | 3256330,03 | Картометрический метод                        | 1,00  | -   |
| 967   | 555380,56     | 3256311,07 | Картометрический метод                        | 1,00  | -   |
| 968   | 555377,98     | 3256274,01 | Картометрический метод                        | 1,00  | -   |
| 969   | 555380,27     | 3256245,86 | Картометрический метод                        | 1,00  | -   |
| 970   | 555384,01     | 3256230,35 | Картометрический метод                        | 1,00  | -   |
| 971   | 555400,96     | 3256187,83 | Картометрический метод                        | 1,00  | -   |
| 972   | 555400,96     | 3256163,42 | Картометрический метод                        | 1,00  | -   |
| 973   | 555393,49     | 3256136,13 | Картометрический метод                        | 1,00  | -   |
| 974   | 555383,15     | 3256107,11 | Картометрический метод                        | 1,00  | -   |
| 975   | 555393,33     | 3256105,49 | Картометрический метод                        | 1,00  | -   |
| 976   | 555401,00     | 3256107,51 | Картометрический метод                        | 1,00  | -   |
| 977   | 555411,70     | 3256111,34 | Картометрический метод                        | 1,00  | -   |
| 978   | 555433,10     | 3256108,92 | Картометрический метод                        | 1,00  | -   |
| 979   | 555461,97     | 3256102,46 | Картометрический метод                        | 1,00  | -   |
| 980   | 555486,39     | 3256094,19 | Картометрический метод                        | 1,00  | -   |
| 981   | 555498,50     | 3256096,81 | Картометрический метод                        | 1,00  | -   |
| 982   | 555515,46     | 3256095,80 | Картометрический метод                        | 1,00  | -   |
| 983   | 555526,36     | 3256087,32 | Картометрический метод                        | 1,00  | -   |
| 984   | 555538,27     | 3256057,04 | Картометрический метод                        | 1,00  | -   |
| 985   | 555548,37     | 3256018,48 | Картометрический метод                        | 1,00  | -   |
| 986   | 555550,59     | 3255989,21 | Картометрический метод                        | 1,00  | -   |
| 987   | 555555,23     | 3255984,77 | Картометрический метод                        | 1,00  | -   |
| 988   | 555563,91     | 3255983,76 | Картометрический метод                        | 1,00  | -   |
| 989   | 555573,80     | 3255991,03 | Картометрический метод                        | 1,00  | -   |
| 990   | 555584,10     | 3256007,98 | Картометрический метод                        | 1,00  | -   |
| 991   | 555587,94     | 3256030,59 | Картометрический метод                        | 1,00  | -   |
| 992   | 555591,17     | 3256040,69 | Картометрический метод                        | 1,00  | -   |
| 993   | 555584,61     | 3256085,13 | Картометрический метод                        | 1,00  | -   |
| 994   | 555570,73     | 3256121,54 | Картометрический метод                        | 1,00  | -   |
| 995   | 555562,75     | 3256142,71 | Картометрический метод                        | 1,00  | -   |
| 996   | 555549,91     | 3256161,80 | Картометрический метод                        | 1,00  | -   |
| 997   | 555535,69     | 3256181,54 | Картометрический метод                        | 1,00  | -   |
| 885   | 555535,34     | 3256201,01 | Картометрический метод                        | 1,00  | -   |
|   | часть №35     |            |   |   |   |
| 998   | 555874,61     | 3256474,60 | Картометрический метод                        | 1,00  | -   |
| 999   | 555830,21     | 3256471,74 | Картометрический метод                        | 1,00  | -   |

## ОПИСАНИЕ МЕСТОПОЛОЖЕНИЯ ГРАНИЦ

**Зона застройки малоэтажными и индивидуальными жилыми домами Кипешинского сельсовета Троицкого района Алтайского края (Ж1)**

(наименование объекта)

### Сведения о местоположении границ объекта

#### 3. Сведения о характерных точках части (частей) границы объекта

| Обозначение характерных точек части границы | Координаты, м |            | Метод определения координат характерной точки | Средняя квадратическая погрешность положения характерной точки (M <sub>t</sub> ), м | Описание обозначения точки на местности (при наличии) |
|---|---------------|------------|---|---|---|
|   | X             | Y          |   |   |   |
| 1000  | 555805,88     | 3256509,18 | Картометрический метод                        | 1,00  | -   |
| 1001  | 555843,63     | 3256517,05 | Картометрический метод                        | 1,00  | -   |
| 1002  | 555852,62     | 3256533,34 | Картометрический метод                        | 1,00  | -   |
| 1003  | 555850,87     | 3256591,62 | Картометрический метод                        | 1,00  | -   |
| 1004  | 555869,92     | 3256629,04 | Картометрический метод                        | 1,00  | -   |
| 1005  | 555872,69     | 3256672,65 | Картометрический метод                        | 1,00  | -   |
| 1006  | 555904,82     | 3256688,42 | Картометрический метод                        | 1,00  | -   |
| 1007  | 555911,83     | 3256701,84 | Картометрический метод                        | 1,00  | -   |
| 1008  | 555928,57     | 3256769,40 | Картометрический метод                        | 1,00  | -   |
| 1009  | 555861,24     | 3256785,40 | Картометрический метод                        | 1,00  | -   |
| 1010  | 555743,52     | 3256772,67 | Картометрический метод                        | 1,00  | -   |
| 1011  | 555667,17     | 3256723,28 | Картометрический метод                        | 1,00  | -   |
| 1012  | 555737,85     | 3256641,03 | Картометрический метод                        | 1,00  | -   |
| 1013  | 555772,50     | 3256519,40 | Картометрический метод                        | 1,00  | -   |
| 1014  | 555793,01     | 3256472,26 | Картометрический метод                        | 1,00  | -   |
| 1015  | 555799,88     | 3256383,97 | Картометрический метод                        | 1,00  | -   |
| 1016  | 555804,81     | 3256350,96 | Картометрический метод                        | 1,00  | -   |
| 1017  | 555813,05     | 3256326,48 | Картометрический метод                        | 1,00  | -   |
| 1018  | 555828,68     | 3256291,45 | Картометрический метод                        | 1,00  | -   |
| 1019  | 555851,63     | 3256258,58 | Картометрический метод                        | 1,00  | -   |
| 1020  | 555865,83     | 3256294,77 | Картометрический метод                        | 1,00  | -   |
| 1021  | 555920,60     | 3256405,81 | Геодезический метод                           | 0,50  | -   |
| 1022  | 555921,07     | 3256406,69 | Геодезический метод                           | 0,50  | -   |
| 1023  | 555955,55     | 3256479,62 | Картометрический метод                        | 1,00  | -   |
| 998   | 555874,61     | 3256474,60 | Картометрический метод                        | 1,00  | -   |




ОПИСАНИЕ МЕСТОПОЛОЖЕНИЯ ГРАНИЦ  
ЗОНА ЗАСТРОЙКИ МАЛОЭТАЖНЫМИ И ИНДИВИДУАЛЬНЫМИ ЖИЛЫМИ ДОМАМИ КИПЕШИНСКОГО СЕЛЬСОВЕТА ТРОИЦКОГО РАЙОНА АЛТАЙСКОГО КРАЯ (Ж1)

(наименование объекта)


План границ объекта

Лист 1/7

Схема расположения листов

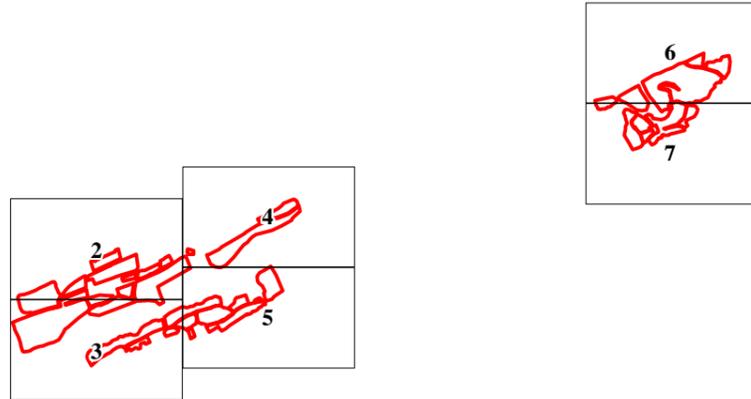

(Обзорная схема)

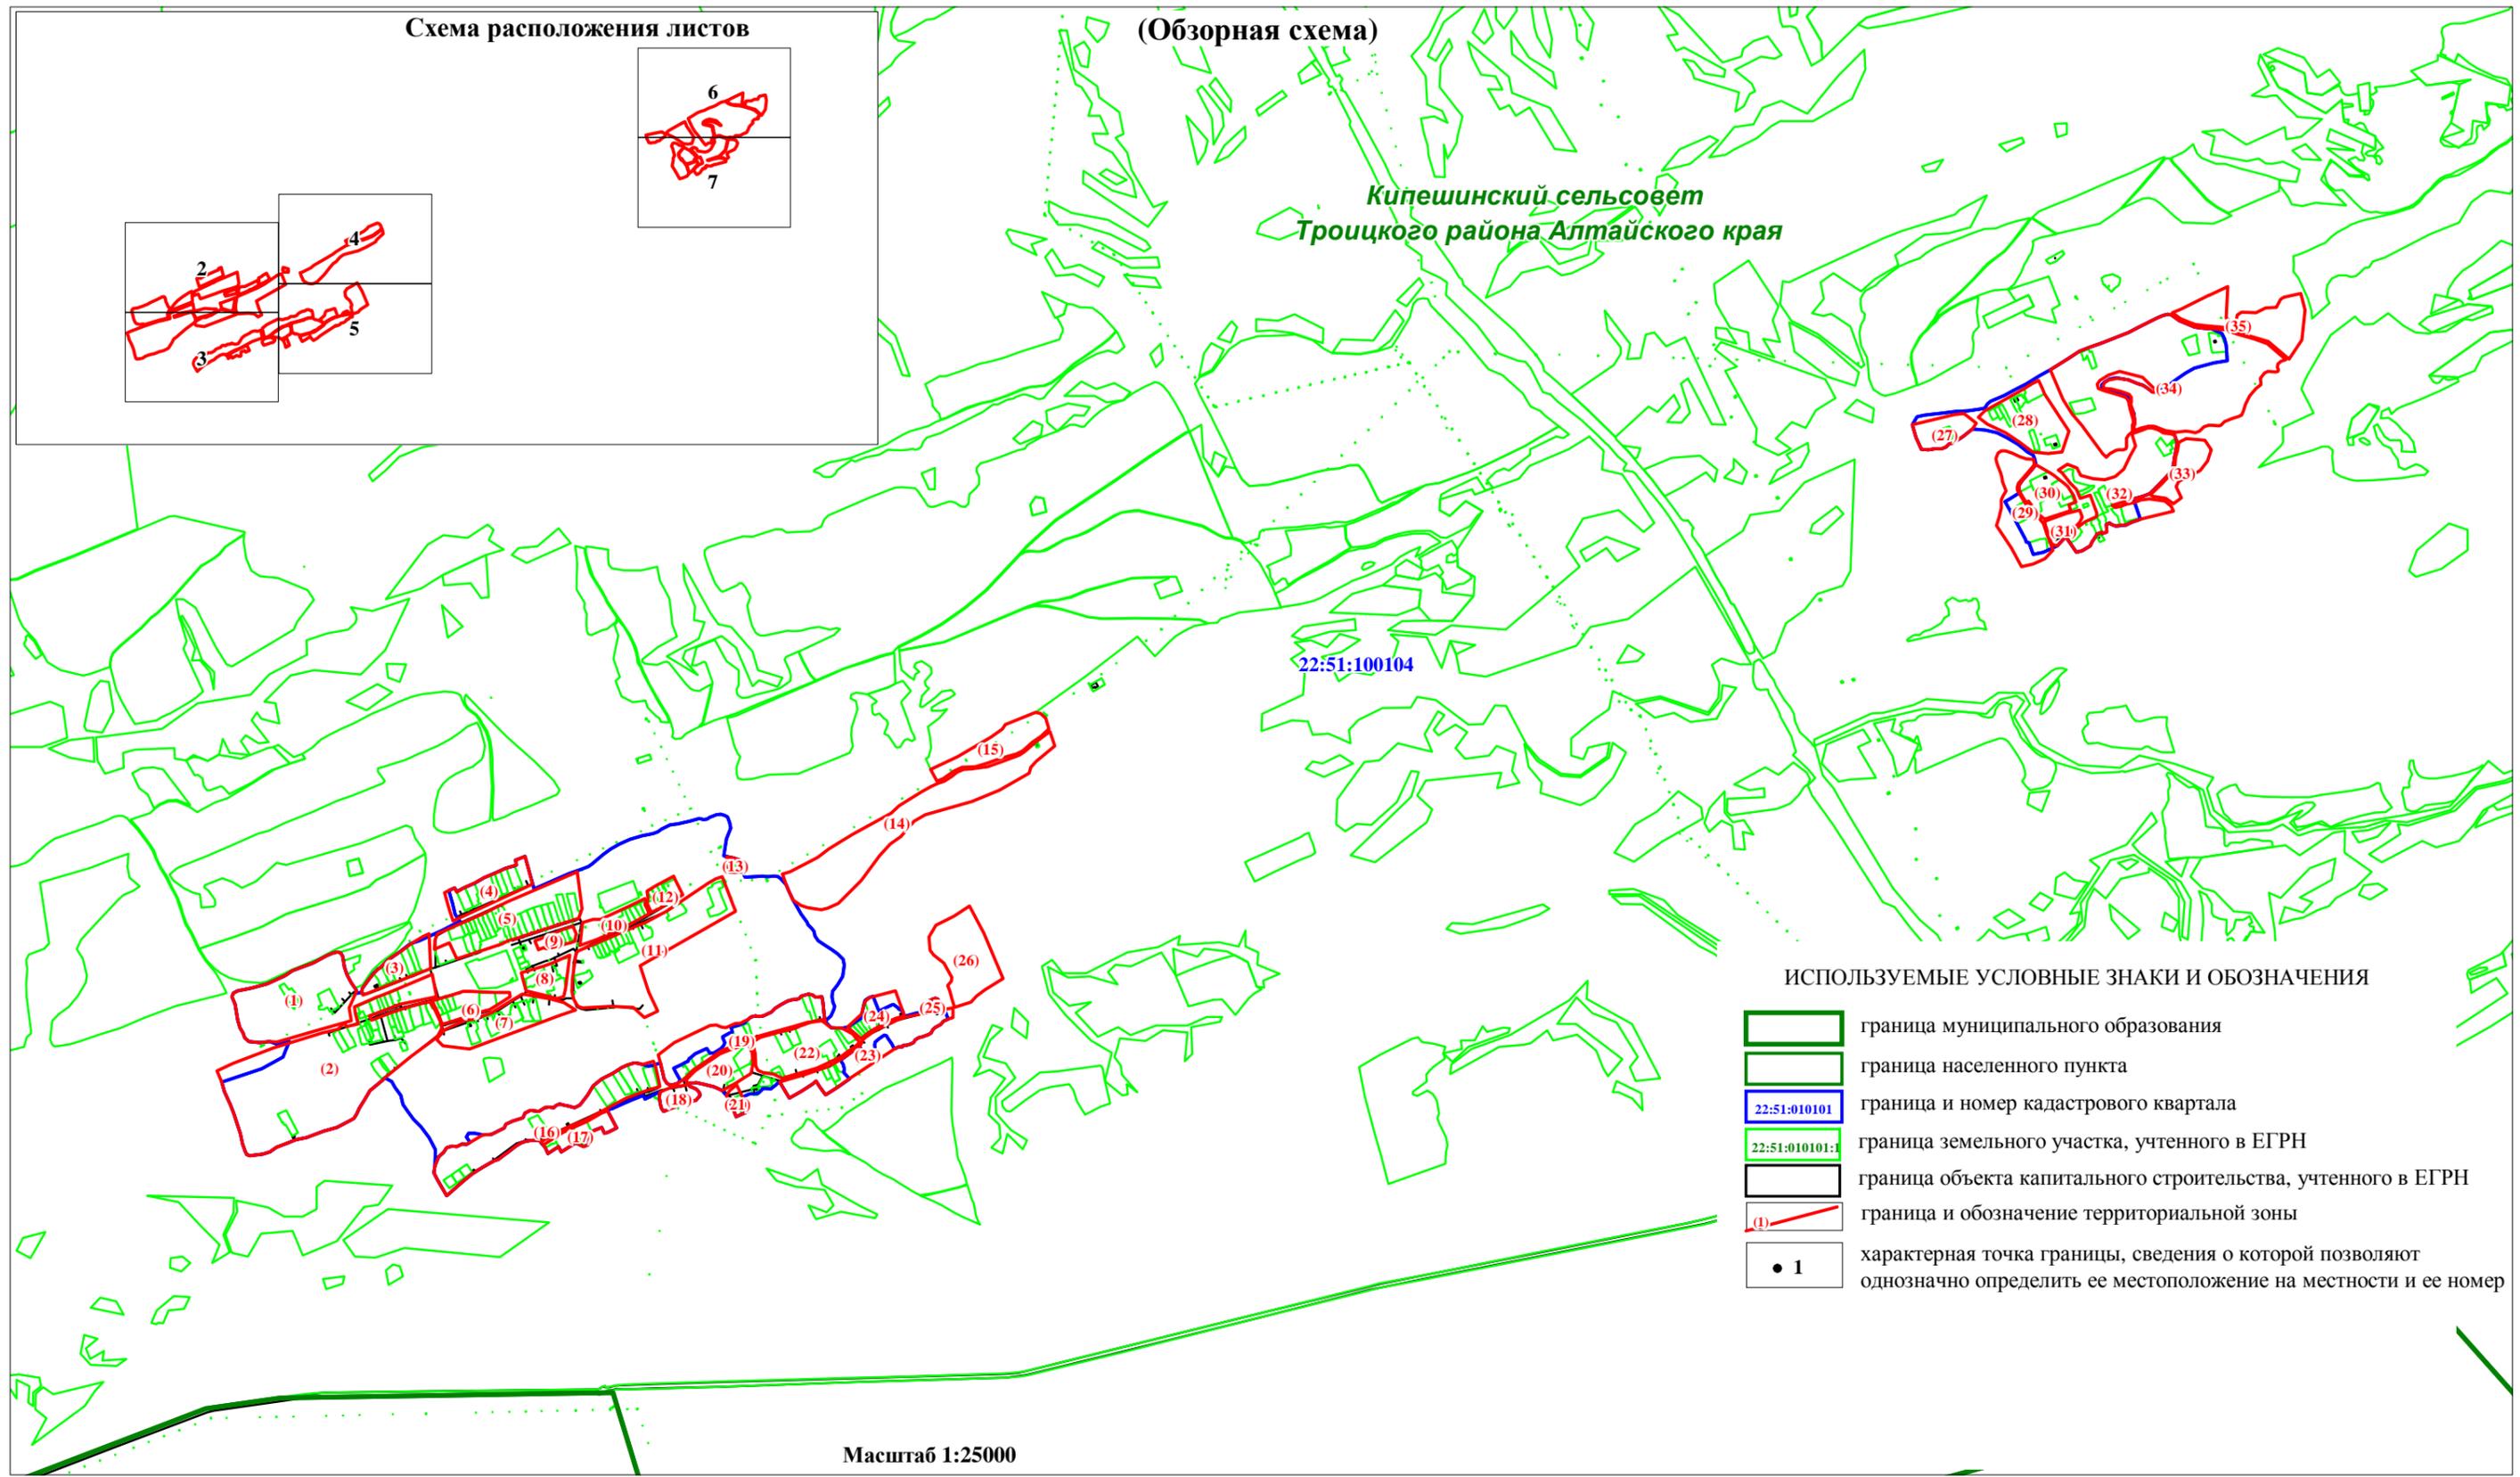

ИСПОЛЬЗУЕМЫЕ УСЛОВНЫЕ ЗНАКИ И ОБОЗНАЧЕНИЯ

- граница муниципального образования
- граница населенного пункта
- 22:51:010101 — граница и номер кадастрового квартала
- 22:51:010101:1 — граница земельного участка, учтенного в ЕГРН
- граница объекта капитального строительства, учтенного в ЕГРН
- (1) — граница и обозначение территориальной зоны
- 1 — характерная точка границы, сведения о которой позволяют однозначно определить ее местоположение на местности и ее номер

Масштаб 1:25000

ОПИСАНИЕ МЕСТОПОЛОЖЕНИЯ ГРАНИЦ  
ЗОНА ЗАСТРОЙКИ МАЛОЭТАЖНЫМИ И ИНДИВИДУАЛЬНЫМИ ЖИЛЫМИ ДОМАМИ КИПЕШИНСКОГО СЕЛЬСОВЕТА ТРОИЦКОГО РАЙОНА АЛТАЙСКОГО КРАЯ (Ж1)

(наименование объекта)

План границ объекта


Лист 2/7

ИСПОЛЬЗУЕМЫЕ УСЛОВНЫЕ ЗНАКИ И ОБОЗНАЧЕНИЯ  
приведены на листе №1




(наименование объекта)

План границ объекта

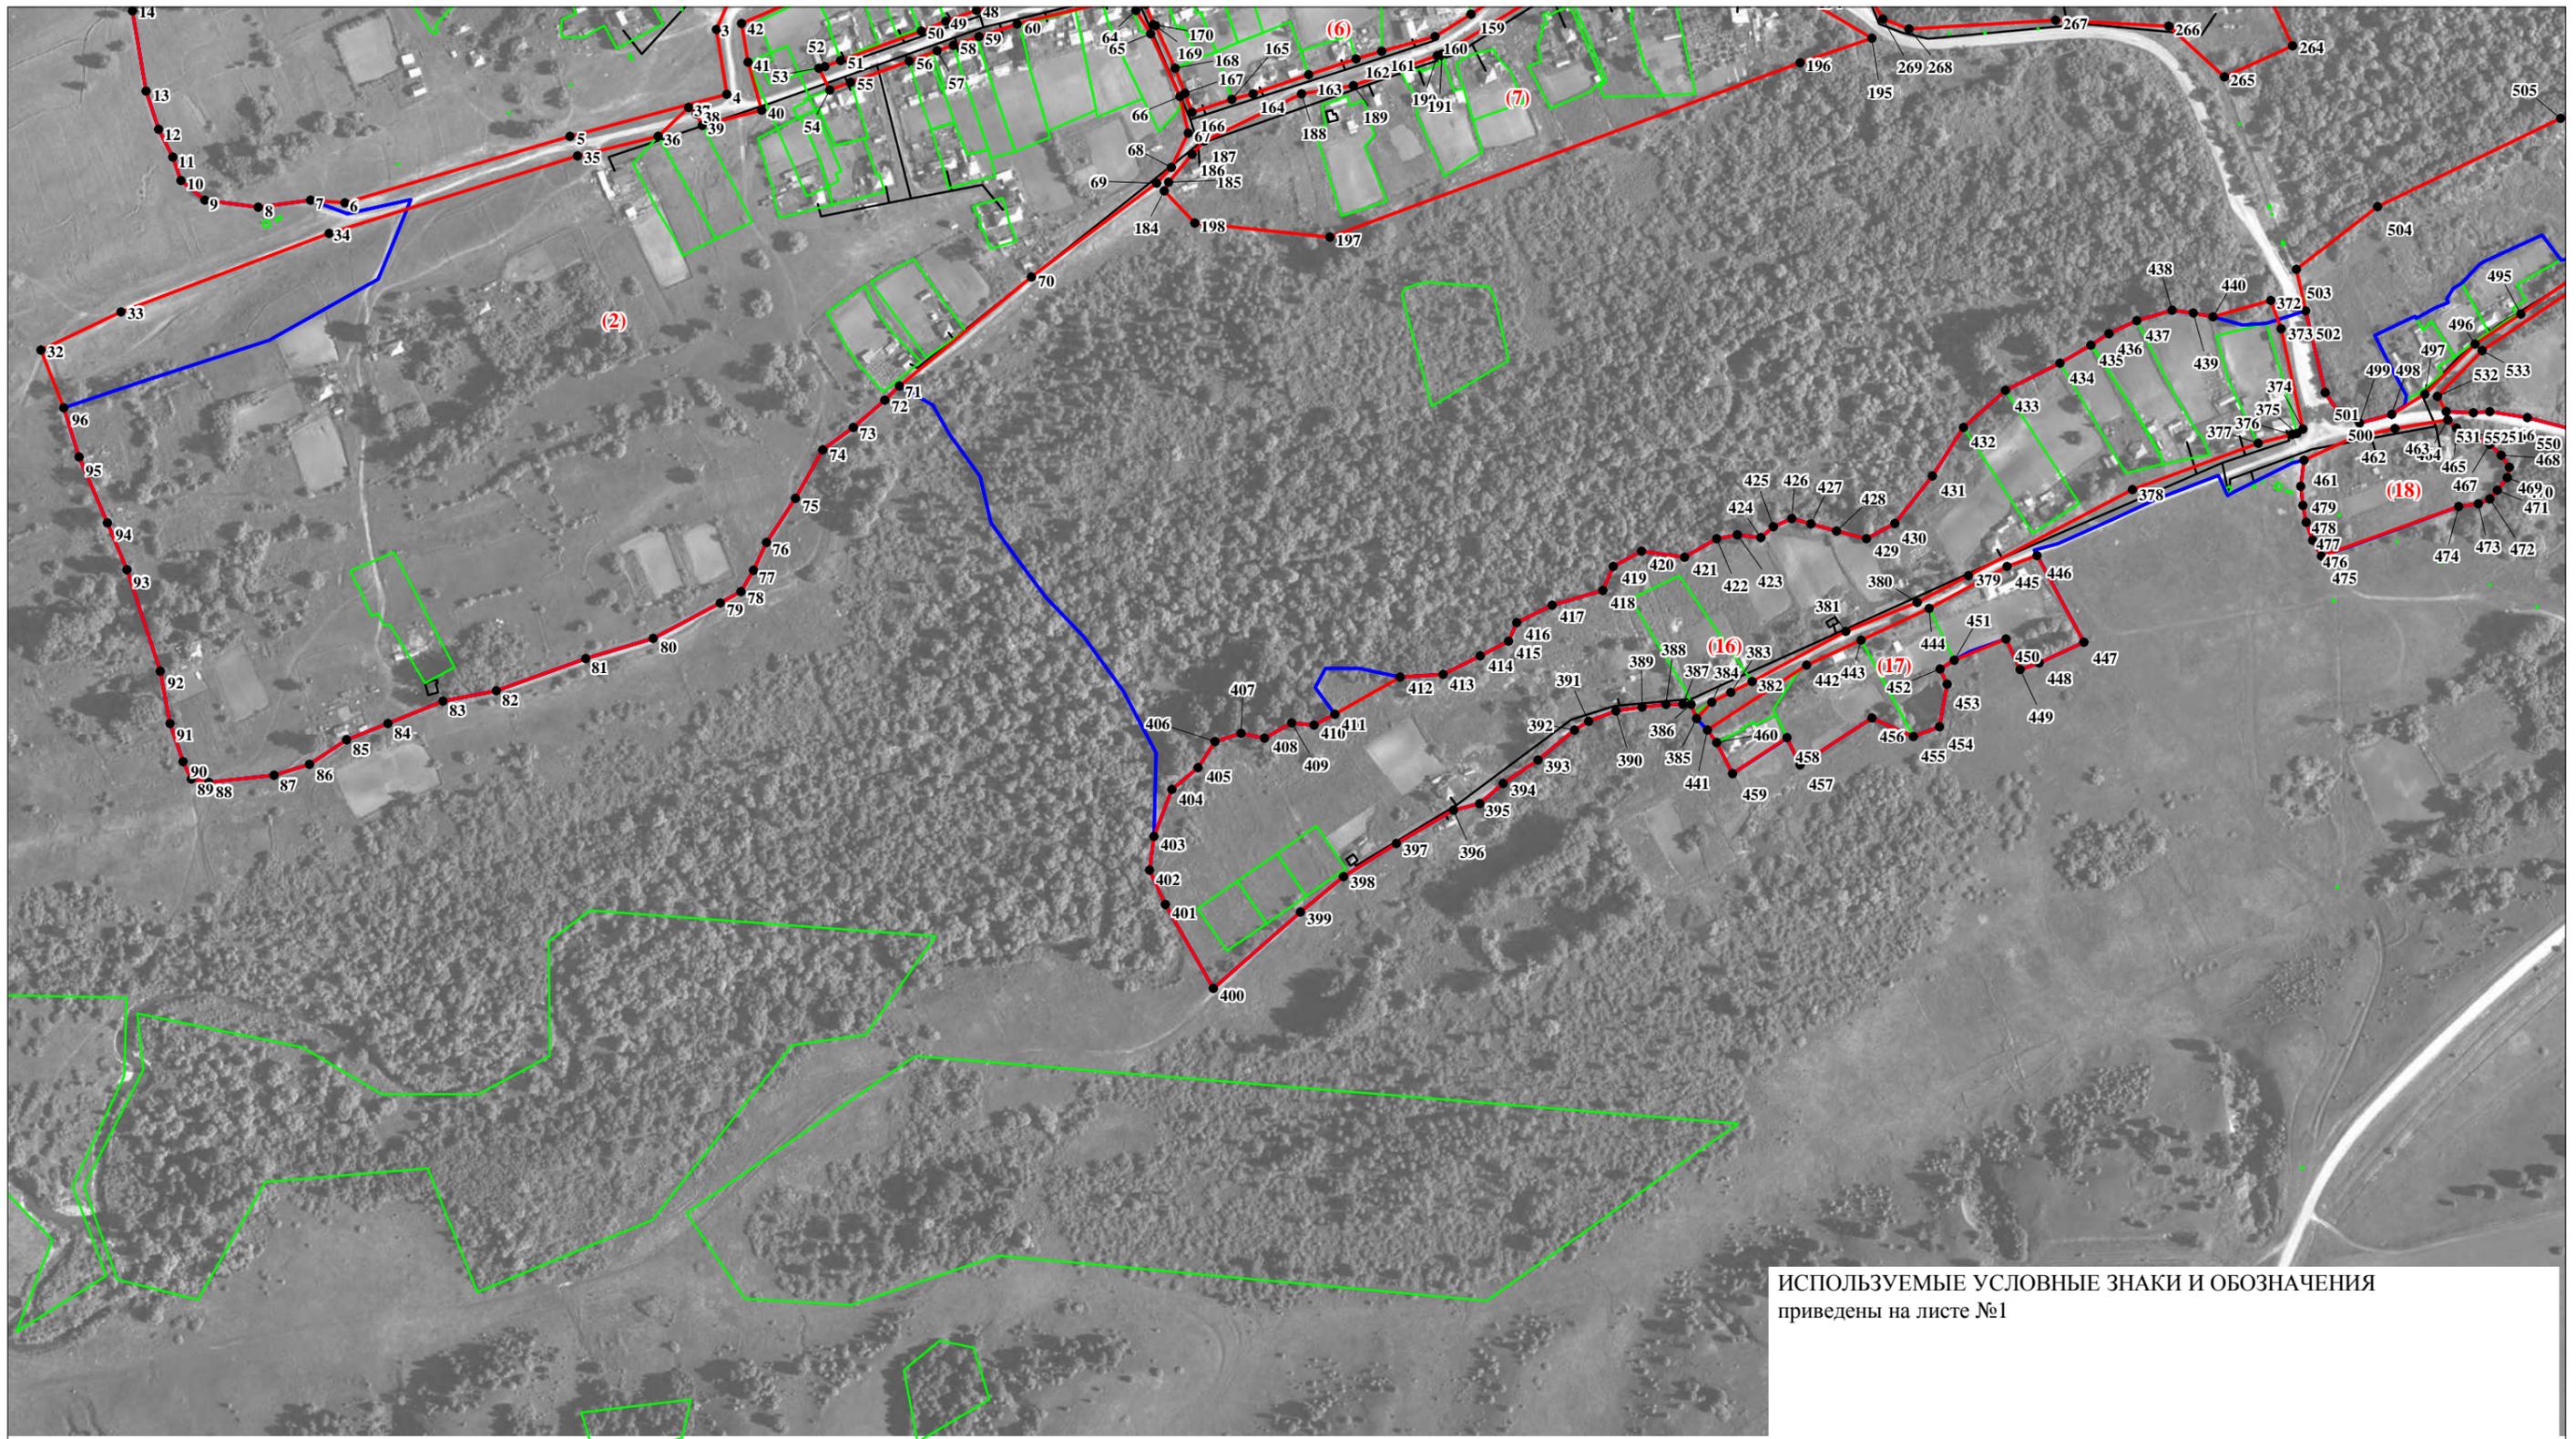

ИСПОЛЬЗУЕМЫЕ УСЛОВНЫЕ ЗНАКИ И ОБОЗНАЧЕНИЯ  
приведены на листе №1

Масштаб 1:5000

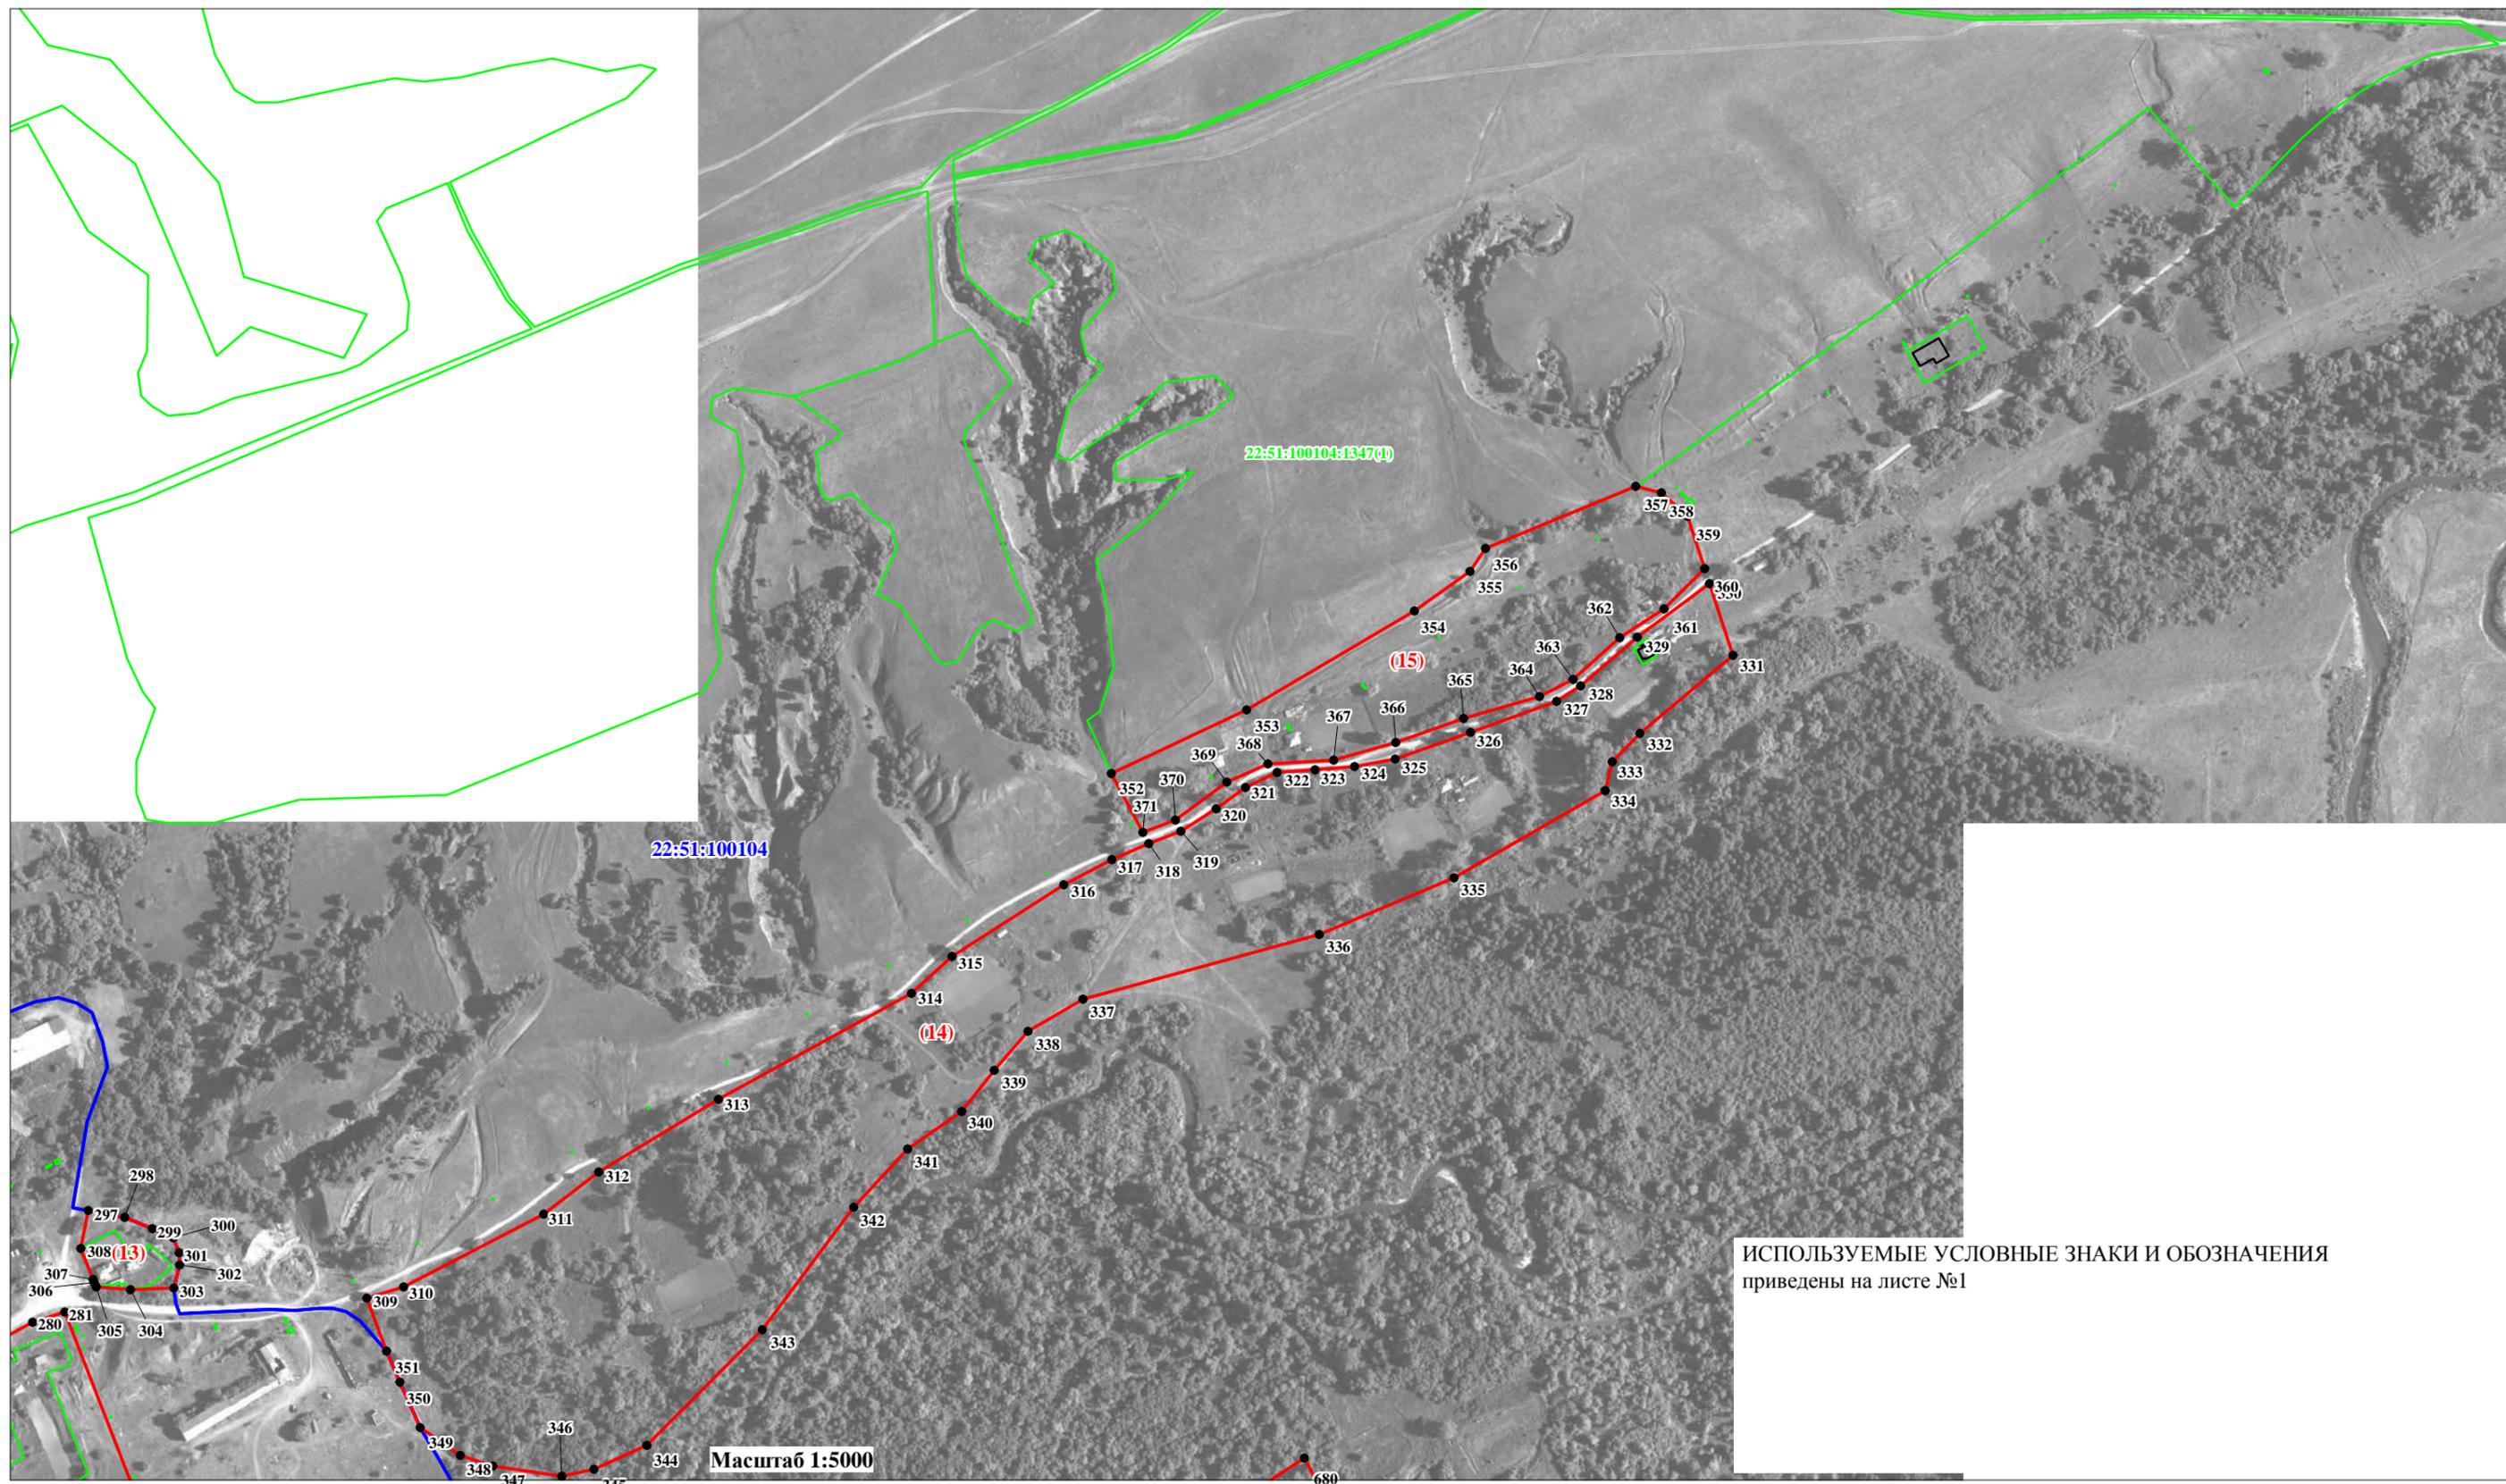


ОПИСАНИЕ МЕСТОПОЛОЖЕНИЯ ГРАНИЦ  
ЗОНА ЗАСТРОЙКИ МАЛОЭТАЖНЫМИ И ИНДИВИДУАЛЬНЫМИ ЖИЛЫМИ ДОМАМИ КИПЕШИНСКОГО СЕЛЬСОВЕТА ТРОИЦКОГО РАЙОНА АЛТАЙСКОГО КРАЯ (Ж1)

(наименование объекта)

План границ объекта

Лист 5/7

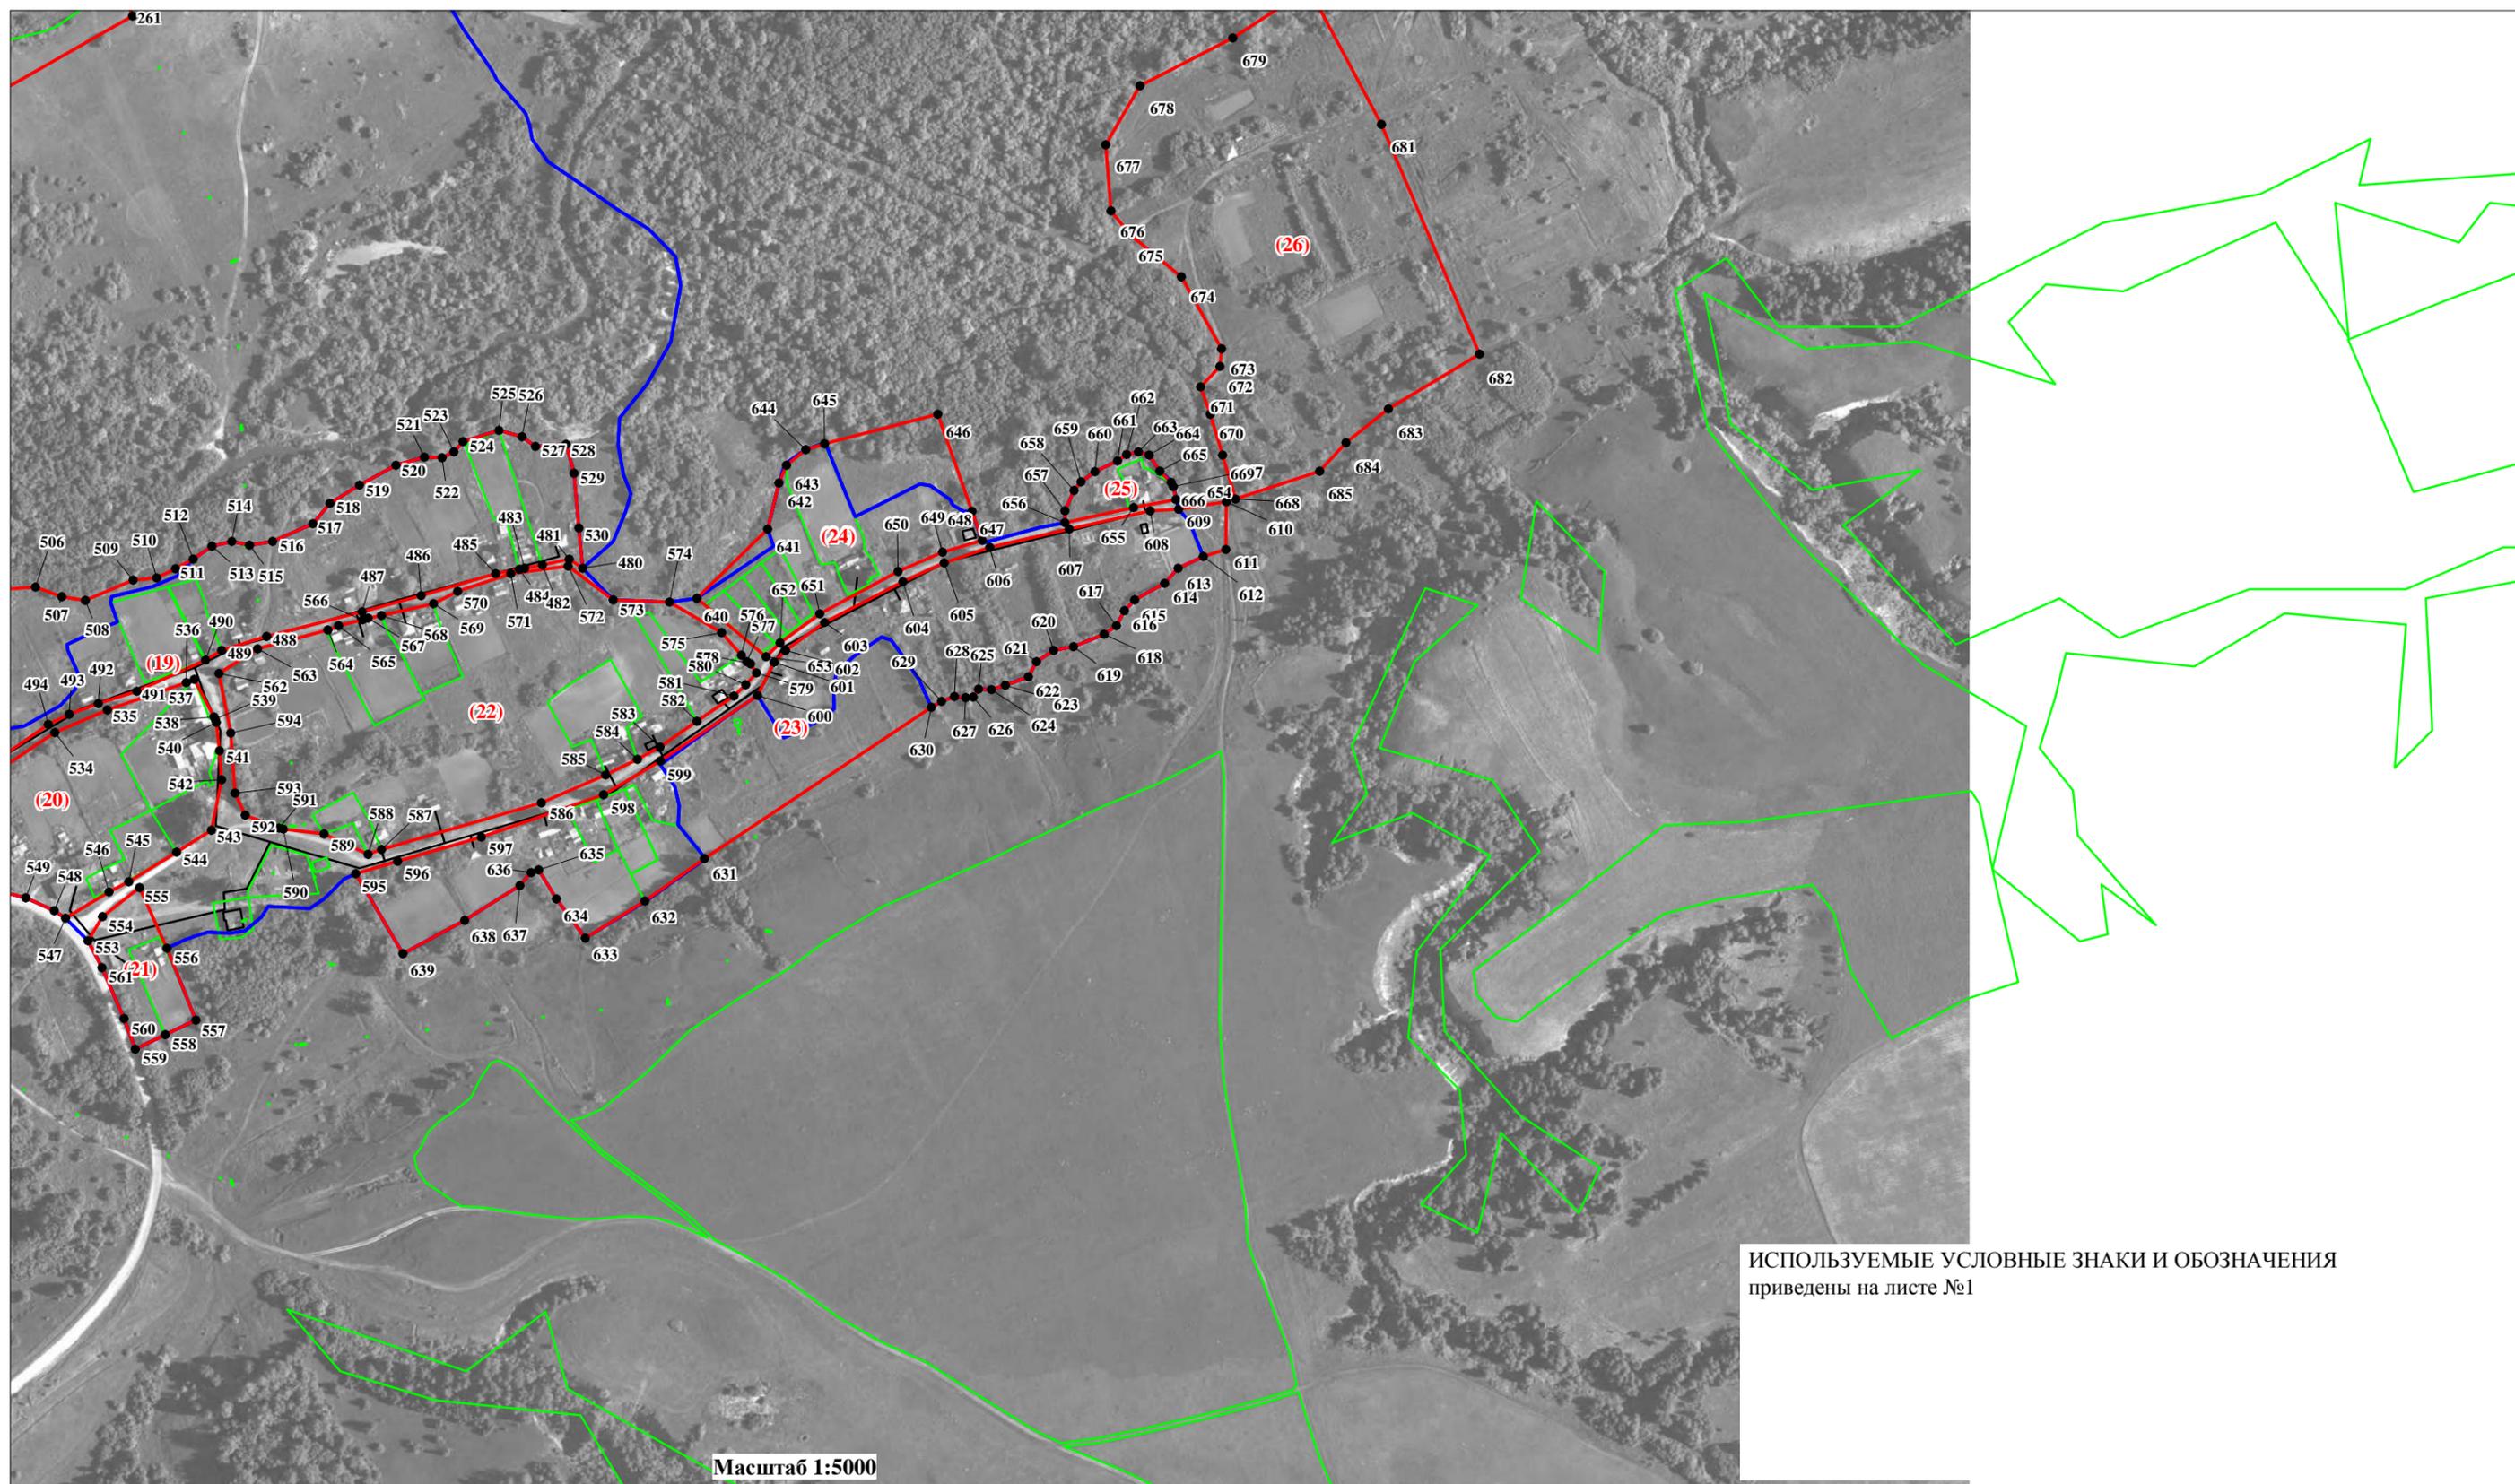


ОПИСАНИЕ МЕСТОПОЛОЖЕНИЯ ГРАНИЦ  
ЗОНА ЗАСТРОЙКИ МАЛОЭТАЖНЫМИ И ИНДИВИДУАЛЬНЫМИ ЖИЛЫМИ ДОМАМИ КИПЕШИНСКОГО СЕЛЬСОВЕТА ТРОИЦКОГО РАЙОНА АЛТАЙСКОГО КРАЯ (Ж1)

(наименование объекта)

План границ объекта


Лист 6/7

ИСПОЛЬЗУЕМЫЕ УСЛОВНЫЕ ЗНАКИ И ОБОЗНАЧЕНИЯ  
приведены на листе №1

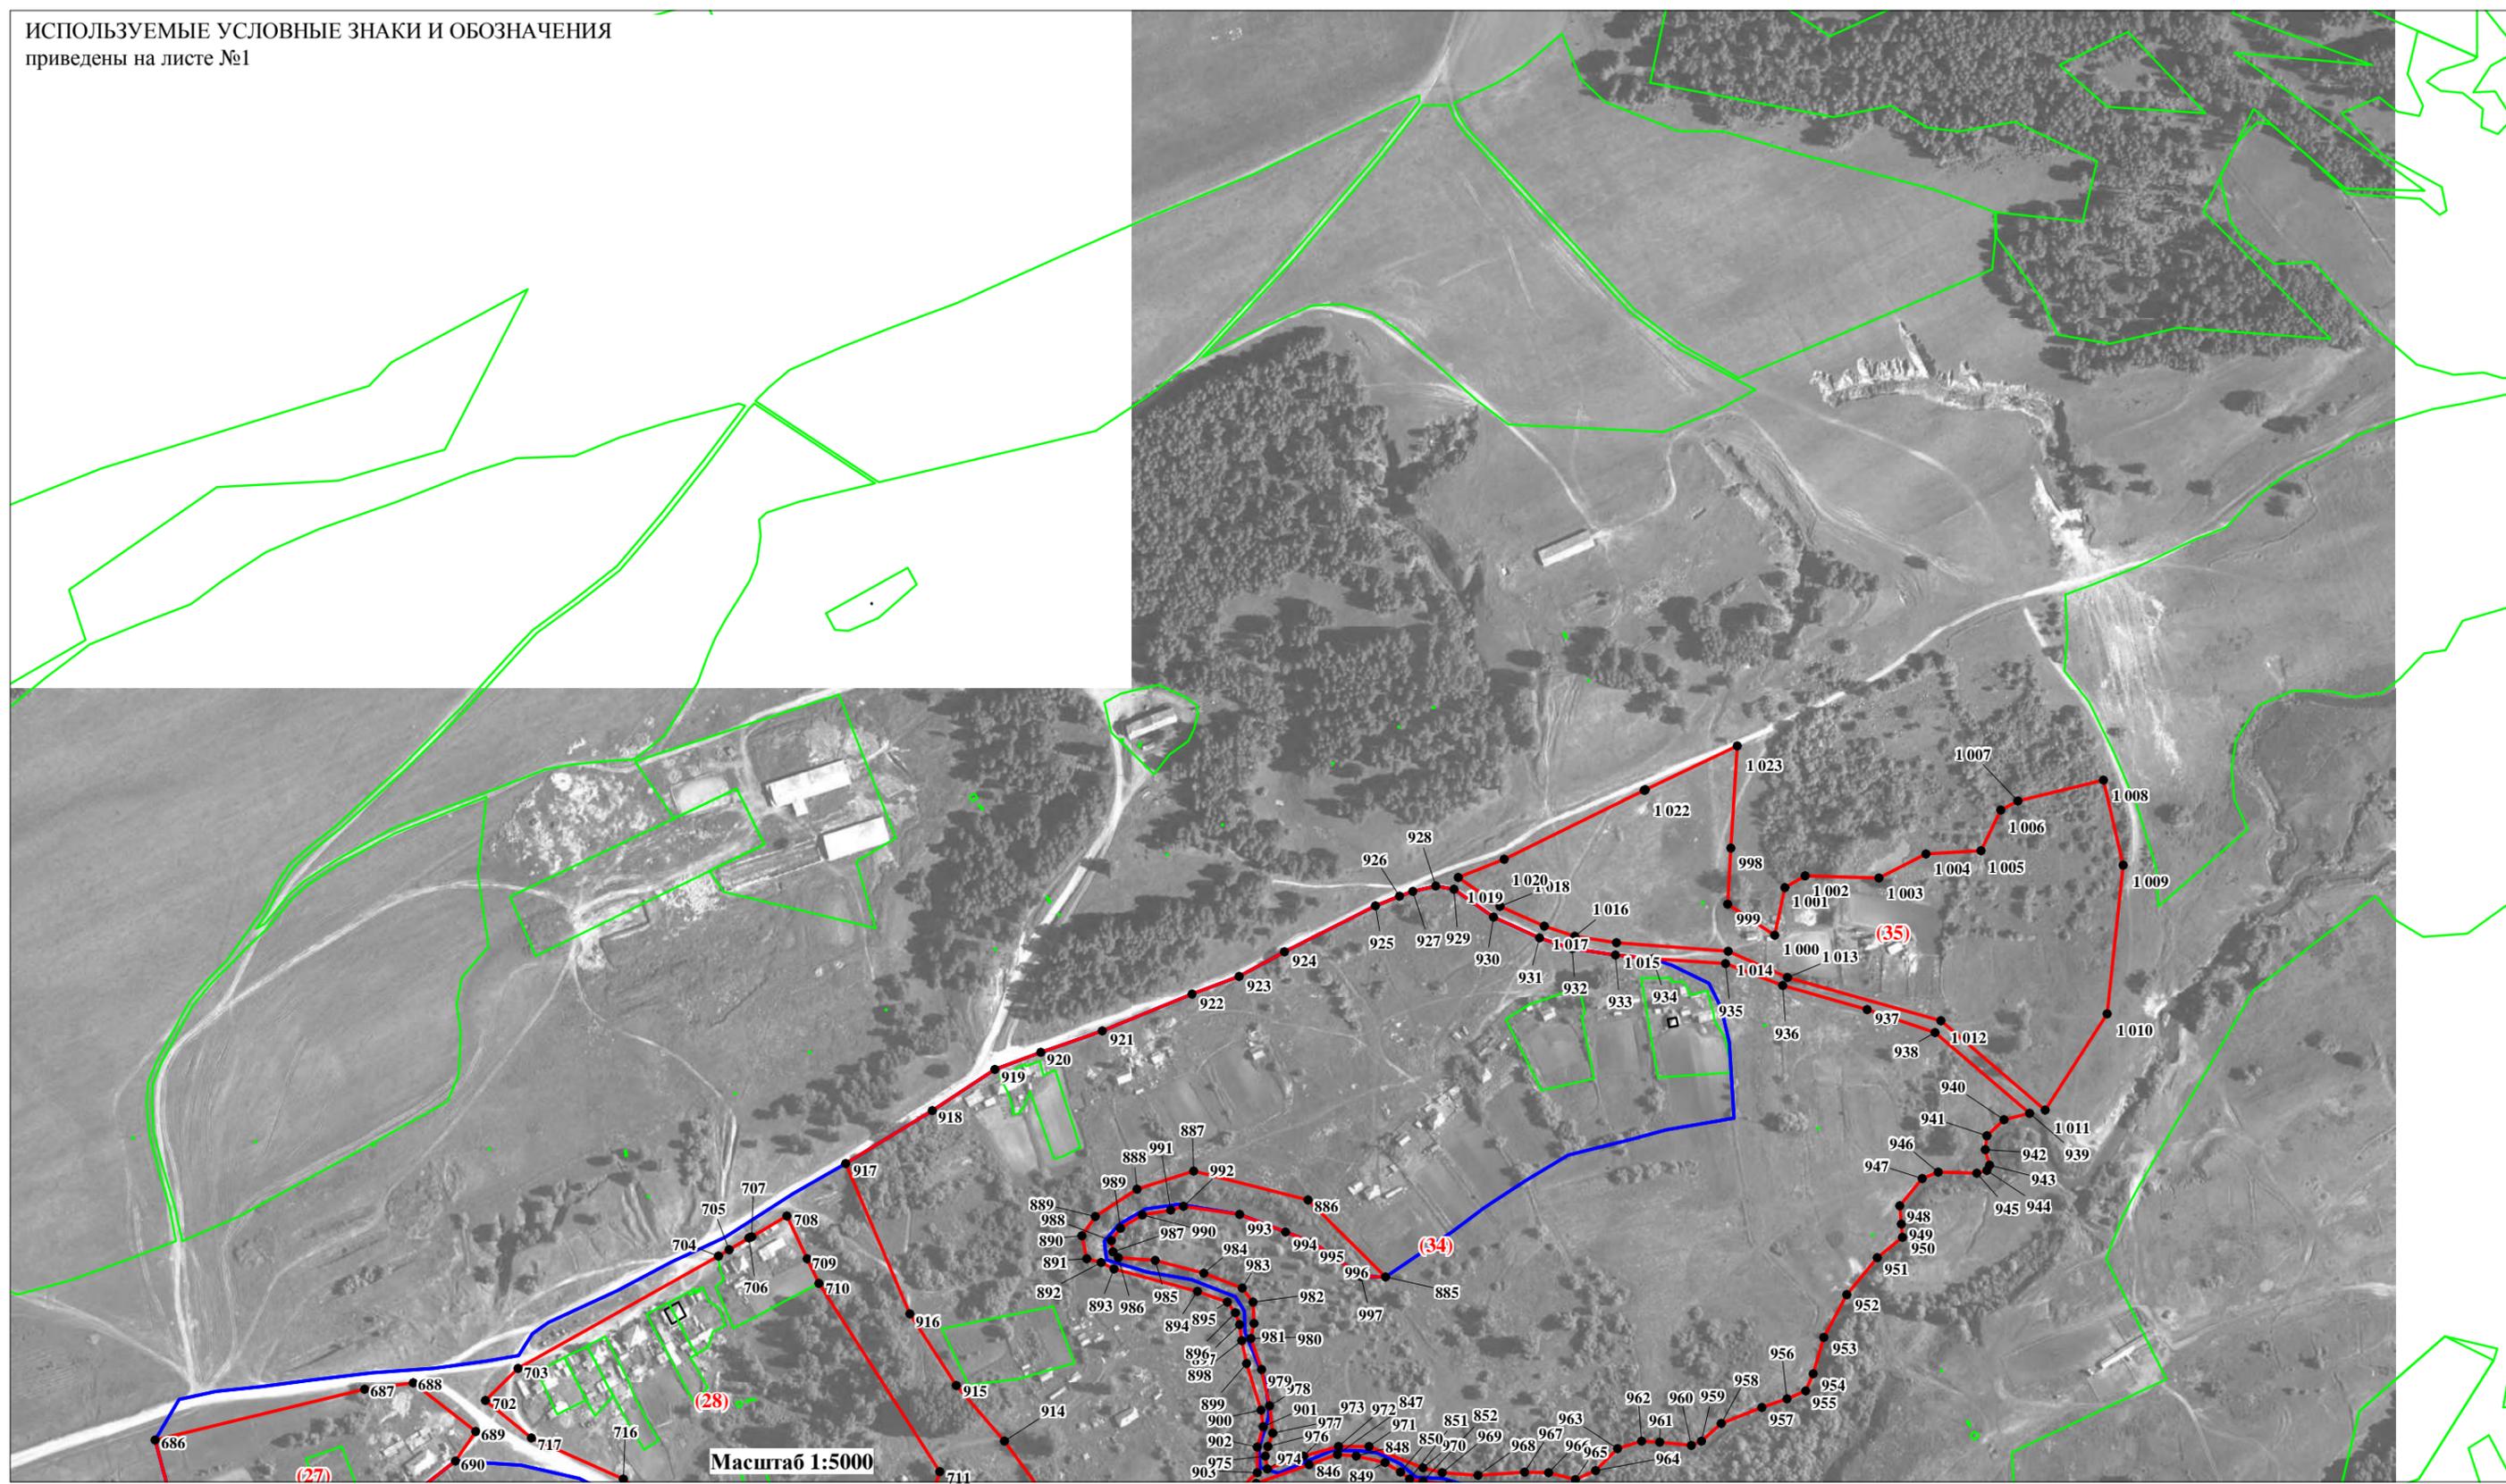

(наименование объекта)

План границ объекта

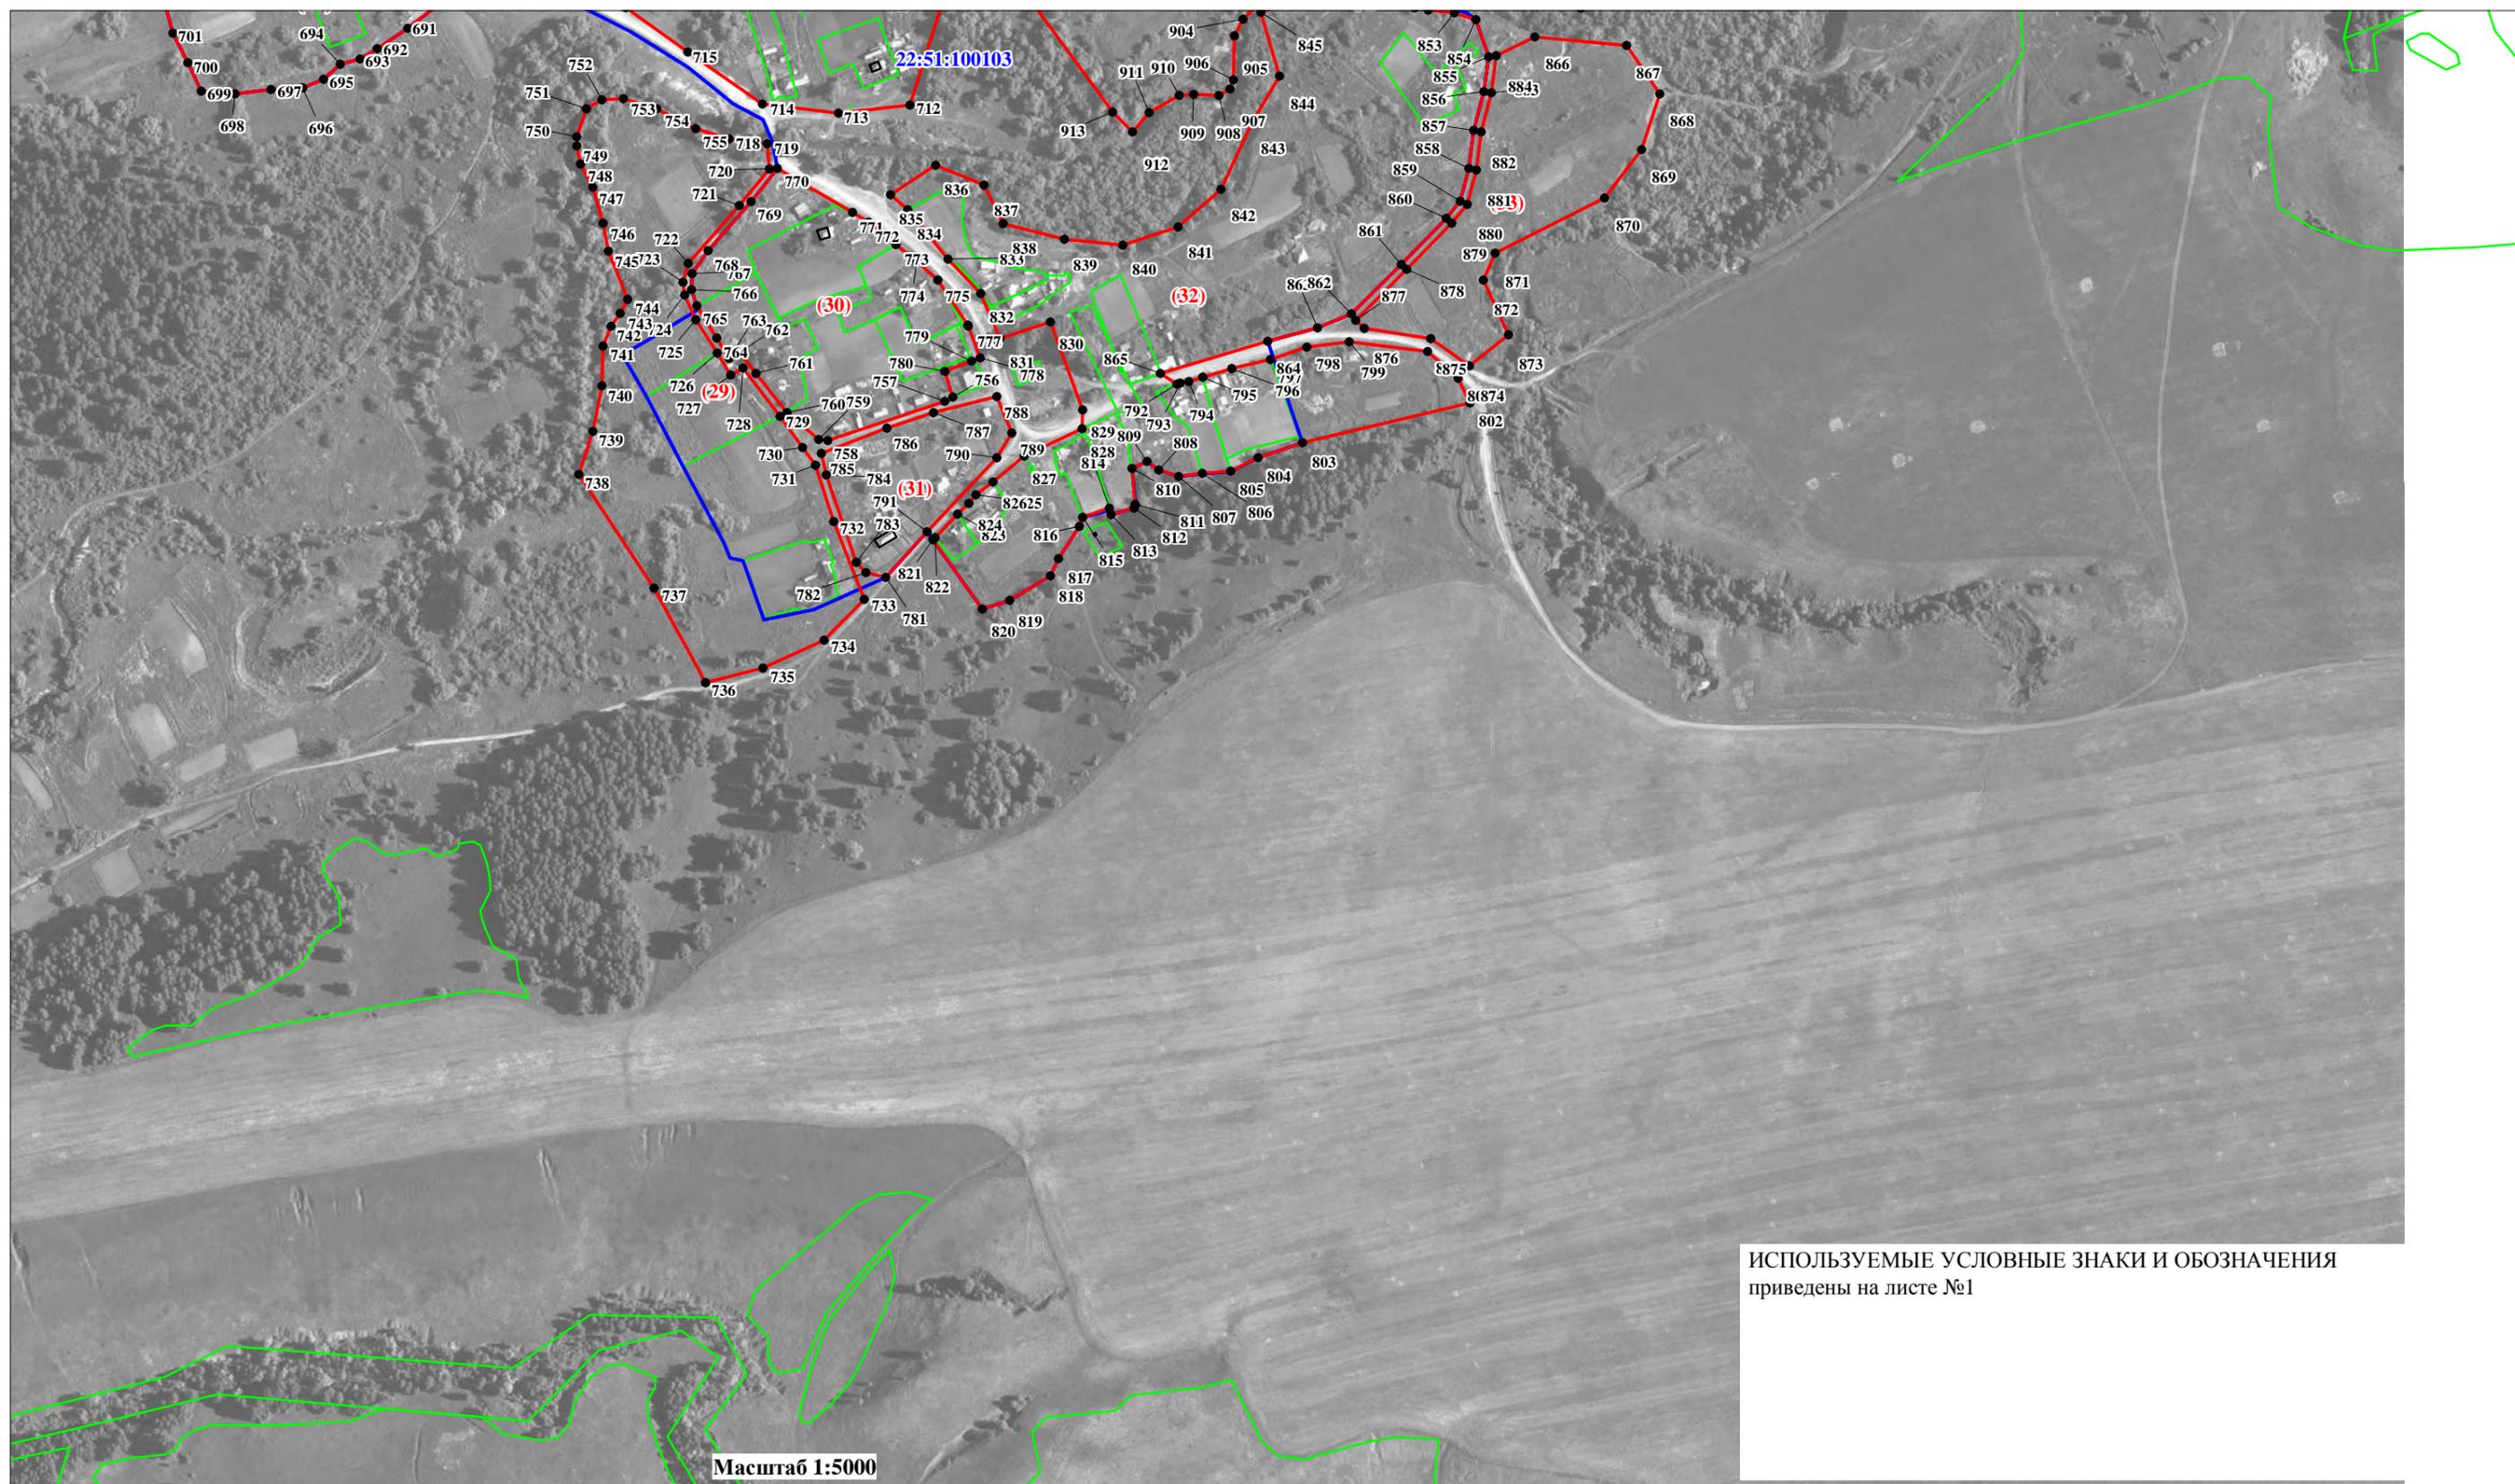

| Прохождение границы |          | Описание прохождения границы      |
|---------------------|----------|-----------------------------------|
| от точки            | до точки |                                   |
|                     |          | <b>с.Белое</b>                    |
|                     |          | часть №1                          |
| 1                   | 2        | вдоль улично-дорожной сети        |
| 2                   | 3        | вдоль улично-дорожной сети        |
| 3                   | 4        | вдоль улично-дорожной сети        |
| 4                   | 5        | вдоль улично-дорожной сети        |
| 5                   | 6        | вдоль улично-дорожной сети        |
| 6                   | 7        | вдоль улично-дорожной сети        |
| 7                   | 8        | по границе застроенной территории |
| 8                   | 9        | по границе застроенной территории |
| 9                   | 10       | по границе застроенной территории |
| 10                  | 11       | по границе застроенной территории |
| 11                  | 12       | по границе застроенной территории |
| 12                  | 13       | по границе застроенной территории |
| 13                  | 14       | по границе застроенной территории |
| 14                  | 15       | по границе застроенной территории |
| 15                  | 16       | по границе застроенной территории |
| 16                  | 17       | по границе застроенной территории |
| 17                  | 18       | по границе застроенной территории |
| 18                  | 19       | по границе застроенной территории |
| 19                  | 20       | по границе застроенной территории |
| 20                  | 21       | по границе застроенной территории |
| 21                  | 22       | по границе застроенной территории |
| 22                  | 23       | по границе застроенной территории |
| 23                  | 24       | по границе застроенной территории |
| 24                  | 25       | по границе застроенной территории |
| 25                  | 26       | по границе застроенной территории |
| 26                  | 27       | по границе застроенной территории |
| 27                  | 28       | по границе застроенной территории |
| 28                  | 29       | по границе застроенной территории |
| 29                  | 30       | по границе застроенной территории |
| 30                  | 31       | по границе застроенной территории |
| 31                  | 1        | по границе застроенной территории |
|                     |          | часть №2                          |
| 32                  | 33       | по границе застроенной территории |
| 33                  | 34       | по границе застроенной территории |
| 34                  | 35       | вдоль улично-дорожной сети        |
| 35                  | 36       | вдоль улично-дорожной сети        |
| 36                  | 37       | вдоль улично-дорожной сети        |
| 37                  | 38       | вдоль улично-дорожной сети        |
| 38                  | 39       | вдоль улично-дорожной сети        |
| 39                  | 40       | вдоль улично-дорожной сети        |
| 40                  | 41       | вдоль улично-дорожной сети        |
| 41                  | 42       | вдоль улично-дорожной сети        |
| 42                  | 43       | вдоль улично-дорожной сети        |
| 43                  | 44       | вдоль улично-дорожной сети        |
| 44                  | 45       | вдоль улично-дорожной сети        |
| 45                  | 46       | вдоль улично-дорожной сети        |
| 46                  | 47       | вдоль улично-дорожной сети        |
| 47                  | 48       | вдоль улично-дорожной сети        |
| 48                  | 49       | вдоль улично-дорожной сети        |
| 49                  | 50       | вдоль улично-дорожной сети        |
| 50                  | 51       | вдоль улично-дорожной сети        |
| 51                  | 52       | вдоль улично-дорожной сети        |
| 52                  | 53       | вдоль улично-дорожной сети        |
| 53                  | 54       | вдоль улично-дорожной сети        |
| 54                  | 55       | вдоль улично-дорожной сети        |
| 55                  | 56       | вдоль улично-дорожной сети        |

| Прохождение границы |          | Описание прохождения границы      |
|---------------------|----------|-----------------------------------|
| от точки            | до точки |                                   |
| 56                  | 57       | вдоль улично-дорожной сети        |
| 57                  | 58       | вдоль улично-дорожной сети        |
| 58                  | 59       | вдоль улично-дорожной сети        |
| 59                  | 60       | вдоль улично-дорожной сети        |
| 60                  | 61       | вдоль улично-дорожной сети        |
| 61                  | 62       | вдоль улично-дорожной сети        |
| 62                  | 63       | вдоль улично-дорожной сети        |
| 63                  | 64       | вдоль улично-дорожной сети        |
| 64                  | 65       | вдоль улично-дорожной сети        |
| 65                  | 66       | вдоль улично-дорожной сети        |
| 66                  | 67       | вдоль улично-дорожной сети        |
| 67                  | 68       | вдоль улично-дорожной сети        |
| 68                  | 69       | вдоль улично-дорожной сети        |
| 69                  | 70       | вдоль улично-дорожной сети        |
| 70                  | 71       | вдоль улично-дорожной сети        |
| 71                  | 72       | по границе застроенной территории |
| 72                  | 73       | по границе застроенной территории |
| 73                  | 74       | по границе застроенной территории |
| 74                  | 75       | по границе застроенной территории |
| 75                  | 76       | по границе застроенной территории |
| 76                  | 77       | по границе застроенной территории |
| 77                  | 78       | по границе застроенной территории |
| 78                  | 79       | по границе застроенной территории |
| 79                  | 80       | по границе застроенной территории |
| 80                  | 81       | по границе застроенной территории |
| 81                  | 82       | по границе застроенной территории |
| 82                  | 83       | по границе застроенной территории |
| 83                  | 84       | по границе застроенной территории |
| 84                  | 85       | по границе застроенной территории |
| 85                  | 86       | по границе застроенной территории |
| 86                  | 87       | по границе застроенной территории |
| 87                  | 88       | по границе застроенной территории |
| 88                  | 89       | по границе застроенной территории |
| 89                  | 90       | по границе застроенной территории |
| 90                  | 91       | по границе застроенной территории |
| 91                  | 92       | по границе застроенной территории |
| 92                  | 93       | по границе застроенной территории |
| 93                  | 94       | по границе застроенной территории |
| 94                  | 95       | по границе застроенной территории |
| 95                  | 96       | по границе застроенной территории |
| 96                  | 32       | по границе застроенной территории |
|                     |          | часть №3                          |
| 97                  | 98       | вдоль улично-дорожной сети        |
| 98                  | 99       | вдоль улично-дорожной сети        |
| 99                  | 100      | вдоль улично-дорожной сети        |
| 100                 | 101      | вдоль улично-дорожной сети        |
| 101                 | 102      | по границе застроенной территории |
| 102                 | 103      | по границе застроенной территории |
| 103                 | 104      | по границе застроенной территории |
| 104                 | 105      | по границе застроенной территории |
| 105                 | 106      | по границе застроенной территории |
| 106                 | 107      | по границе застроенной территории |
| 107                 | 108      | по границе застроенной территории |
| 108                 | 109      | по границе застроенной территории |
| 109                 | 110      | по границе застроенной территории |
| 110                 | 111      | по границе застроенной территории |
| 111                 | 112      | по границе застроенной территории |
| 112                 | 113      | по границе застроенной территории |

| Прохождение границы |          | Описание прохождения границы      |
|---------------------|----------|-----------------------------------|
| от точки            | до точки |                                   |
| 113                 | 97       | по застроенной территории         |
|                     |          | часть №4                          |
| 114                 | 115      | вдоль улично-дорожной сети        |
| 115                 | 116      | по границе застроенной территории |
| 116                 | 117      | по границе застроенной территории |
| 117                 | 118      | по границе застроенной территории |
| 118                 | 119      | по границе застроенной территории |
| 119                 | 120      | по границе застроенной территории |
| 120                 | 121      | по границе застроенной территории |
| 121                 | 122      | по границе застроенной территории |
| 122                 | 123      | по границе застроенной территории |
| 123                 | 124      | по границе застроенной территории |
| 124                 | 125      | по границе застроенной территории |
| 125                 | 126      | по границе застроенной территории |
| 126                 | 127      | по границе застроенной территории |
| 127                 | 128      | по границе застроенной территории |
| 128                 | 129      | по границе застроенной территории |
| 129                 | 130      | по границе застроенной территории |
| 130                 | 131      | по границе застроенной территории |
| 131                 | 132      | по границе застроенной территории |
| 132                 | 114      | по границе застроенной территории |
|                     |          | часть №5                          |
| 133                 | 134      | вдоль улично-дорожной сети        |
| 134                 | 135      | по застроенной территории         |
| 135                 | 136      | по застроенной территории         |
| 136                 | 137      | вдоль улично-дорожной сети        |
| 137                 | 138      | вдоль улично-дорожной сети        |
| 138                 | 139      | вдоль улично-дорожной сети        |
| 139                 | 140      | вдоль улично-дорожной сети        |
| 140                 | 141      | вдоль улично-дорожной сети        |
| 141                 | 142      | вдоль улично-дорожной сети        |
| 142                 | 143      | вдоль улично-дорожной сети        |
| 143                 | 144      | вдоль улично-дорожной сети        |
| 144                 | 145      | вдоль улично-дорожной сети        |
| 145                 | 146      | вдоль улично-дорожной сети        |
| 146                 | 147      | вдоль улично-дорожной сети        |
| 147                 | 148      | вдоль улично-дорожной сети        |
| 148                 | 149      | вдоль улично-дорожной сети        |
| 149                 | 150      | вдоль улично-дорожной сети        |
| 150                 | 151      | вдоль улично-дорожной сети        |
| 151                 | 152      | вдоль улично-дорожной сети        |
| 152                 | 153      | вдоль улично-дорожной сети        |
| 153                 | 154      | вдоль улично-дорожной сети        |
| 154                 | 155      | вдоль улично-дорожной сети        |
| 155                 | 133      | вдоль улично-дорожной сети        |
|                     |          | часть №6                          |
| 156                 | 157      | вдоль улично-дорожной сети        |
| 157                 | 158      | вдоль улично-дорожной сети        |
| 158                 | 159      | вдоль улично-дорожной сети        |
| 159                 | 160      | вдоль улично-дорожной сети        |
| 160                 | 161      | вдоль улично-дорожной сети        |
| 161                 | 162      | вдоль улично-дорожной сети        |
| 162                 | 163      | вдоль улично-дорожной сети        |
| 163                 | 164      | вдоль улично-дорожной сети        |
| 164                 | 165      | вдоль улично-дорожной сети        |
| 165                 | 166      | вдоль улично-дорожной сети        |
| 166                 | 167      | вдоль улично-дорожной сети        |
| 167                 | 168      | вдоль улично-дорожной сети        |

| Прохождение границы |          | Описание прохождения границы      |
|---------------------|----------|-----------------------------------|
| от точки            | до точки |                                   |
| 168                 | 169      | вдоль улично-дорожной сети        |
| 169                 | 170      | вдоль улично-дорожной сети        |
| 170                 | 171      | вдоль улично-дорожной сети        |
| 171                 | 172      | вдоль улично-дорожной сети        |
| 172                 | 173      | вдоль улично-дорожной сети        |
| 173                 | 174      | вдоль улично-дорожной сети        |
| 174                 | 175      | вдоль улично-дорожной сети        |
| 175                 | 176      | вдоль улично-дорожной сети        |
| 176                 | 177      | вдоль улично-дорожной сети        |
| 177                 | 178      | вдоль улично-дорожной сети        |
| 178                 | 179      | вдоль улично-дорожной сети        |
| 179                 | 180      | вдоль улично-дорожной сети        |
| 180                 | 181      | вдоль улично-дорожной сети        |
| 181                 | 182      | вдоль улично-дорожной сети        |
| 182                 | 183      | вдоль улично-дорожной сети        |
| 183                 | 156      | вдоль улично-дорожной сети        |
|                     |          | часть №7                          |
| 184                 | 185      | вдоль улично-дорожной сети        |
| 185                 | 186      | вдоль улично-дорожной сети        |
| 186                 | 187      | вдоль улично-дорожной сети        |
| 187                 | 188      | вдоль улично-дорожной сети        |
| 188                 | 189      | вдоль улично-дорожной сети        |
| 189                 | 190      | вдоль улично-дорожной сети        |
| 190                 | 191      | вдоль улично-дорожной сети        |
| 191                 | 192      | вдоль улично-дорожной сети        |
| 192                 | 193      | вдоль улично-дорожной сети        |
| 193                 | 194      | вдоль улично-дорожной сети        |
| 194                 | 195      | вдоль улично-дорожной сети        |
| 195                 | 196      | по границе застроенной территории |
| 196                 | 197      | по границе застроенной территории |
| 197                 | 198      | по границе застроенной территории |
| 198                 | 184      | по границе застроенной территории |
|                     |          | часть №8                          |
| 199                 | 200      | вдоль улично-дорожной сети        |
| 200                 | 201      | вдоль улично-дорожной сети        |
| 201                 | 202      | вдоль улично-дорожной сети        |
| 202                 | 203      | вдоль улично-дорожной сети        |
| 203                 | 204      | вдоль улично-дорожной сети        |
| 204                 | 205      | вдоль улично-дорожной сети        |
| 205                 | 206      | вдоль улично-дорожной сети        |
| 206                 | 207      | вдоль улично-дорожной сети        |
| 207                 | 208      | вдоль улично-дорожной сети        |
| 208                 | 209      | вдоль улично-дорожной сети        |
| 209                 | 210      | вдоль улично-дорожной сети        |
| 210                 | 211      | вдоль улично-дорожной сети        |
| 211                 | 212      | вдоль улично-дорожной сети        |
| 212                 | 199      | вдоль улично-дорожной сети        |
|                     |          | часть №9                          |
| 213                 | 214      | вдоль улично-дорожной сети        |
| 214                 | 215      | вдоль улично-дорожной сети        |
| 215                 | 216      | вдоль улично-дорожной сети        |
| 216                 | 217      | вдоль улично-дорожной сети        |
| 217                 | 218      | вдоль улично-дорожной сети        |
| 218                 | 219      | вдоль улично-дорожной сети        |
| 219                 | 220      | вдоль улично-дорожной сети        |
| 220                 | 221      | вдоль улично-дорожной сети        |
| 221                 | 222      | вдоль улично-дорожной сети        |
| 222                 | 223      | вдоль улично-дорожной сети        |

| Прохождение границы |          | Описание прохождения границы |
|---------------------|----------|------------------------------|
| от точки            | до точки |                              |
| 223                 | 224      | вдоль улично-дорожной сети   |
| 224                 | 225      | вдоль улично-дорожной сети   |
| 225                 | 226      | вдоль улично-дорожной сети   |
| 226                 | 227      | по застроенной территории    |
| 227                 | 228      | по застроенной территории    |
| 228                 | 229      | по застроенной территории    |
| 229                 | 230      | по застроенной территории    |
| 230                 | 231      | по застроенной территории    |
| 231                 | 232      | по застроенной территории    |
| 232                 | 233      | по застроенной территории    |
| 233                 | 234      | по застроенной территории    |
| 234                 | 235      | по застроенной территории    |
| 235                 | 236      | по застроенной территории    |
| 236                 | 237      | по застроенной территории    |
| 237                 | 238      | по застроенной территории    |
| 238                 | 213      | по застроенной территории    |
|                     |          | часть №10                    |
| 239                 | 240      | вдоль улично-дорожной сети   |
| 240                 | 241      | вдоль улично-дорожной сети   |
| 241                 | 242      | вдоль улично-дорожной сети   |
| 242                 | 243      | вдоль улично-дорожной сети   |
| 243                 | 244      | вдоль улично-дорожной сети   |
| 244                 | 245      | вдоль улично-дорожной сети   |
| 245                 | 246      | вдоль улично-дорожной сети   |
| 246                 | 247      | вдоль улично-дорожной сети   |
| 247                 | 248      | вдоль улично-дорожной сети   |
| 248                 | 249      | вдоль улично-дорожной сети   |
| 249                 | 250      | вдоль улично-дорожной сети   |
| 250                 | 251      | вдоль улично-дорожной сети   |
| 251                 | 252      | вдоль улично-дорожной сети   |
| 252                 | 253      | вдоль улично-дорожной сети   |
| 253                 | 254      | вдоль улично-дорожной сети   |
| 254                 | 255      | вдоль улично-дорожной сети   |
| 255                 | 256      | вдоль улично-дорожной сети   |
| 256                 | 257      | вдоль улично-дорожной сети   |
| 257                 | 258      | вдоль улично-дорожной сети   |
| 258                 | 259      | вдоль улично-дорожной сети   |
| 259                 | 260      | вдоль улично-дорожной сети   |
| 260                 | 239      | вдоль улично-дорожной сети   |
|                     |          | часть №11                    |
| 261                 | 262      | по застроенной территории    |
| 262                 | 263      | по застроенной территории    |
| 263                 | 264      | по застроенной территории    |
| 264                 | 265      | по застроенной территории    |
| 265                 | 266      | вдоль улично-дорожной сети   |
| 266                 | 267      | вдоль улично-дорожной сети   |
| 267                 | 268      | вдоль улично-дорожной сети   |
| 268                 | 269      | вдоль улично-дорожной сети   |
| 269                 | 270      | вдоль улично-дорожной сети   |
| 270                 | 271      | вдоль улично-дорожной сети   |
| 271                 | 272      | вдоль улично-дорожной сети   |
| 272                 | 273      | вдоль улично-дорожной сети   |
| 273                 | 274      | вдоль улично-дорожной сети   |
| 274                 | 275      | вдоль улично-дорожной сети   |
| 275                 | 276      | вдоль улично-дорожной сети   |
| 276                 | 277      | вдоль улично-дорожной сети   |
| 277                 | 278      | вдоль улично-дорожной сети   |
| 278                 | 279      | вдоль улично-дорожной сети   |

| Прохождение границы |          | Описание прохождения границы      |
|---------------------|----------|-----------------------------------|
| от точки            | до точки |                                   |
| 279                 | 280      | вдоль улично-дорожной сети        |
| 280                 | 281      | вдоль улично-дорожной сети        |
| 281                 | 261      | вдоль улично-дорожной сети        |
|                     |          | часть №12                         |
| 282                 | 283      | по границе застроенной территории |
| 283                 | 284      | вдоль улично-дорожной сети        |
| 284                 | 285      | вдоль улично-дорожной сети        |
| 285                 | 286      | вдоль улично-дорожной сети        |
| 286                 | 287      | вдоль улично-дорожной сети        |
| 287                 | 288      | вдоль улично-дорожной сети        |
| 288                 | 289      | вдоль улично-дорожной сети        |
| 289                 | 290      | вдоль улично-дорожной сети        |
| 290                 | 291      | вдоль улично-дорожной сети        |
| 291                 | 292      | вдоль улично-дорожной сети        |
| 292                 | 293      | вдоль улично-дорожной сети        |
| 293                 | 294      | вдоль улично-дорожной сети        |
| 294                 | 295      | вдоль улично-дорожной сети        |
| 295                 | 296      | по границе застроенной территории |
| 296                 | 282      | по границе застроенной территории |
|                     |          | часть №13                         |
| 297                 | 298      | по границе застроенной территории |
| 298                 | 299      | по границе застроенной территории |
| 299                 | 300      | по границе застроенной территории |
| 300                 | 301      | по границе застроенной территории |
| 301                 | 302      | по границе застроенной территории |
| 302                 | 303      | по границе застроенной территории |
| 303                 | 304      | вдоль улично-дорожной сети        |
| 304                 | 305      | вдоль улично-дорожной сети        |
| 305                 | 306      | вдоль улично-дорожной сети        |
| 306                 | 307      | вдоль улично-дорожной сети        |
| 307                 | 308      | вдоль улично-дорожной сети        |
| 308                 | 297      | вдоль улично-дорожной сети        |
|                     |          | часть №14                         |
| 309                 | 310      | вдоль улично-дорожной сети        |
| 310                 | 311      | вдоль улично-дорожной сети        |
| 311                 | 312      | вдоль улично-дорожной сети        |
| 312                 | 313      | вдоль улично-дорожной сети        |
| 313                 | 314      | вдоль улично-дорожной сети        |
| 314                 | 315      | вдоль улично-дорожной сети        |
| 315                 | 316      | вдоль улично-дорожной сети        |
| 316                 | 317      | вдоль улично-дорожной сети        |
| 317                 | 318      | вдоль улично-дорожной сети        |
| 318                 | 319      | вдоль улично-дорожной сети        |
| 319                 | 320      | вдоль улично-дорожной сети        |
| 320                 | 321      | вдоль улично-дорожной сети        |
| 321                 | 322      | вдоль улично-дорожной сети        |
| 322                 | 323      | вдоль улично-дорожной сети        |
| 323                 | 324      | вдоль улично-дорожной сети        |
| 324                 | 325      | вдоль улично-дорожной сети        |
| 325                 | 326      | вдоль улично-дорожной сети        |
| 326                 | 327      | вдоль улично-дорожной сети        |
| 327                 | 328      | вдоль улично-дорожной сети        |
| 328                 | 329      | вдоль улично-дорожной сети        |
| 329                 | 330      | вдоль улично-дорожной сети        |
| 330                 | 331      | по границе застроенной территории |
| 331                 | 332      | по границе застроенной территории |
| 332                 | 333      | по границе застроенной территории |
| 333                 | 334      | по границе застроенной территории |

| Прохождение границы |          | Описание прохождения границы      |
|---------------------|----------|-----------------------------------|
| от точки            | до точки |                                   |
| 334                 | 335      | по границе застроенной территории |
| 335                 | 336      | по границе застроенной территории |
| 336                 | 337      | по границе застроенной территории |
| 337                 | 338      | по границе застроенной территории |
| 338                 | 339      | по границе застроенной территории |
| 339                 | 340      | по границе застроенной территории |
| 340                 | 341      | по границе застроенной территории |
| 341                 | 342      | по границе застроенной территории |
| 342                 | 343      | по границе застроенной территории |
| 343                 | 344      | по границе застроенной территории |
| 344                 | 345      | по границе застроенной территории |
| 345                 | 346      | по границе застроенной территории |
| 346                 | 347      | по границе застроенной территории |
| 347                 | 348      | по границе застроенной территории |
| 348                 | 349      | по границе застроенной территории |
| 349                 | 350      | по застроенной территории         |
| 350                 | 351      | по застроенной территории         |
| 351                 | 309      | по застроенной территории         |
|                     |          | часть №15                         |
| 352                 | 353      | по границе застроенной территории |
| 353                 | 354      | по границе застроенной территории |
| 354                 | 355      | по границе застроенной территории |
| 355                 | 356      | по границе застроенной территории |
| 356                 | 357      | по границе застроенной территории |
| 357                 | 358      | по границе застроенной территории |
| 358                 | 359      | по границе застроенной территории |
| 359                 | 360      | по границе застроенной территории |
| 360                 | 361      | вдоль улично-дорожной сети        |
| 361                 | 362      | вдоль улично-дорожной сети        |
| 362                 | 363      | вдоль улично-дорожной сети        |
| 363                 | 364      | вдоль улично-дорожной сети        |
| 364                 | 365      | вдоль улично-дорожной сети        |
| 365                 | 366      | вдоль улично-дорожной сети        |
| 366                 | 367      | вдоль улично-дорожной сети        |
| 367                 | 368      | вдоль улично-дорожной сети        |
| 368                 | 369      | вдоль улично-дорожной сети        |
| 369                 | 370      | вдоль улично-дорожной сети        |
| 370                 | 371      | вдоль улично-дорожной сети        |
| 371                 | 352      | по границе застроенной территории |
|                     |          | часть №16                         |
| 372                 | 373      | вдоль улично-дорожной сети        |
| 373                 | 374      | вдоль улично-дорожной сети        |
| 374                 | 375      | вдоль улично-дорожной сети        |
| 375                 | 376      | вдоль улично-дорожной сети        |
| 376                 | 377      | вдоль улично-дорожной сети        |
| 377                 | 378      | вдоль улично-дорожной сети        |
| 378                 | 379      | вдоль улично-дорожной сети        |
| 379                 | 380      | вдоль улично-дорожной сети        |
| 380                 | 381      | вдоль улично-дорожной сети        |
| 381                 | 382      | вдоль улично-дорожной сети        |
| 382                 | 383      | вдоль улично-дорожной сети        |
| 383                 | 384      | вдоль улично-дорожной сети        |
| 384                 | 385      | вдоль улично-дорожной сети        |
| 385                 | 386      | вдоль улично-дорожной сети        |
| 386                 | 387      | вдоль улично-дорожной сети        |
| 387                 | 388      | вдоль улично-дорожной сети        |
| 388                 | 389      | вдоль улично-дорожной сети        |
| 389                 | 390      | вдоль улично-дорожной сети        |



| Прохождение границы |          | Описание прохождения границы      |
|---------------------|----------|-----------------------------------|
| от точки            | до точки |                                   |
| 447                 | 448      | по границе застроенной территории |
| 448                 | 449      | по границе застроенной территории |
| 449                 | 450      | по границе застроенной территории |
| 450                 | 451      | по границе застроенной территории |
| 451                 | 452      | по границе застроенной территории |
| 452                 | 453      | по границе застроенной территории |
| 453                 | 454      | по границе застроенной территории |
| 454                 | 455      | по границе застроенной территории |
| 455                 | 456      | по границе застроенной территории |
| 456                 | 457      | по границе застроенной территории |
| 457                 | 458      | по границе застроенной территории |
| 458                 | 459      | по границе застроенной территории |
| 459                 | 460      | по границе застроенной территории |
| 460                 | 441      | по границе застроенной территории |
|                     |          | часть №18                         |
| 461                 | 462      | вдоль улично-дорожной сети        |
| 462                 | 463      | вдоль улично-дорожной сети        |
| 463                 | 464      | вдоль улично-дорожной сети        |
| 464                 | 465      | по границе застроенной территории |
| 465                 | 466      | по границе застроенной территории |
| 466                 | 467      | по границе застроенной территории |
| 467                 | 468      | по границе застроенной территории |
| 468                 | 469      | по границе застроенной территории |
| 469                 | 470      | по границе застроенной территории |
| 470                 | 471      | по границе застроенной территории |
| 471                 | 472      | по границе застроенной территории |
| 472                 | 473      | по границе застроенной территории |
| 473                 | 474      | по границе застроенной территории |
| 474                 | 475      | по границе застроенной территории |
| 475                 | 476      | по границе застроенной территории |
| 476                 | 477      | по границе застроенной территории |
| 477                 | 478      | по границе застроенной территории |
| 478                 | 479      | по границе застроенной территории |
| 479                 | 461      | по границе застроенной территории |
|                     |          | часть №19                         |
| 480                 | 481      | вдоль улично-дорожной сети        |
| 481                 | 482      | вдоль улично-дорожной сети        |
| 482                 | 483      | вдоль улично-дорожной сети        |
| 483                 | 484      | вдоль улично-дорожной сети        |
| 484                 | 485      | вдоль улично-дорожной сети        |
| 485                 | 486      | вдоль улично-дорожной сети        |
| 486                 | 487      | вдоль улично-дорожной сети        |
| 487                 | 488      | вдоль улично-дорожной сети        |
| 488                 | 489      | вдоль улично-дорожной сети        |
| 489                 | 490      | вдоль улично-дорожной сети        |
| 490                 | 491      | вдоль улично-дорожной сети        |
| 491                 | 492      | вдоль улично-дорожной сети        |
| 492                 | 493      | вдоль улично-дорожной сети        |
| 493                 | 494      | вдоль улично-дорожной сети        |
| 494                 | 495      | вдоль улично-дорожной сети        |
| 495                 | 496      | вдоль улично-дорожной сети        |
| 496                 | 497      | вдоль улично-дорожной сети        |
| 497                 | 498      | вдоль улично-дорожной сети        |
| 498                 | 499      | вдоль улично-дорожной сети        |
| 499                 | 500      | вдоль улично-дорожной сети        |
| 500                 | 501      | вдоль улично-дорожной сети        |
| 501                 | 502      | вдоль улично-дорожной сети        |
| 502                 | 503      | вдоль улично-дорожной сети        |

| Прохождение границы |          | Описание прохождения границы      |
|---------------------|----------|-----------------------------------|
| от точки            | до точки |                                   |
| 503                 | 504      | по границе застроенной территории |
| 504                 | 505      | по границе застроенной территории |
| 505                 | 506      | по границе застроенной территории |
| 506                 | 507      | по границе застроенной территории |
| 507                 | 508      | по границе застроенной территории |
| 508                 | 509      | по границе застроенной территории |
| 509                 | 510      | по границе застроенной территории |
| 510                 | 511      | по границе застроенной территории |
| 511                 | 512      | по границе застроенной территории |
| 512                 | 513      | по границе застроенной территории |
| 513                 | 514      | по границе застроенной территории |
| 514                 | 515      | по границе застроенной территории |
| 515                 | 516      | по границе застроенной территории |
| 516                 | 517      | по границе застроенной территории |
| 517                 | 518      | по границе застроенной территории |
| 518                 | 519      | по границе застроенной территории |
| 519                 | 520      | по границе застроенной территории |
| 520                 | 521      | по границе застроенной территории |
| 521                 | 522      | по границе застроенной территории |
| 522                 | 523      | по границе застроенной территории |
| 523                 | 524      | по границе застроенной территории |
| 524                 | 525      | по границе застроенной территории |
| 525                 | 526      | по границе застроенной территории |
| 526                 | 527      | по границе застроенной территории |
| 527                 | 528      | по границе застроенной территории |
| 528                 | 529      | по границе застроенной территории |
| 529                 | 530      | по границе застроенной территории |
| 530                 | 480      | по границе застроенной территории |
|                     |          | часть №20                         |
| 531                 | 532      | вдоль улично-дорожной сети        |
| 532                 | 533      | вдоль улично-дорожной сети        |
| 533                 | 534      | вдоль улично-дорожной сети        |
| 534                 | 535      | вдоль улично-дорожной сети        |
| 535                 | 536      | вдоль улично-дорожной сети        |
| 536                 | 537      | вдоль улично-дорожной сети        |
| 537                 | 538      | вдоль улично-дорожной сети        |
| 538                 | 539      | вдоль улично-дорожной сети        |
| 539                 | 540      | вдоль улично-дорожной сети        |
| 540                 | 541      | вдоль улично-дорожной сети        |
| 541                 | 542      | вдоль улично-дорожной сети        |
| 542                 | 543      | вдоль улично-дорожной сети        |
| 543                 | 544      | вдоль улично-дорожной сети        |
| 544                 | 545      | вдоль улично-дорожной сети        |
| 545                 | 546      | вдоль улично-дорожной сети        |
| 546                 | 547      | вдоль улично-дорожной сети        |
| 547                 | 548      | по границе застроенной территории |
| 548                 | 549      | по границе застроенной территории |
| 549                 | 550      | по границе застроенной территории |
| 550                 | 551      | по границе застроенной территории |
| 551                 | 552      | по границе застроенной территории |
| 552                 | 531      | по границе застроенной территории |
|                     |          | часть №21                         |
| 553                 | 554      | вдоль улично-дорожной сети        |
| 554                 | 555      | вдоль улично-дорожной сети        |
| 555                 | 556      | по застроенной территории         |
| 556                 | 557      | по границе застроенной территории |
| 557                 | 558      | по границе застроенной территории |
| 558                 | 559      | по границе застроенной территории |

| Прохождение границы |          | Описание прохождения границы      |
|---------------------|----------|-----------------------------------|
| от точки            | до точки |                                   |
| 559                 | 560      | по границе застроенной территории |
| 560                 | 561      | по границе застроенной территории |
| 561                 | 553      | по границе застроенной территории |
|                     |          | часть №22                         |
| 562                 | 563      | вдоль улично-дорожной сети        |
| 563                 | 564      | вдоль улично-дорожной сети        |
| 564                 | 565      | вдоль улично-дорожной сети        |
| 565                 | 566      | вдоль улично-дорожной сети        |
| 566                 | 567      | вдоль улично-дорожной сети        |
| 567                 | 568      | вдоль улично-дорожной сети        |
| 568                 | 569      | вдоль улично-дорожной сети        |
| 569                 | 570      | вдоль улично-дорожной сети        |
| 570                 | 571      | вдоль улично-дорожной сети        |
| 571                 | 572      | вдоль улично-дорожной сети        |
| 572                 | 573      | вдоль улично-дорожной сети        |
| 573                 | 574      | вдоль улично-дорожной сети        |
| 574                 | 575      | вдоль улично-дорожной сети        |
| 575                 | 576      | вдоль улично-дорожной сети        |
| 576                 | 577      | вдоль улично-дорожной сети        |
| 577                 | 578      | вдоль улично-дорожной сети        |
| 578                 | 579      | вдоль улично-дорожной сети        |
| 579                 | 580      | вдоль улично-дорожной сети        |
| 580                 | 581      | вдоль улично-дорожной сети        |
| 581                 | 582      | вдоль улично-дорожной сети        |
| 582                 | 583      | вдоль улично-дорожной сети        |
| 583                 | 584      | вдоль улично-дорожной сети        |
| 584                 | 585      | вдоль улично-дорожной сети        |
| 585                 | 586      | вдоль улично-дорожной сети        |
| 586                 | 587      | вдоль улично-дорожной сети        |
| 587                 | 588      | вдоль улично-дорожной сети        |
| 588                 | 589      | вдоль улично-дорожной сети        |
| 589                 | 590      | вдоль улично-дорожной сети        |
| 590                 | 591      | вдоль улично-дорожной сети        |
| 591                 | 592      | вдоль улично-дорожной сети        |
| 592                 | 593      | вдоль улично-дорожной сети        |
| 593                 | 594      | вдоль улично-дорожной сети        |
| 594                 | 562      | вдоль улично-дорожной сети        |
|                     |          | часть №23                         |
| 595                 | 596      | вдоль улично-дорожной сети        |
| 596                 | 597      | вдоль улично-дорожной сети        |
| 597                 | 598      | вдоль улично-дорожной сети        |
| 598                 | 599      | вдоль улично-дорожной сети        |
| 599                 | 600      | вдоль улично-дорожной сети        |
| 600                 | 601      | вдоль улично-дорожной сети        |
| 601                 | 602      | вдоль улично-дорожной сети        |
| 602                 | 603      | вдоль улично-дорожной сети        |
| 603                 | 604      | вдоль улично-дорожной сети        |
| 604                 | 605      | вдоль улично-дорожной сети        |
| 605                 | 606      | вдоль улично-дорожной сети        |
| 606                 | 607      | вдоль улично-дорожной сети        |
| 607                 | 608      | вдоль улично-дорожной сети        |
| 608                 | 609      | вдоль улично-дорожной сети        |
| 609                 | 610      | вдоль улично-дорожной сети        |
| 610                 | 611      | по границе застроенной территории |
| 611                 | 612      | по границе застроенной территории |
| 612                 | 613      | по границе застроенной территории |
| 613                 | 614      | по границе застроенной территории |
| 614                 | 615      | по границе застроенной территории |

| Прохождение границы |          | Описание прохождения границы      |
|---------------------|----------|-----------------------------------|
| от точки            | до точки |                                   |
| 615                 | 616      | по границе застроенной территории |
| 616                 | 617      | по границе застроенной территории |
| 617                 | 618      | по границе застроенной территории |
| 618                 | 619      | по границе застроенной территории |
| 619                 | 620      | по границе застроенной территории |
| 620                 | 621      | по границе застроенной территории |
| 621                 | 622      | по границе застроенной территории |
| 622                 | 623      | по границе застроенной территории |
| 623                 | 624      | по границе застроенной территории |
| 624                 | 625      | по границе застроенной территории |
| 625                 | 626      | по границе застроенной территории |
| 626                 | 627      | по границе застроенной территории |
| 627                 | 628      | по границе застроенной территории |
| 628                 | 629      | по границе застроенной территории |
| 629                 | 630      | по границе застроенной территории |
| 630                 | 631      | по границе застроенной территории |
| 631                 | 632      | по границе застроенной территории |
| 632                 | 633      | по границе застроенной территории |
| 633                 | 634      | по границе застроенной территории |
| 634                 | 635      | по границе застроенной территории |
| 635                 | 636      | по границе застроенной территории |
| 636                 | 637      | по границе застроенной территории |
| 637                 | 638      | по границе застроенной территории |
| 638                 | 639      | по границе застроенной территории |
| 639                 | 595      | по границе застроенной территории |
|                     |          | часть №24                         |
| 640                 | 641      | по границе застроенной территории |
| 641                 | 642      | по границе застроенной территории |
| 642                 | 643      | по границе застроенной территории |
| 643                 | 644      | по границе застроенной территории |
| 644                 | 645      | по границе застроенной территории |
| 645                 | 646      | по границе застроенной территории |
| 646                 | 647      | по границе застроенной территории |
| 647                 | 648      | по границе застроенной территории |
| 648                 | 649      | вдоль улично-дорожной сети        |
| 649                 | 650      | вдоль улично-дорожной сети        |
| 650                 | 651      | вдоль улично-дорожной сети        |
| 651                 | 652      | вдоль улично-дорожной сети        |
| 652                 | 653      | вдоль улично-дорожной сети        |
| 653                 | 640      | вдоль улично-дорожной сети        |
|                     |          | часть №25                         |
| 654                 | 655      | вдоль улично-дорожной сети        |
| 655                 | 656      | вдоль улично-дорожной сети        |
| 656                 | 657      | по границе застроенной территории |
| 657                 | 658      | по границе застроенной территории |
| 658                 | 659      | по границе застроенной территории |
| 659                 | 660      | по границе застроенной территории |
| 660                 | 661      | по границе застроенной территории |
| 661                 | 662      | по границе застроенной территории |
| 662                 | 663      | по границе застроенной территории |
| 663                 | 664      | по границе застроенной территории |
| 664                 | 665      | по границе застроенной территории |
| 665                 | 666      | по границе застроенной территории |
| 666                 | 667      | по границе застроенной территории |
| 667                 | 654      | по границе застроенной территории |
|                     |          | часть №26                         |
| 668                 | 669      | вдоль улично-дорожной сети        |
| 669                 | 670      | вдоль улично-дорожной сети        |

| Прохождение границы |          | Описание прохождения границы      |
|---------------------|----------|-----------------------------------|
| от точки            | до точки |                                   |
| 670                 | 671      | вдоль улично-дорожной сети        |
| 671                 | 672      | по границе застроенной территории |
| 672                 | 673      | по границе застроенной территории |
| 673                 | 674      | по границе застроенной территории |
| 674                 | 675      | по границе застроенной территории |
| 675                 | 676      | по границе застроенной территории |
| 676                 | 677      | по границе застроенной территории |
| 677                 | 678      | по границе застроенной территории |
| 678                 | 679      | по границе застроенной территории |
| 679                 | 680      | по границе застроенной территории |
| 680                 | 681      | по границе застроенной территории |
| 681                 | 682      | по границе застроенной территории |
| 682                 | 683      | по границе застроенной территории |
| 683                 | 684      | по границе застроенной территории |
| 684                 | 685      | по границе застроенной территории |
| 685                 | 668      | по границе застроенной территории |
|                     |          | <b>с.Кипешино</b>                 |
|                     |          | часть №27                         |
| 686                 | 687      | вдоль улично-дорожной сети        |
| 687                 | 688      | вдоль улично-дорожной сети        |
| 688                 | 689      | вдоль улично-дорожной сети        |
| 689                 | 690      | вдоль улично-дорожной сети        |
| 690                 | 691      | по границе застроенной территории |
| 691                 | 692      | по границе застроенной территории |
| 692                 | 693      | по границе застроенной территории |
| 693                 | 694      | по границе застроенной территории |
| 694                 | 695      | по границе застроенной территории |
| 695                 | 696      | по границе застроенной территории |
| 696                 | 697      | по границе застроенной территории |
| 697                 | 698      | по границе застроенной территории |
| 698                 | 699      | по границе застроенной территории |
| 699                 | 700      | по границе застроенной территории |
| 700                 | 701      | по границе застроенной территории |
| 701                 | 686      | по границе застроенной территории |
|                     |          | часть №28                         |
| 702                 | 703      | вдоль улично-дорожной сети        |
| 703                 | 704      | вдоль улично-дорожной сети        |
| 704                 | 705      | вдоль улично-дорожной сети        |
| 705                 | 706      | вдоль улично-дорожной сети        |
| 706                 | 707      | вдоль улично-дорожной сети        |
| 707                 | 708      | вдоль улично-дорожной сети        |
| 708                 | 709      | по границе застроенной территории |
| 709                 | 710      | по границе застроенной территории |
| 710                 | 711      | по границе застроенной территории |
| 711                 | 712      | по границе застроенной территории |
| 712                 | 713      | вдоль улично-дорожной сети        |
| 713                 | 714      | вдоль улично-дорожной сети        |
| 714                 | 715      | вдоль улично-дорожной сети        |
| 715                 | 716      | вдоль улично-дорожной сети        |
| 716                 | 717      | вдоль улично-дорожной сети        |
| 717                 | 702      | вдоль улично-дорожной сети        |
|                     |          | часть №29                         |
| 718                 | 719      | по границе застроенной территории |
| 719                 | 720      | вдоль улично-дорожной сети        |
| 720                 | 721      | вдоль улично-дорожной сети        |
| 721                 | 722      | вдоль улично-дорожной сети        |
| 722                 | 723      | вдоль улично-дорожной сети        |
| 723                 | 724      | вдоль улично-дорожной сети        |

| Прохождение границы |          | Описание прохождения границы      |
|---------------------|----------|-----------------------------------|
| от точки            | до точки |                                   |
| 724                 | 725      | вдоль улично-дорожной сети        |
| 725                 | 726      | вдоль улично-дорожной сети        |
| 726                 | 727      | вдоль улично-дорожной сети        |
| 727                 | 728      | вдоль улично-дорожной сети        |
| 728                 | 729      | вдоль улично-дорожной сети        |
| 729                 | 730      | вдоль улично-дорожной сети        |
| 730                 | 731      | вдоль улично-дорожной сети        |
| 731                 | 732      | вдоль улично-дорожной сети        |
| 732                 | 733      | вдоль улично-дорожной сети        |
| 733                 | 734      | по границе застроенной территории |
| 734                 | 735      | по границе застроенной территории |
| 735                 | 736      | по границе застроенной территории |
| 736                 | 737      | по границе застроенной территории |
| 737                 | 738      | по границе застроенной территории |
| 738                 | 739      | по границе застроенной территории |
| 739                 | 740      | по границе застроенной территории |
| 740                 | 741      | по границе застроенной территории |
| 741                 | 742      | по границе застроенной территории |
| 742                 | 743      | по границе застроенной территории |
| 743                 | 744      | по границе застроенной территории |
| 744                 | 745      | по границе застроенной территории |
| 745                 | 746      | по границе застроенной территории |
| 746                 | 747      | по границе застроенной территории |
| 747                 | 748      | по границе застроенной территории |
| 748                 | 749      | по границе застроенной территории |
| 749                 | 750      | по границе застроенной территории |
| 750                 | 751      | по границе застроенной территории |
| 751                 | 752      | по границе застроенной территории |
| 752                 | 753      | по границе застроенной территории |
| 753                 | 754      | по границе застроенной территории |
| 754                 | 755      | по границе застроенной территории |
| 755                 | 718      | по границе застроенной территории |
|                     |          | часть №30                         |
| 756                 | 757      | вдоль улично-дорожной сети        |
| 757                 | 758      | вдоль улично-дорожной сети        |
| 758                 | 759      | вдоль улично-дорожной сети        |
| 759                 | 760      | вдоль улично-дорожной сети        |
| 760                 | 761      | вдоль улично-дорожной сети        |
| 761                 | 762      | вдоль улично-дорожной сети        |
| 762                 | 763      | вдоль улично-дорожной сети        |
| 763                 | 764      | вдоль улично-дорожной сети        |
| 764                 | 765      | вдоль улично-дорожной сети        |
| 765                 | 766      | вдоль улично-дорожной сети        |
| 766                 | 767      | вдоль улично-дорожной сети        |
| 767                 | 768      | вдоль улично-дорожной сети        |
| 768                 | 769      | вдоль улично-дорожной сети        |
| 769                 | 770      | вдоль улично-дорожной сети        |
| 770                 | 771      | вдоль улично-дорожной сети        |
| 771                 | 772      | вдоль улично-дорожной сети        |
| 772                 | 773      | вдоль улично-дорожной сети        |
| 773                 | 774      | вдоль улично-дорожной сети        |
| 774                 | 775      | вдоль улично-дорожной сети        |
| 775                 | 776      | вдоль улично-дорожной сети        |
| 776                 | 777      | вдоль улично-дорожной сети        |
| 777                 | 778      | вдоль улично-дорожной сети        |
| 778                 | 779      | вдоль улично-дорожной сети        |
| 779                 | 780      | по застроенной территории         |
| 780                 | 756      | по застроенной территории         |

| Прохождение границы |          | Описание прохождения границы      |
|---------------------|----------|-----------------------------------|
| от точки            | до точки |                                   |
|                     |          | часть №31                         |
| 781                 | 782      | вдоль улично-дорожной сети        |
| 782                 | 783      | вдоль улично-дорожной сети        |
| 783                 | 784      | вдоль улично-дорожной сети        |
| 784                 | 785      | вдоль улично-дорожной сети        |
| 785                 | 786      | вдоль улично-дорожной сети        |
| 786                 | 787      | вдоль улично-дорожной сети        |
| 787                 | 788      | вдоль улично-дорожной сети        |
| 788                 | 789      | вдоль улично-дорожной сети        |
| 789                 | 790      | вдоль улично-дорожной сети        |
| 790                 | 791      | вдоль улично-дорожной сети        |
| 791                 | 781      | вдоль улично-дорожной сети        |
|                     |          | часть №32                         |
| 792                 | 793      | вдоль улично-дорожной сети        |
| 793                 | 794      | вдоль улично-дорожной сети        |
| 794                 | 795      | вдоль улично-дорожной сети        |
| 795                 | 796      | вдоль улично-дорожной сети        |
| 796                 | 797      | вдоль улично-дорожной сети        |
| 797                 | 798      | вдоль улично-дорожной сети        |
| 798                 | 799      | вдоль улично-дорожной сети        |
| 799                 | 800      | вдоль улично-дорожной сети        |
| 800                 | 801      | вдоль улично-дорожной сети        |
| 801                 | 802      | по границе застроенной территории |
| 802                 | 803      | по границе застроенной территории |
| 803                 | 804      | по границе застроенной территории |
| 804                 | 805      | по границе застроенной территории |
| 805                 | 806      | по границе застроенной территории |
| 806                 | 807      | по границе застроенной территории |
| 807                 | 808      | по границе застроенной территории |
| 808                 | 809      | по границе застроенной территории |
| 809                 | 810      | по границе застроенной территории |
| 810                 | 811      | по границе застроенной территории |
| 811                 | 812      | по границе застроенной территории |
| 812                 | 813      | по границе застроенной территории |
| 813                 | 814      | по границе застроенной территории |
| 814                 | 815      | по границе застроенной территории |
| 815                 | 816      | по границе застроенной территории |
| 816                 | 817      | по границе застроенной территории |
| 817                 | 818      | по границе застроенной территории |
| 818                 | 819      | по границе застроенной территории |
| 819                 | 820      | по границе застроенной территории |
| 820                 | 821      | по границе застроенной территории |
| 821                 | 822      | вдоль улично-дорожной сети        |
| 822                 | 823      | вдоль улично-дорожной сети        |
| 823                 | 824      | вдоль улично-дорожной сети        |
| 824                 | 825      | вдоль улично-дорожной сети        |
| 825                 | 826      | вдоль улично-дорожной сети        |
| 826                 | 827      | вдоль улично-дорожной сети        |
| 827                 | 828      | вдоль улично-дорожной сети        |
| 828                 | 829      | вдоль улично-дорожной сети        |
| 829                 | 830      | по застроенной территории         |
| 830                 | 831      | по застроенной территории         |
| 831                 | 832      | вдоль улично-дорожной сети        |
| 832                 | 833      | вдоль улично-дорожной сети        |
| 833                 | 834      | вдоль улично-дорожной сети        |
| 834                 | 835      | вдоль улично-дорожной сети        |
| 835                 | 836      | по границе застроенной территории |
| 836                 | 837      | по границе застроенной территории |

| Прохождение границы |          | Описание прохождения границы      |
|---------------------|----------|-----------------------------------|
| от точки            | до точки |                                   |
| 837                 | 838      | по границе застроенной территории |
| 838                 | 839      | по границе застроенной территории |
| 839                 | 840      | по границе застроенной территории |
| 840                 | 841      | по границе застроенной территории |
| 841                 | 842      | по границе застроенной территории |
| 842                 | 843      | по границе застроенной территории |
| 843                 | 844      | по границе застроенной территории |
| 844                 | 845      | по границе застроенной территории |
| 845                 | 846      | по границе застроенной территории |
| 846                 | 847      | по границе застроенной территории |
| 847                 | 848      | по границе застроенной территории |
| 848                 | 849      | по границе застроенной территории |
| 849                 | 850      | по границе застроенной территории |
| 850                 | 851      | по границе застроенной территории |
| 851                 | 852      | по границе застроенной территории |
| 852                 | 853      | по границе застроенной территории |
| 853                 | 854      | вдоль улично-дорожной сети        |
| 854                 | 855      | вдоль улично-дорожной сети        |
| 855                 | 856      | вдоль улично-дорожной сети        |
| 856                 | 857      | вдоль улично-дорожной сети        |
| 857                 | 858      | вдоль улично-дорожной сети        |
| 858                 | 859      | вдоль улично-дорожной сети        |
| 859                 | 860      | вдоль улично-дорожной сети        |
| 860                 | 861      | вдоль улично-дорожной сети        |
| 861                 | 862      | вдоль улично-дорожной сети        |
| 862                 | 863      | вдоль улично-дорожной сети        |
| 863                 | 864      | вдоль улично-дорожной сети        |
| 864                 | 865      | вдоль улично-дорожной сети        |
| 865                 | 792      | вдоль улично-дорожной сети        |
|                     |          | часть №33                         |
| 866                 | 867      | по границе застроенной территории |
| 867                 | 868      | по границе застроенной территории |
| 868                 | 869      | по границе застроенной территории |
| 869                 | 870      | по границе застроенной территории |
| 870                 | 871      | по границе застроенной территории |
| 871                 | 872      | по границе застроенной территории |
| 872                 | 873      | по границе застроенной территории |
| 873                 | 874      | по границе застроенной территории |
| 874                 | 875      | вдоль улично-дорожной сети        |
| 875                 | 876      | вдоль улично-дорожной сети        |
| 876                 | 877      | вдоль улично-дорожной сети        |
| 877                 | 878      | вдоль улично-дорожной сети        |
| 878                 | 879      | вдоль улично-дорожной сети        |
| 879                 | 880      | вдоль улично-дорожной сети        |
| 880                 | 881      | вдоль улично-дорожной сети        |
| 881                 | 882      | вдоль улично-дорожной сети        |
| 882                 | 883      | вдоль улично-дорожной сети        |
| 883                 | 884      | вдоль улично-дорожной сети        |
| 884                 | 866      | вдоль улично-дорожной сети        |
|                     |          | часть №34                         |
| 885                 | 886      | по границе застроенной территории |
| 886                 | 887      | по границе застроенной территории |
| 887                 | 888      | по границе застроенной территории |
| 888                 | 889      | по границе застроенной территории |
| 889                 | 890      | по границе застроенной территории |
| 890                 | 891      | по границе застроенной территории |
| 891                 | 892      | по границе застроенной территории |
| 892                 | 893      | по границе застроенной территории |





| Прохождение границы |          | Описание прохождения границы      |
|---------------------|----------|-----------------------------------|
| от точки            | до точки |                                   |
| 1008                | 1009     | по границе застроенной территории |
| 1009                | 1010     | по границе застроенной территории |
| 1010                | 1011     | по границе застроенной территории |
| 1011                | 1012     | вдоль улично-дорожной сети        |
| 1012                | 1013     | вдоль улично-дорожной сети        |
| 1013                | 1014     | вдоль улично-дорожной сети        |
| 1014                | 1015     | вдоль улично-дорожной сети        |
| 1015                | 1016     | вдоль улично-дорожной сети        |
| 1016                | 1017     | вдоль улично-дорожной сети        |
| 1017                | 1018     | вдоль улично-дорожной сети        |
| 1018                | 1019     | вдоль улично-дорожной сети        |
| 1019                | 1020     | по границе застроенной территории |
| 1020                | 1021     | по границе застроенной территории |
| 1021                | 1022     | по границе застроенной территории |
| 1022                | 1023     | по границе застроенной территории |
| 1023                | 998      | по границе застроенной территории |

## ОПИСАНИЕ МЕСТОПОЛОЖЕНИЯ ГРАНИЦ

### Общественно-деловая зона Кипешинского сельсовета Троицкого района Алтайского края (О1)

(наименование объекта, местоположение границ которого описано (далее объект))

#### Сведения об объекте

| № п/п | Характеристики объекта  | Описание характеристик   |
|-------|---|--|
| 1     | Местоположение объекта  | Алтайский край, Троицкий район, Кипешинский сельсовет, с.Белое, с.Кипешино   |
| 2     | Площадь объекта +/- величина погрешности определения площади (Р +/- Дельта Р) | 52526 кв.м.±802 кв.м.  |
| 3     | Иные характеристики объекта   | <p><b>Основные виды разрешенного использования земельных участков (предельные размеры земельных участков):</b></p> <ul style="list-style-type: none"> <li>- Коммунальное обслуживание (min - 1 кв.м.; max - 10000 кв.м.);</li> <li>- Социальное обслуживание (min - 200 кв.м.; max - 10000 кв.м.);</li> <li>- Оказание услуг связи (min - 200 кв.м.; max - 10000 кв.м.);</li> <li>- Бытовое обслуживание (min - 200 кв.м.; max - 10000 кв.м.);</li> <li>- здравоохранение (min - 200 кв.м.; max - 10000 кв.м.);</li> <li>- Образование и просвещение (min - 200 кв.м.; max - 30000 кв.м.);</li> <li>- Объекты культурно-досуговой деятельности (min - 200 кв.м.; max - 10000 кв.м.);</li> <li>- Общественное управление (min - 200 кв.м.; max - 10000 кв.м.);</li> <li>- Амбулаторное ветеринарное обслуживание (min - 200 кв.м.; max - 10000 кв.м.);</li> <li>- Деловое управление (min - 200 кв.м.; max - 10000 кв.м.);</li> <li>- Магазины (min - 200 кв.м.; max - 2000 кв.м.);</li> <li>- Банковская и страховая деятельность (min - 200 кв.м.; max - 10000 кв.м.);</li> <li>- Общественное питание (min - 200 кв.м.; max - 2000 кв.м.);</li> <li>- Гостиничное обслуживание (min - 200 кв.м.; max - 10000 кв.м.);</li> <li>- Развлечения (min - 200 кв.м.; max - 10000 кв.м.);</li> <li>- Служебные гаражи (min - 200 кв.м.; max - 10000 кв.м.);</li> <li>- Спорт (min - 200 кв.м.; max - 10000 кв.м.);</li> <li>- Обеспечение внутреннего правопорядка (min - 200 кв.м.; max - 10000 кв.м.);</li> <li>- Историко-культурная деятельность (min - 1 кв.м.; max - не установлены);</li> <li>- Улично-дорожная сеть (min - не установлены; max - не установлены).</li> </ul> <p><b>Условно-разрешенные виды использования земельных участков (предельные размеры земельных участков):</b></p> <ul style="list-style-type: none"> <li>- Религиозное использование (min - 200 кв.м.; max - 10000 кв.м.);</li> <li>- Для индивидуального жилищного строительства (min - 500 кв.м.; max - 1500 кв.м.);</li> <li>- Для ведения личного подсобного хозяйства (приусадебный земельный участок) (min - 1500 кв.м.; max - 4500 кв.м.);</li> <li>- Блокированная жилая застройка (min - 500 кв.м.; max - 1500 кв.м.);</li> <li>- Малоэтажная многоквартирная жилая застройка (min - 1500 кв.м.; max - 4500 кв.м.).</li> </ul> <p><b>Вспомогательные виды использования земельных участков:</b></p> <ul style="list-style-type: none"> <li>- Служебные гаражи;</li> <li>- Благоустройство территории.</li> </ul> <p><b>Разрешенное использование земельных участков, установленное до 24.12.2014, действительно вне зависимости от его соответствия Классификатору видов разрешенного использования (п. 11 ст. 34 Закона № 171-ФЗ).</b></p> |

## ОПИСАНИЕ МЕСТОПОЛОЖЕНИЯ ГРАНИЦ

**Общественно-деловая зона Кипешинского сельсовета Троицкого района Алтайского края  
(О1)**

(наименование объекта)

### Сведения о местоположении границ объекта

#### 1. Система координат МСК-22, зона 3

#### 2. Сведения о характерных точках границ объекта

| Обозначение<br>характерных<br>точек границ | Координаты, м |   | Метод определения<br>координат<br>характерной точки | Средняя<br>квадратическая<br>погрешность<br>положения<br>характерной точки<br>(M <sub>t</sub> ), м | Описание<br>обозначения<br>точки на<br>местности<br>(при наличии) |
|--|---------------|---|---|--|---|
|  | X             | Y |   |  |   |
| -  | -             | - | -   | -  | -   |
| -  | -             | - | -   | -  | -   |

#### 3. Сведения о характерных точках части (частей) границы объекта

| Обозначение<br>характерных<br>точек части<br>границы | Координаты, м |            | Метод определения<br>координат<br>характерной точки | Средняя<br>квадратическая<br>погрешность<br>положения<br>характерной точки<br>(M <sub>t</sub> ), м | Описание<br>обозначения<br>точки на<br>местности<br>(при наличии) |
|--|---------------|------------|---|--|---|
|  | X             | Y          |   |  |   |
| <b>с.Белое</b>                                       |               |            |   |  |   |
|  | часть №1      |            |   |  |   |
| 1  | 553325,61     | 3249354,58 | Геодезический метод                                 | 0,30   | -   |
| 2  | 553351,24     | 3249414,65 | Геодезический метод                                 | 0,30   | -   |
| 3  | 553288,23     | 3249443,33 | Геодезический метод                                 | 0,30   | -   |
| 4  | 553263,14     | 3249377,08 | Геодезический метод                                 | 0,30   | -   |
| 5  | 553265,73     | 3249374,19 | Геодезический метод                                 | 0,30   | -   |
| 6  | 553280,74     | 3249368,02 | Геодезический метод                                 | 0,30   | -   |
| 1  | 553325,61     | 3249354,58 | Геодезический метод                                 | 0,30   | -   |
|  | часть №2      |            |   |  |   |
| 7  | 553267,40     | 3249477,54 | Геодезический метод                                 | 0,30   | -   |
| 8  | 553286,53     | 3249526,36 | Геодезический метод                                 | 0,30   | -   |
| 9  | 553321,73     | 3249639,87 | Геодезический метод                                 | 0,30   | -   |
| 10   | 553204,82     | 3249685,84 | Геодезический метод                                 | 0,30   | -   |
| 11   | 553177,70     | 3249696,03 | Картометрический метод                              | 1,00   | -   |
| 12   | 553168,10     | 3249666,34 | Картометрический метод                              | 1,00   | -   |
| 13   | 553168,40     | 3249533,19 | Геодезический метод                                 | 0,30   | -   |
| 7  | 553267,40     | 3249477,54 | Геодезический метод                                 | 0,30   | -   |
|  | часть №3      |            |   |  |   |
| 14   | 553356,99     | 3249912,67 | Картометрический метод                              | 1,00   | -   |
| 15   | 553334,13     | 3249907,32 | Картометрический метод                              | 1,00   | -   |
| 16   | 553282,02     | 3249811,36 | Геодезический метод                                 | 0,10   | Не закреплена   |
| 17   | 553281,42     | 3249809,91 | Геодезический метод                                 | 0,10   | Не закреплена   |
| 18   | 553259,46     | 3249732,61 | Геодезический метод                                 | 0,30   | -   |
| 19   | 553245,29     | 3249698,27 | Геодезический метод                                 | 0,30   | -   |
| 20   | 553264,68     | 3249690,76 | Геодезический метод                                 | 0,30   | -   |
| 21   | 553287,58     | 3249681,82 | Геодезический метод                                 | 0,20   | Закрепление<br>отсутствует  |
| 22   | 553313,22     | 3249671,99 | Геодезический метод                                 | 0,20   | Закрепление<br>отсутствует  |
| 23   | 553316,47     | 3249670,76 | Геодезический метод                                 | 0,20   | Закрепление<br>отсутствует  |
| 24   | 553323,59     | 3249667,92 | Геодезический метод                                 | 0,20   | Закрепление<br>отсутствует  |
| 25   | 553335,05     | 3249695,99 | Геодезический метод                                 | 0,20   | Закрепление<br>отсутствует  |
| 26   | 553342,26     | 3249714,44 | Геодезический метод                                 | 0,10   | -   |
| 27   | 553358,86     | 3249754,44 | Геодезический метод                                 | 0,30   | -   |

## ОПИСАНИЕ МЕСТОПОЛОЖЕНИЯ ГРАНИЦ

**Общественно-деловая зона Кипешинского сельсовета Троицкого района Алтайского края  
(О1)**

(наименование объекта)

### Сведения о местоположении границ объекта

#### 3. Сведения о характерных точках части (частей) границы объекта

| Обозначение<br>характерных<br>точек части<br>границы | Координаты, м |            | Метод определения<br>координат<br>характерной точки | Средняя<br>квадратическая<br>погрешность<br>положения<br>характерной точки<br>(M <sub>t</sub> ), м | Описание<br>обозначения<br>точки на<br>местности<br>(при наличии) |
|--|---------------|------------|---|--|---|
|  | X             | Y          |   |  |   |
| 28   | 553355,09     | 3249755,78 | Геодезический метод                                 | 0,20   | -   |
| 29   | 553335,03     | 3249762,94 | Геодезический метод                                 | 0,20   | -   |
| 30   | 553324,34     | 3249766,76 | Геодезический метод                                 | 0,30   | -   |
| 31   | 553331,74     | 3249789,49 | Геодезический метод                                 | 0,30   | -   |
| 32   | 553328,11     | 3249799,07 | Геодезический метод                                 | 0,30   | -   |
| 33   | 553330,76     | 3249803,51 | Геодезический метод                                 | 0,30   | -   |
| 34   | 553328,74     | 3249806,50 | Геодезический метод                                 | 0,30   | -   |
| 35   | 553332,52     | 3249820,60 | Геодезический метод                                 | 0,30   | -   |
| 36   | 553335,00     | 3249828,12 | Геодезический метод                                 | 0,30   | -   |
| 37   | 553341,10     | 3249855,65 | Геодезический метод                                 | 0,30   | -   |
| 38   | 553346,45     | 3249878,22 | Геодезический метод                                 | 0,10   | Не закреплена   |
| 39   | 553350,75     | 3249895,26 | Геодезический метод                                 | 0,10   | Не закреплена   |
| 14   | 553356,99     | 3249912,67 | Картометрический метод                              | 1,00   | -   |
|  | часть №4      |            |   |  |   |
| 40   | 552739,77     | 3250578,03 | Картометрический метод                              | 1,00   | -   |
| 41   | 552787,39     | 3250556,13 | Картометрический метод                              | 1,00   | -   |
| 42   | 552825,80     | 3250617,91 | Картометрический метод                              | 1,00   | -   |
| 43   | 552832,13     | 3250637,33 | Картометрический метод                              | 1,00   | -   |
| 44   | 552829,30     | 3250663,31 | Картометрический метод                              | 1,00   | -   |
| 45   | 552813,58     | 3250715,48 | Картометрический метод                              | 1,00   | -   |
| 46   | 552798,56     | 3250727,14 | Картометрический метод                              | 1,00   | -   |
| 47   | 552794,15     | 3250717,68 | Картометрический метод                              | 1,00   | -   |
| 48   | 552785,96     | 3250709,26 | Картометрический метод                              | 1,00   | -   |
| 49   | 552778,62     | 3250701,89 | Картометрический метод                              | 1,00   | -   |
| 50   | 552771,06     | 3250690,56 | Картометрический метод                              | 1,00   | -   |
| 51   | 552771,90     | 3250675,66 | Картометрический метод                              | 1,00   | -   |
| 52   | 552772,53     | 3250657,84 | Картометрический метод                              | 1,00   | -   |
| 53   | 552764,34     | 3250652,34 | Картометрический метод                              | 1,00   | -   |
| 54   | 552754,59     | 3250646,17 | Геодезический метод                                 | 0,10   | Не закреплена   |
| 55   | 552779,66     | 3250642,34 | Геодезический метод                                 | 0,10   | Не закреплена   |
| 56   | 552775,19     | 3250614,48 | Геодезический метод                                 | 0,10   | Не закреплена   |
| 57   | 552746,62     | 3250619,74 | Геодезический метод                                 | 0,10   | Не закреплена   |
| 58   | 552752,16     | 3250610,15 | Картометрический метод                              | 1,00   | -   |
| 59   | 552749,43     | 3250600,69 | Картометрический метод                              | 1,00   | -   |
| 60   | 552746,28     | 3250592,33 | Картометрический метод                              | 1,00   | -   |
| 40   | 552739,77     | 3250578,03 | Картометрический метод                              | 1,00   | -   |
| <b>с.Кипешино</b>                                    |               |            |   |  |   |
|  | часть №5      |            |   |  |   |
| 61   | 555068,16     | 3255855,17 | Геодезический метод                                 | 0,20   | Закрепление<br>отсутствует  |
| 62   | 555088,31     | 3255848,95 | Геодезический метод                                 | 0,20   | Закрепление<br>отсутствует  |
| 63   | 555096,59     | 3255870,11 | Геодезический метод                                 | 0,20   | Закрепление<br>отсутствует  |
| 64   | 555090,62     | 3255876,69 | Геодезический метод                                 | 0,20   | Закрепление<br>отсутствует  |
| 65   | 555077,66     | 3255881,22 | Геодезический метод                                 | 0,20   | Закрепление<br>отсутствует  |
| 61   | 555068,16     | 3255855,17 | Геодезический метод                                 | 0,20   | Закрепление   |

**ОПИСАНИЕ МЕСТОПОЛОЖЕНИЯ ГРАНИЦ****Общественно-деловая зона Кипешинского сельсовета Троицкого района Алтайского края  
(О1)**

(наименование объекта)

**Сведения о местоположении границ объекта****3. Сведения о характерных точках части (частей) границы объекта**

| Обозначение<br>характерных<br>точек части<br>границы | Координаты, м |            | Метод определения<br>координат<br>характерной точки | Средняя<br>квадратическая<br>погрешность<br>положения<br>характерной точки<br>(M <sub>t</sub> ), м | Описание<br>обозначения<br>точки на<br>местности<br>(при наличии) |
|--|---------------|------------|---|--|---|
|  | X             | Y          |   |  |   |
|  | часть №6      |            |   |  | отсутствует   |
| 66   | 555113,97     | 3255892,64 | Картометрический метод                              | 1,00   | -   |
| 67   | 555127,40     | 3255932,48 | Картометрический метод                              | 1,00   | -   |
| 68   | 555057,87     | 3255957,94 | Картометрический метод                              | 1,00   | -   |
| 69   | 555043,72     | 3255918,33 | Картометрический метод                              | 1,00   | -   |
| 70   | 555049,38     | 3255910,55 | Картометрический метод                              | 1,00   | -   |
| 66   | 555113,97     | 3255892,64 | Картометрический метод                              | 1,00   | -   |



ОПИСАНИЕ МЕСТОПОЛОЖЕНИЯ ГРАНИЦ  
ОБЩЕСТВЕННО-ДЕЛОВАЯ ЗОНА КИПЕШИНСКОГО СЕЛЬСОВЕТА ТРОИЦКОГО РАЙОНА АЛТАЙСКОГО КРАЯ (О1)

(наименование объекта)


План границ объекта

Лист 1/3

Схема расположения листов



(Обзорная схема)

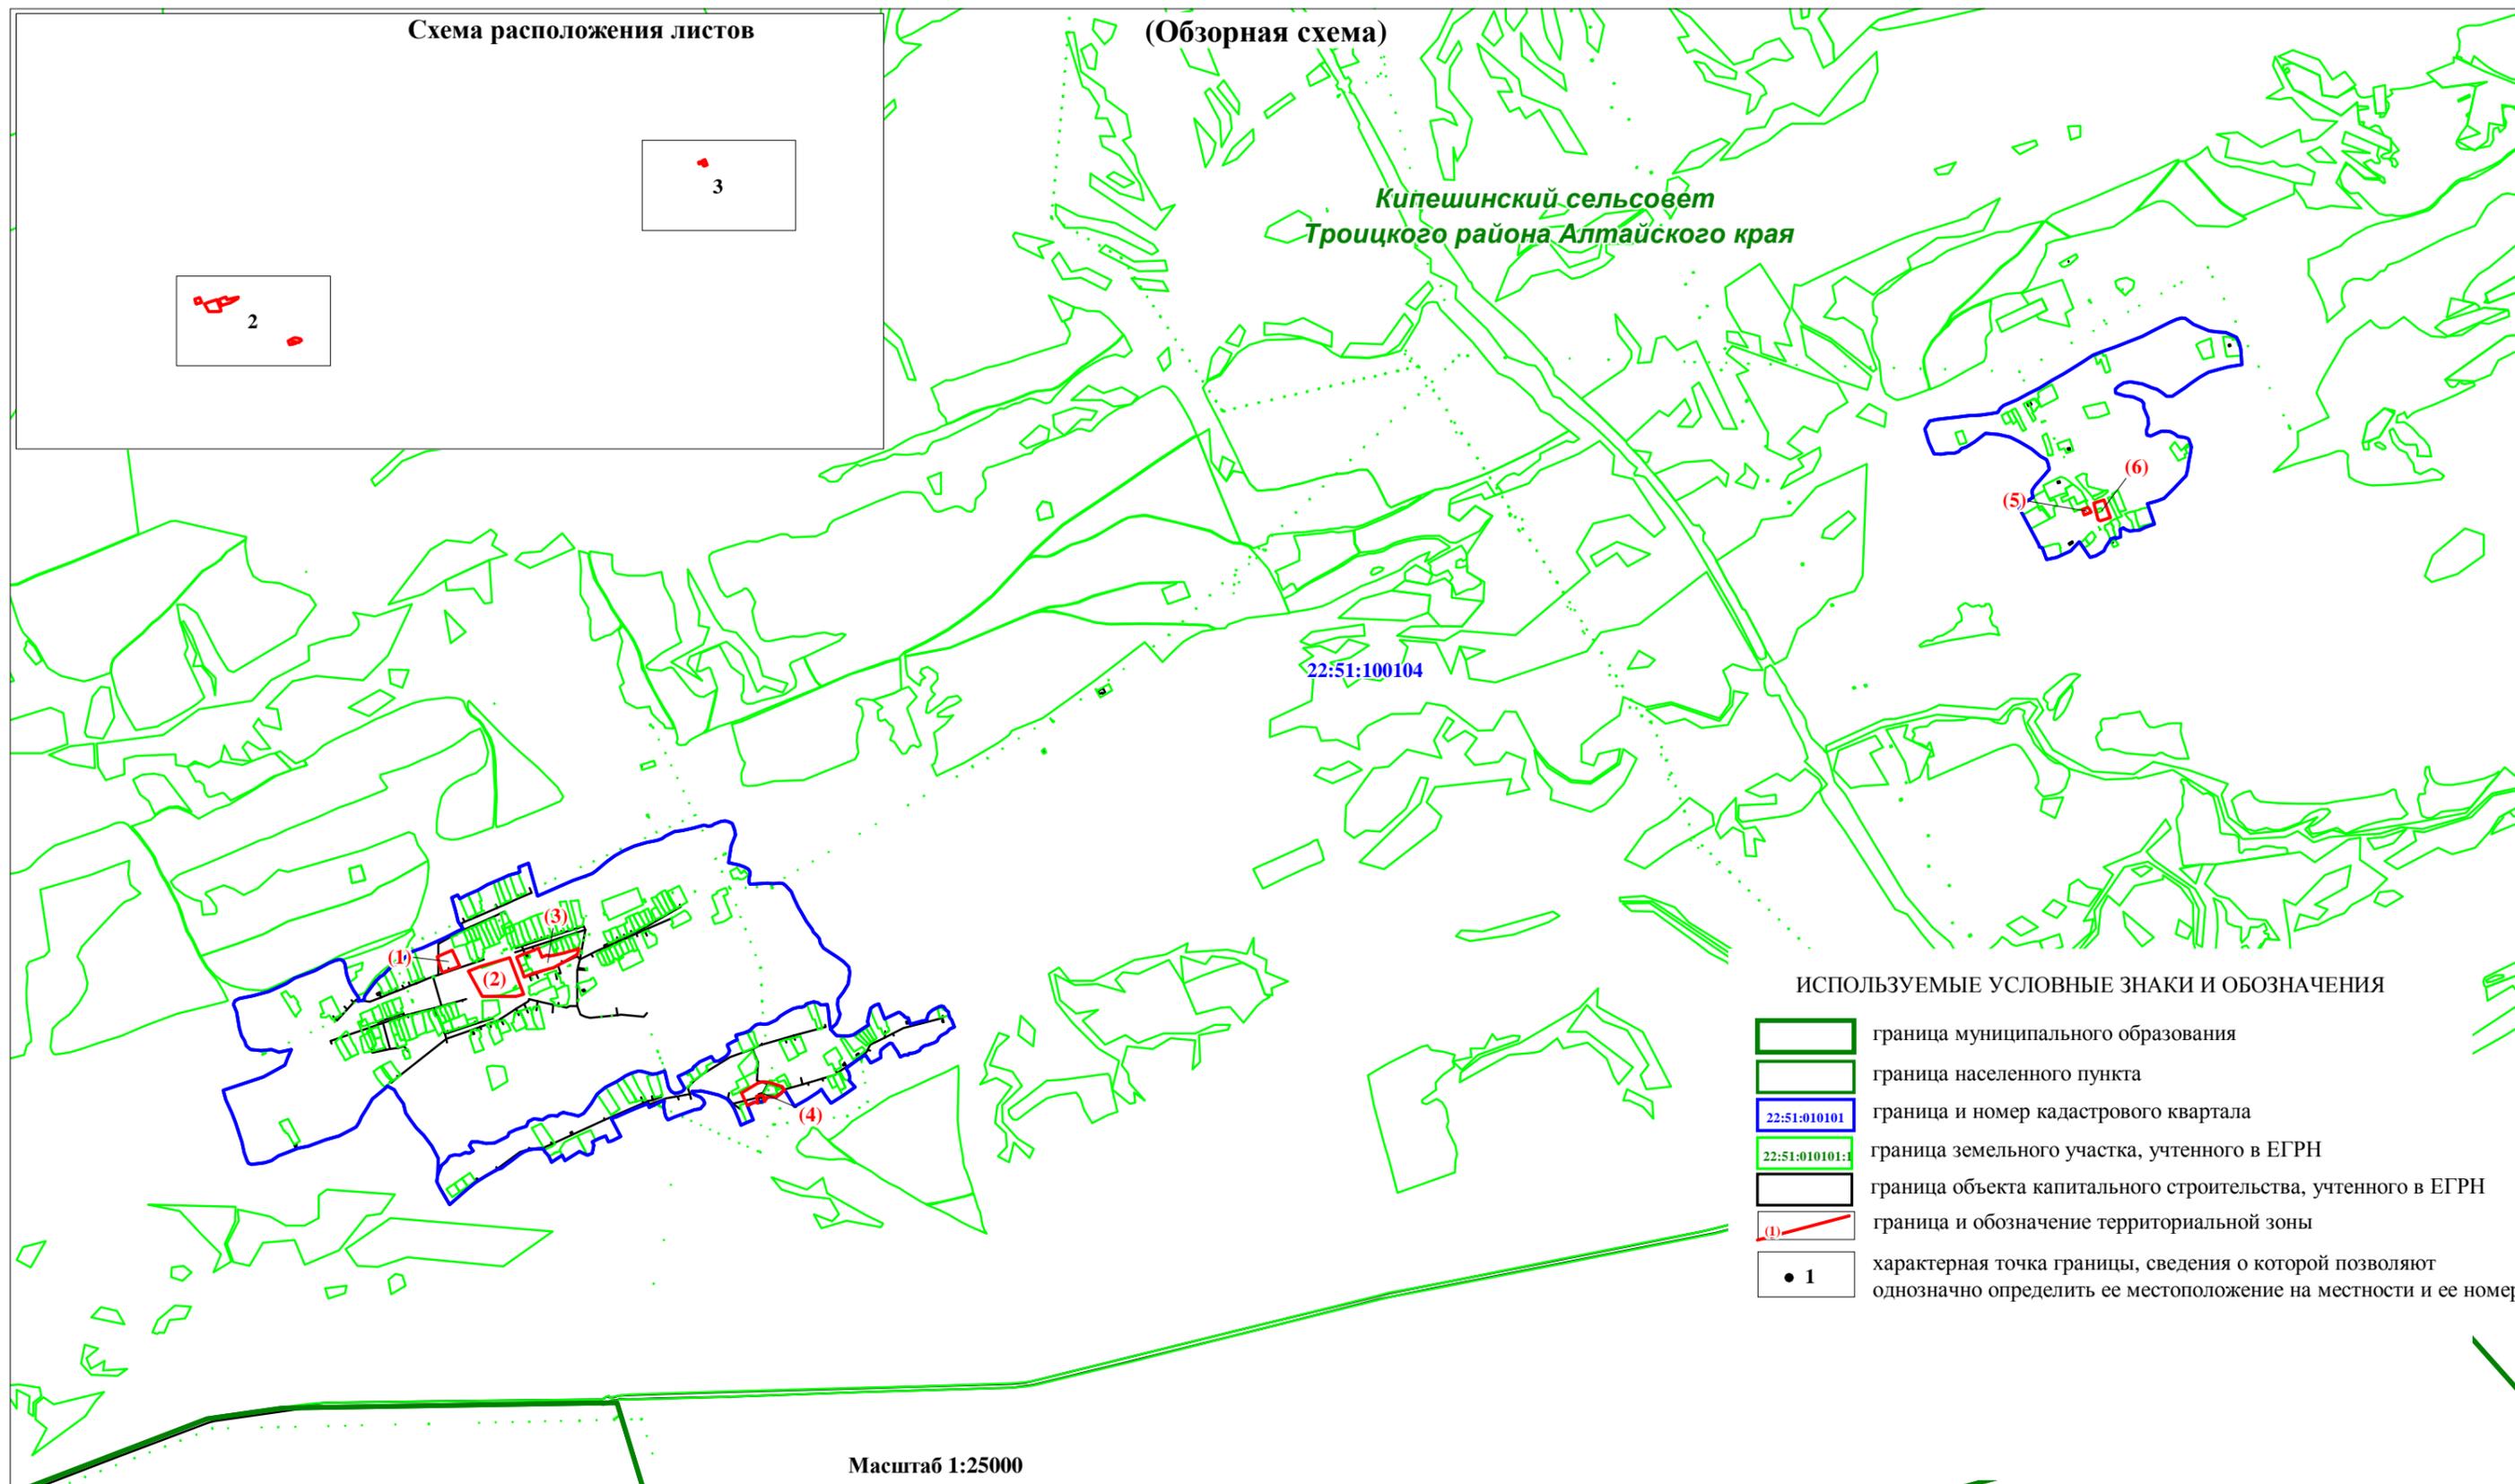

ИСПОЛЬЗУЕМЫЕ УСЛОВНЫЕ ЗНАКИ И ОБОЗНАЧЕНИЯ

-  граница муниципального образования
-  граница населенного пункта
-  граница и номер кадастрового квартала
-  граница земельного участка, учтенного в ЕГРН
-  граница объекта капитального строительства, учтенного в ЕГРН
-  граница и обозначение территориальной зоны
-  характерная точка границы, сведения о которой позволяют однозначно определить ее местоположение на местности и ее номер

Масштаб 1:25000


ОПИСАНИЕ МЕСТОПОЛОЖЕНИЯ ГРАНИЦ  
ОБЩЕСТВЕННО-ДЕЛОВАЯ ЗОНА КИПЕШИНСКОГО СЕЛЬСОВЕТА ТРОИЦКОГО РАЙОНА АЛТАЙСКОГО КРАЯ (О1)

(наименование объекта)

План границ объекта

Лист 2/3

ИСПОЛЬЗУЕМЫЕ УСЛОВНЫЕ ЗНАКИ И ОБОЗНАЧЕНИЯ  
приведены на листе №1

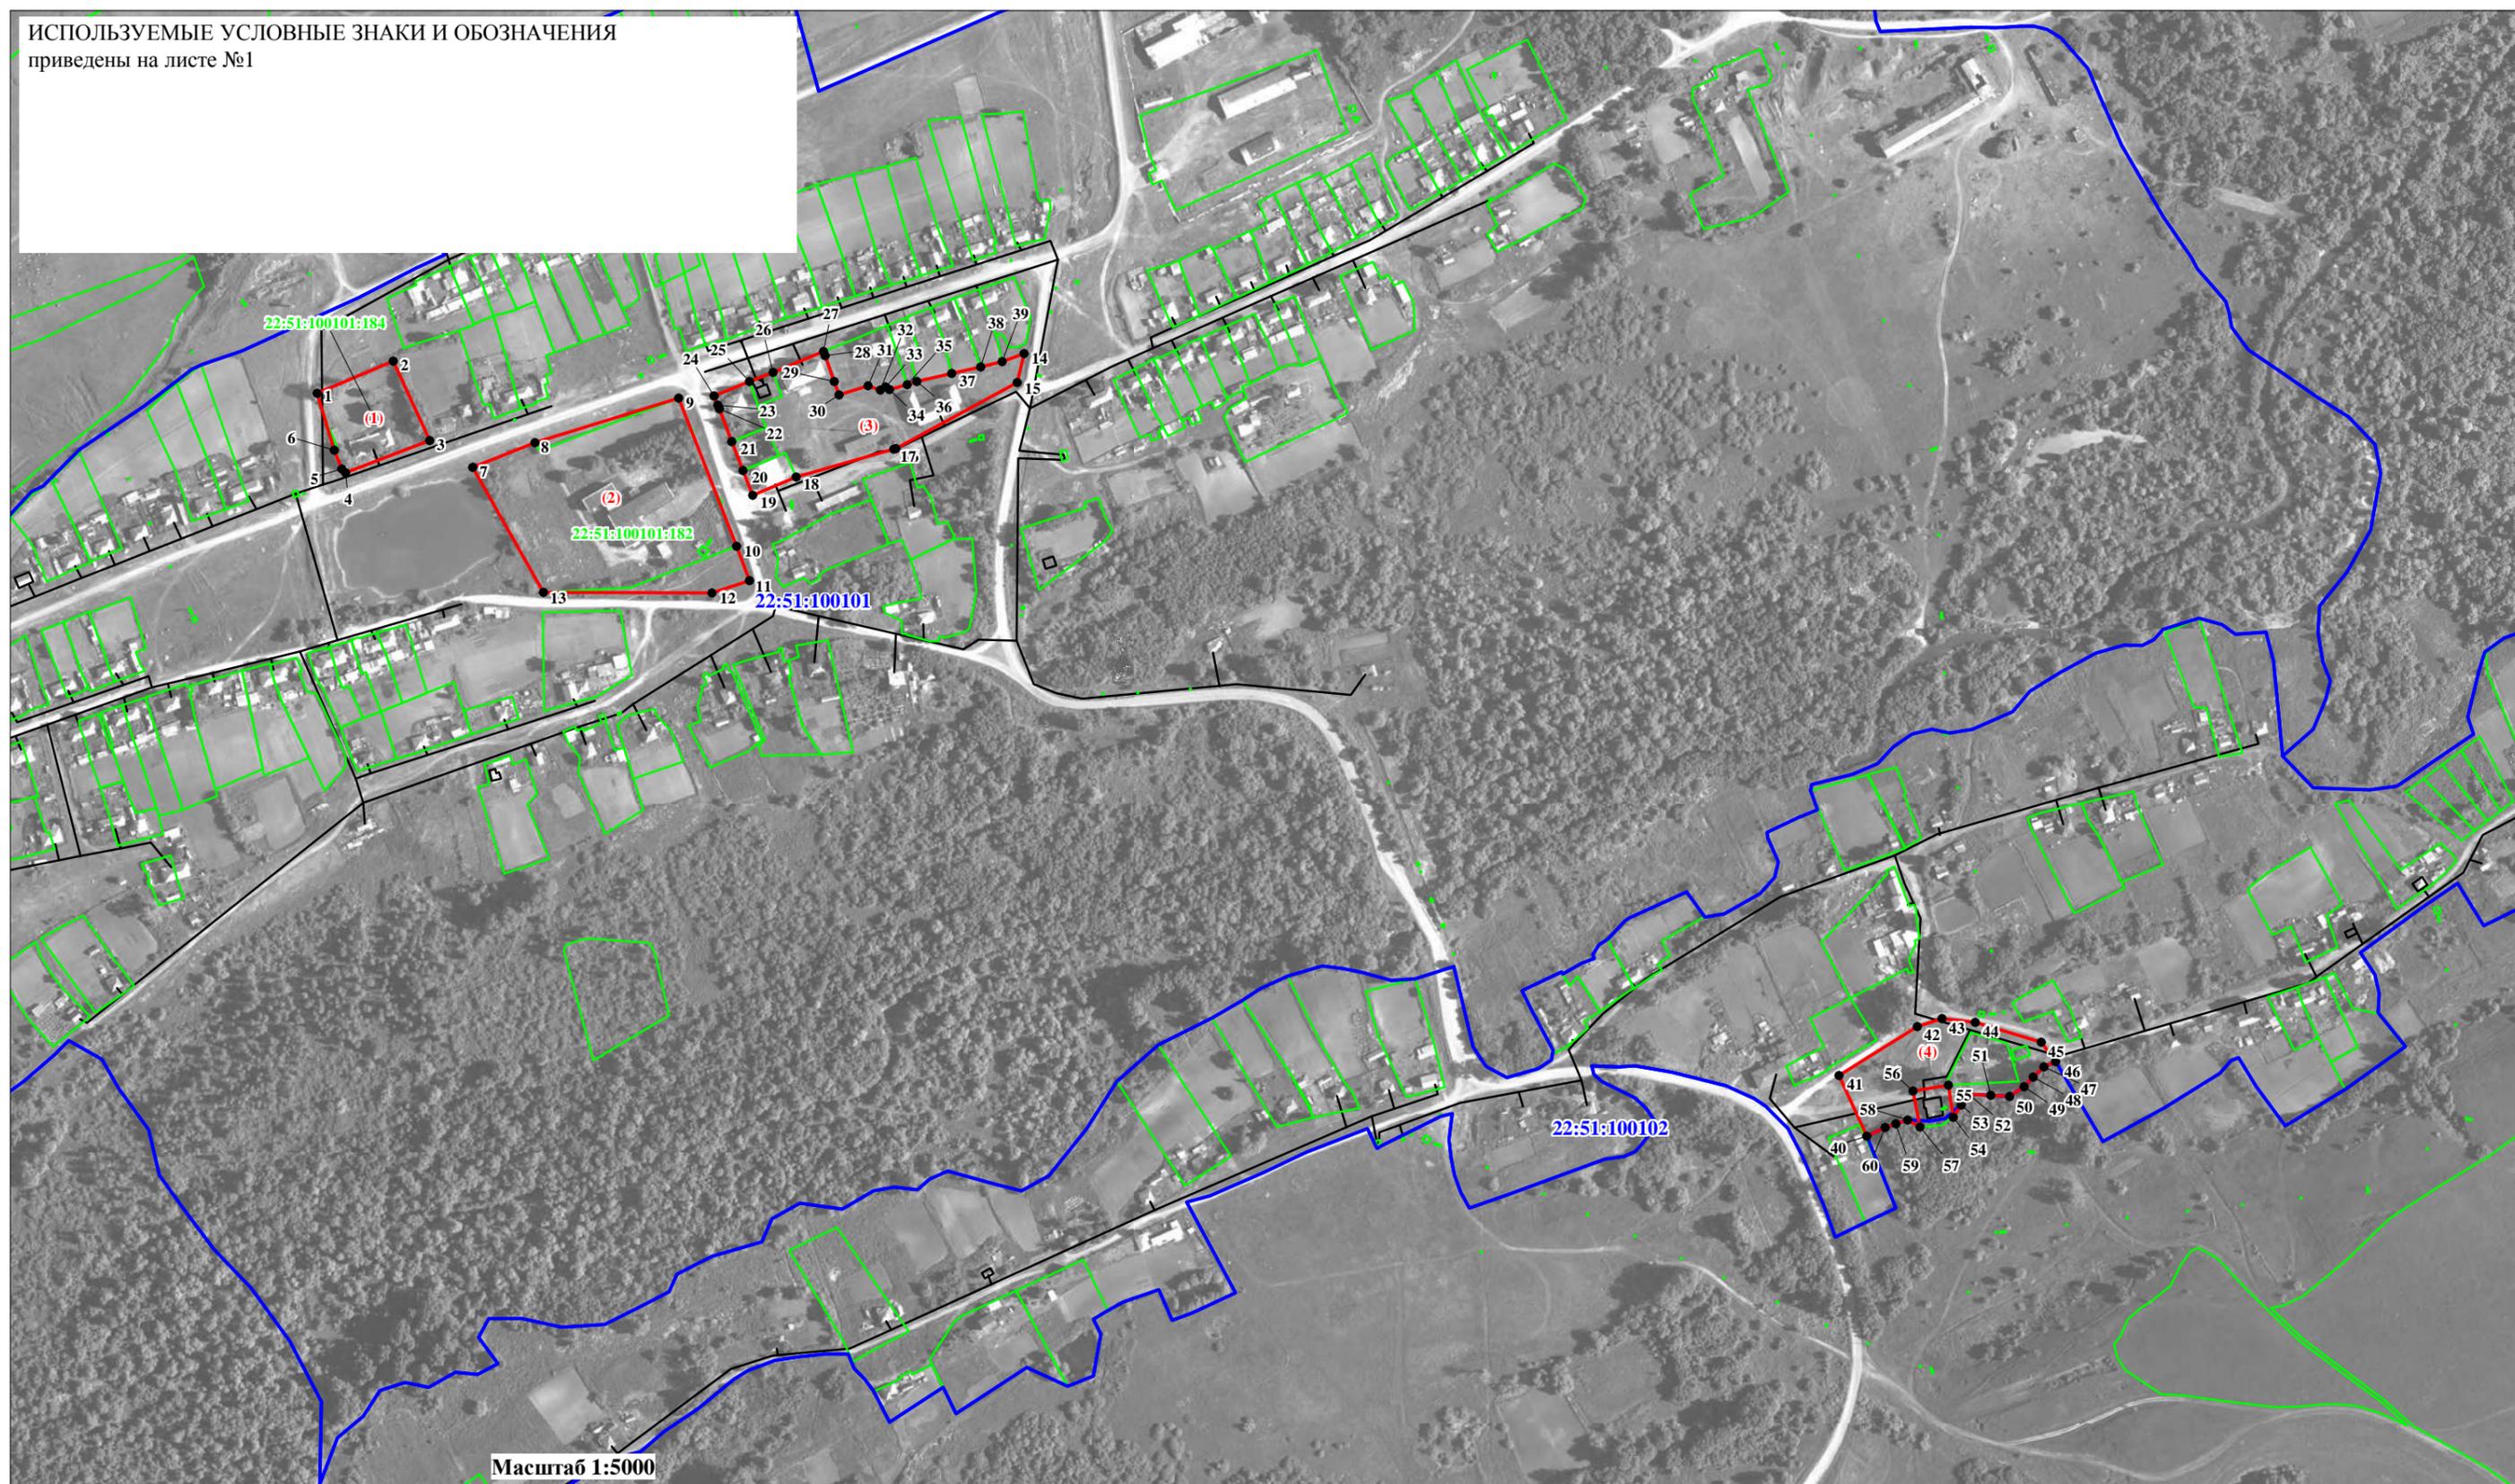

Масштаб 1:5000

ОПИСАНИЕ МЕСТОПОЛОЖЕНИЯ ГРАНИЦ  
ОБЩЕСТВЕННО-ДЕЛОВАЯ ЗОНА КИПЕШИНСКОГО СЕЛЬСОВЕТА ТРОИЦКОГО РАЙОНА АЛТАЙСКОГО КРАЯ (О1)

(наименование объекта)

План границ объекта

Лист 3/3



ИСПОЛЬЗУЕМЫЕ УСЛОВНЫЕ ЗНАКИ И ОБОЗНАЧЕНИЯ  
приведены на листе №1

Масштаб 1:5000

| Прохождение границы |          | Описание прохождения границы      |
|---------------------|----------|-----------------------------------|
| от точки            | до точки |                                   |
|                     |          | <b>с.Белое</b>                    |
|                     |          | часть №1                          |
| 1                   | 2        | по застроенной территории         |
| 2                   | 3        | по застроенной территории         |
| 3                   | 4        | вдоль улично-дорожной сети        |
| 4                   | 5        | вдоль улично-дорожной сети        |
| 5                   | 6        | вдоль улично-дорожной сети        |
| 6                   | 1        | вдоль улично-дорожной сети        |
|                     |          | часть №2                          |
| 7                   | 8        | вдоль улично-дорожной сети        |
| 8                   | 9        | вдоль улично-дорожной сети        |
| 9                   | 10       | вдоль улично-дорожной сети        |
| 10                  | 11       | вдоль улично-дорожной сети        |
| 11                  | 12       | вдоль улично-дорожной сети        |
| 12                  | 13       | вдоль улично-дорожной сети        |
| 13                  | 7        | вдоль улично-дорожной сети        |
|                     |          | часть №3                          |
| 14                  | 15       | вдоль улично-дорожной сети        |
| 15                  | 16       | вдоль улично-дорожной сети        |
| 16                  | 17       | вдоль улично-дорожной сети        |
| 17                  | 18       | вдоль улично-дорожной сети        |
| 18                  | 19       | вдоль улично-дорожной сети        |
| 19                  | 20       | вдоль улично-дорожной сети        |
| 20                  | 21       | вдоль улично-дорожной сети        |
| 21                  | 22       | вдоль улично-дорожной сети        |
| 22                  | 23       | вдоль улично-дорожной сети        |
| 23                  | 24       | вдоль улично-дорожной сети        |
| 24                  | 25       | вдоль улично-дорожной сети        |
| 25                  | 26       | вдоль улично-дорожной сети        |
| 26                  | 27       | вдоль улично-дорожной сети        |
| 27                  | 28       | по застроенной территории         |
| 28                  | 29       | по застроенной территории         |
| 29                  | 30       | по застроенной территории         |
| 30                  | 31       | по застроенной территории         |
| 31                  | 32       | по застроенной территории         |
| 32                  | 33       | по застроенной территории         |
| 33                  | 34       | по застроенной территории         |
| 34                  | 35       | по застроенной территории         |
| 35                  | 36       | по застроенной территории         |
| 36                  | 37       | по застроенной территории         |
| 37                  | 38       | по застроенной территории         |
| 38                  | 39       | по застроенной территории         |
| 39                  | 14       | по застроенной территории         |
|                     |          | часть №4                          |
| 40                  | 41       | по застроенной территории         |
| 41                  | 42       | вдоль улично-дорожной сети        |
| 42                  | 43       | вдоль улично-дорожной сети        |
| 43                  | 44       | вдоль улично-дорожной сети        |
| 44                  | 45       | вдоль улично-дорожной сети        |
| 45                  | 46       | вдоль улично-дорожной сети        |
| 46                  | 47       | по границе застроенной территории |
| 47                  | 48       | по границе застроенной территории |
| 48                  | 49       | по границе застроенной территории |
| 49                  | 50       | по границе застроенной территории |
| 50                  | 51       | по границе застроенной территории |
| 51                  | 52       | по границе застроенной территории |
| 52                  | 53       | по границе застроенной территории |
| 53                  | 54       | по границе застроенной территории |

| Прохождение границы |          | Описание прохождения границы      |
|---------------------|----------|-----------------------------------|
| от точки            | до точки |                                   |
| 54                  | 55       | по застроенной территории         |
| 55                  | 56       | по застроенной территории         |
| 56                  | 57       | по застроенной территории         |
| 57                  | 58       | по границе застроенной территории |
| 58                  | 59       | по границе застроенной территории |
| 59                  | 60       | по границе застроенной территории |
| 60                  | 40       | по границе застроенной территории |
|                     |          | <b>с.Кипешино</b>                 |
|                     |          | часть №5                          |
| 61                  | 62       | по застроенной территории         |
| 62                  | 63       | по застроенной территории         |
| 63                  | 64       | вдоль улично-дорожной сети        |
| 64                  | 65       | вдоль улично-дорожной сети        |
| 65                  | 61       | вдоль улично-дорожной сети        |
|                     |          | часть №6                          |
| 66                  | 67       | по застроенной территории         |
| 67                  | 68       | по застроенной территории         |
| 68                  | 69       | вдоль улично-дорожной сети        |
| 69                  | 70       | вдоль улично-дорожной сети        |
| 70                  | 66       | вдоль улично-дорожной сети        |

## ОПИСАНИЕ МЕСТОПОЛОЖЕНИЯ ГРАНИЦ

### Производственная зона Кипешинского сельсовета Троицкого района Алтайского края (П1)

(наименование объекта, местоположение границ которого описано (далее объект))

#### Сведения об объекте

| № п/п | Характеристики объекта  | Описание характеристик  |
|-------|---|---|
| 1     | Местоположение объекта  | Алтайский край, Троицкий район, Кипешинский сельсовет, с.Белое  |
| 2     | Площадь объекта +/- величина погрешности определения площадь (Р +/- Дельта Р) | 807 кв.м.±10 кв.м.  |
| 3     | Иные характеристики объекта   | <p><b>Основные виды разрешенного использования земельных участков (предельные размеры земельных участков):</b></p> <ul style="list-style-type: none"><li>- Пищевая промышленность (min - 200 кв.м.; max - не установлены);</li><li>- Строительная промышленность (min - 200 кв.м.; max - 100000 кв.м.);</li><li>- Склад (min - 200 кв.м.; max - 100000 кв.м.).</li></ul> <p><b>Условно-разрешенные виды использования земельных участков (предельные размеры земельных участков):</b></p> <ul style="list-style-type: none"><li>- не установлены.</li></ul> <p><b>Вспомогательные виды использования земельных участков:</b></p> <ul style="list-style-type: none"><li>- не установлены.</li></ul> <p style="text-align: center;"><b>Разрешенное использование земельных участков, установленное до 24.12.2014, действительно вне зависимости от его соответствия Классификатору видов разрешенного использования (п. 11 ст. 34 Закона № 171-ФЗ).</b></p> |

## ОПИСАНИЕ МЕСТОПОЛОЖЕНИЯ ГРАНИЦ

**Производственная зона Кипешинского сельсовета Троицкого района Алтайского края  
(П1)**

(наименование объекта)

### Сведения о местоположении границ объекта

#### 1. Система координат **МСК-22, зона 3**

#### 2. Сведения о характерных точках границ объекта

| Обозначение<br>характерных<br>точек границ | Координаты, м |            | Метод определения<br>координат<br>характерной точки | Средняя<br>квадратическая<br>погрешность<br>положения<br>характерной точки<br>( $M_t$ ), м | Описание<br>обозначения<br>точки на<br>местности<br>(при наличии) |
|--|---------------|------------|---|--|---|
|  | X             | Y          |   |  |   |
| 1  | 552746,62     | 3250619,74 | Геодезический метод                                 | 0,10   | Не закреплена   |
| 2  | 552775,19     | 3250614,48 | Геодезический метод                                 | 0,10   | Не закреплена   |
| 3  | 552779,66     | 3250642,34 | Геодезический метод                                 | 0,10   | Не закреплена   |
| 4  | 552754,59     | 3250646,17 | Геодезический метод                                 | 0,10   | Не закреплена   |
| 5  | 552747,99     | 3250636,97 | Геодезический метод                                 | 0,10   | Не закреплена   |
| 1  | 552746,62     | 3250619,74 | Геодезический метод                                 | 0,10   | Не закреплена   |

#### 3. Сведения о характерных точках части (частей) границы объекта

| Обозначение<br>характерных<br>точек части<br>границы | Координаты, м |   | Метод определения<br>координат<br>характерной точки | Средняя<br>квадратическая<br>погрешность<br>положения<br>характерной точки<br>( $M_t$ ), м | Описание<br>обозначения<br>точки на<br>местности<br>(при наличии) |
|--|---------------|---|---|--|---|
|  | X             | Y |   |  |   |
| <b>часть №1</b>                                      |               |   |   |  |   |
| -  | -             | - | -   | -  | -   |
| -  | -             | - | -   | -  | -   |

# ОПИСАНИЕ МЕСТОПОЛОЖЕНИЯ ГРАНИЦ

Производственная зона Кипешинского сельсовета Троицкого района Алтайского края  
(П1)

(наименование объекта)

Сведения о местоположении измененных (уточненных) границ объекта

## 1. Система координат МСК-22, зона 3

## 2. Сведения о характерных точках границ объекта

| Обозначение<br>характерных<br>точек границ | Существующие<br>координаты, м |   | Измененные<br>(уточненные)<br>координаты, м |   | Метод<br>определения<br>координат<br>характерной<br>точки | Средняя<br>квадратическая<br>погрешность<br>положения<br>характерной<br>точки (M <sub>t</sub> ), м | Описание<br>обозначения<br>точки на<br>местности<br>(при наличии) |
|--|-------------------------------|---|---|---|---|--|---|
|  | X                             | Y | X   | Y |   |  |   |
| -  | -                             | - | -   | - | -   | -  | -   |
| -  | -                             | - | -   | - | -   | -  | -   |


## 3. Сведения о характерных точках части (частей) границы объекта

| Обозначение<br>характерных<br>точек части<br>границы | Существующие<br>координаты, м |   | Измененные<br>(уточненные)<br>координаты, м |   | Метод<br>определения<br>координат<br>характерной<br>точки | Средняя<br>квадратическая<br>погрешность<br>положения<br>характерной<br>точки (M <sub>t</sub> ), м | Описание<br>обозначения<br>точки на<br>местности<br>(при наличии) |
|--|-------------------------------|---|---|---|---|--|---|
|  | X                             | Y | X   | Y |   |  |   |
| <b>Часть №1</b>                                      |                               |   |   |   |   |  |   |
| -  | -                             | - | -   | - | -   | -  | -   |
| -  | -                             | - | -   | - | -   | -  | -   |

ОПИСАНИЕ МЕСТОПОЛОЖЕНИЯ ГРАНИЦ  
ПРОИЗВОДСТВЕННАЯ ЗОНА КИПЕШИНСКОГО СЕЛЬСОВЕТА ТРОИЦКОГО РАЙОНА АЛТАЙСКОГО КРАЯ (П1)

(наименование объекта)

План границ объекта

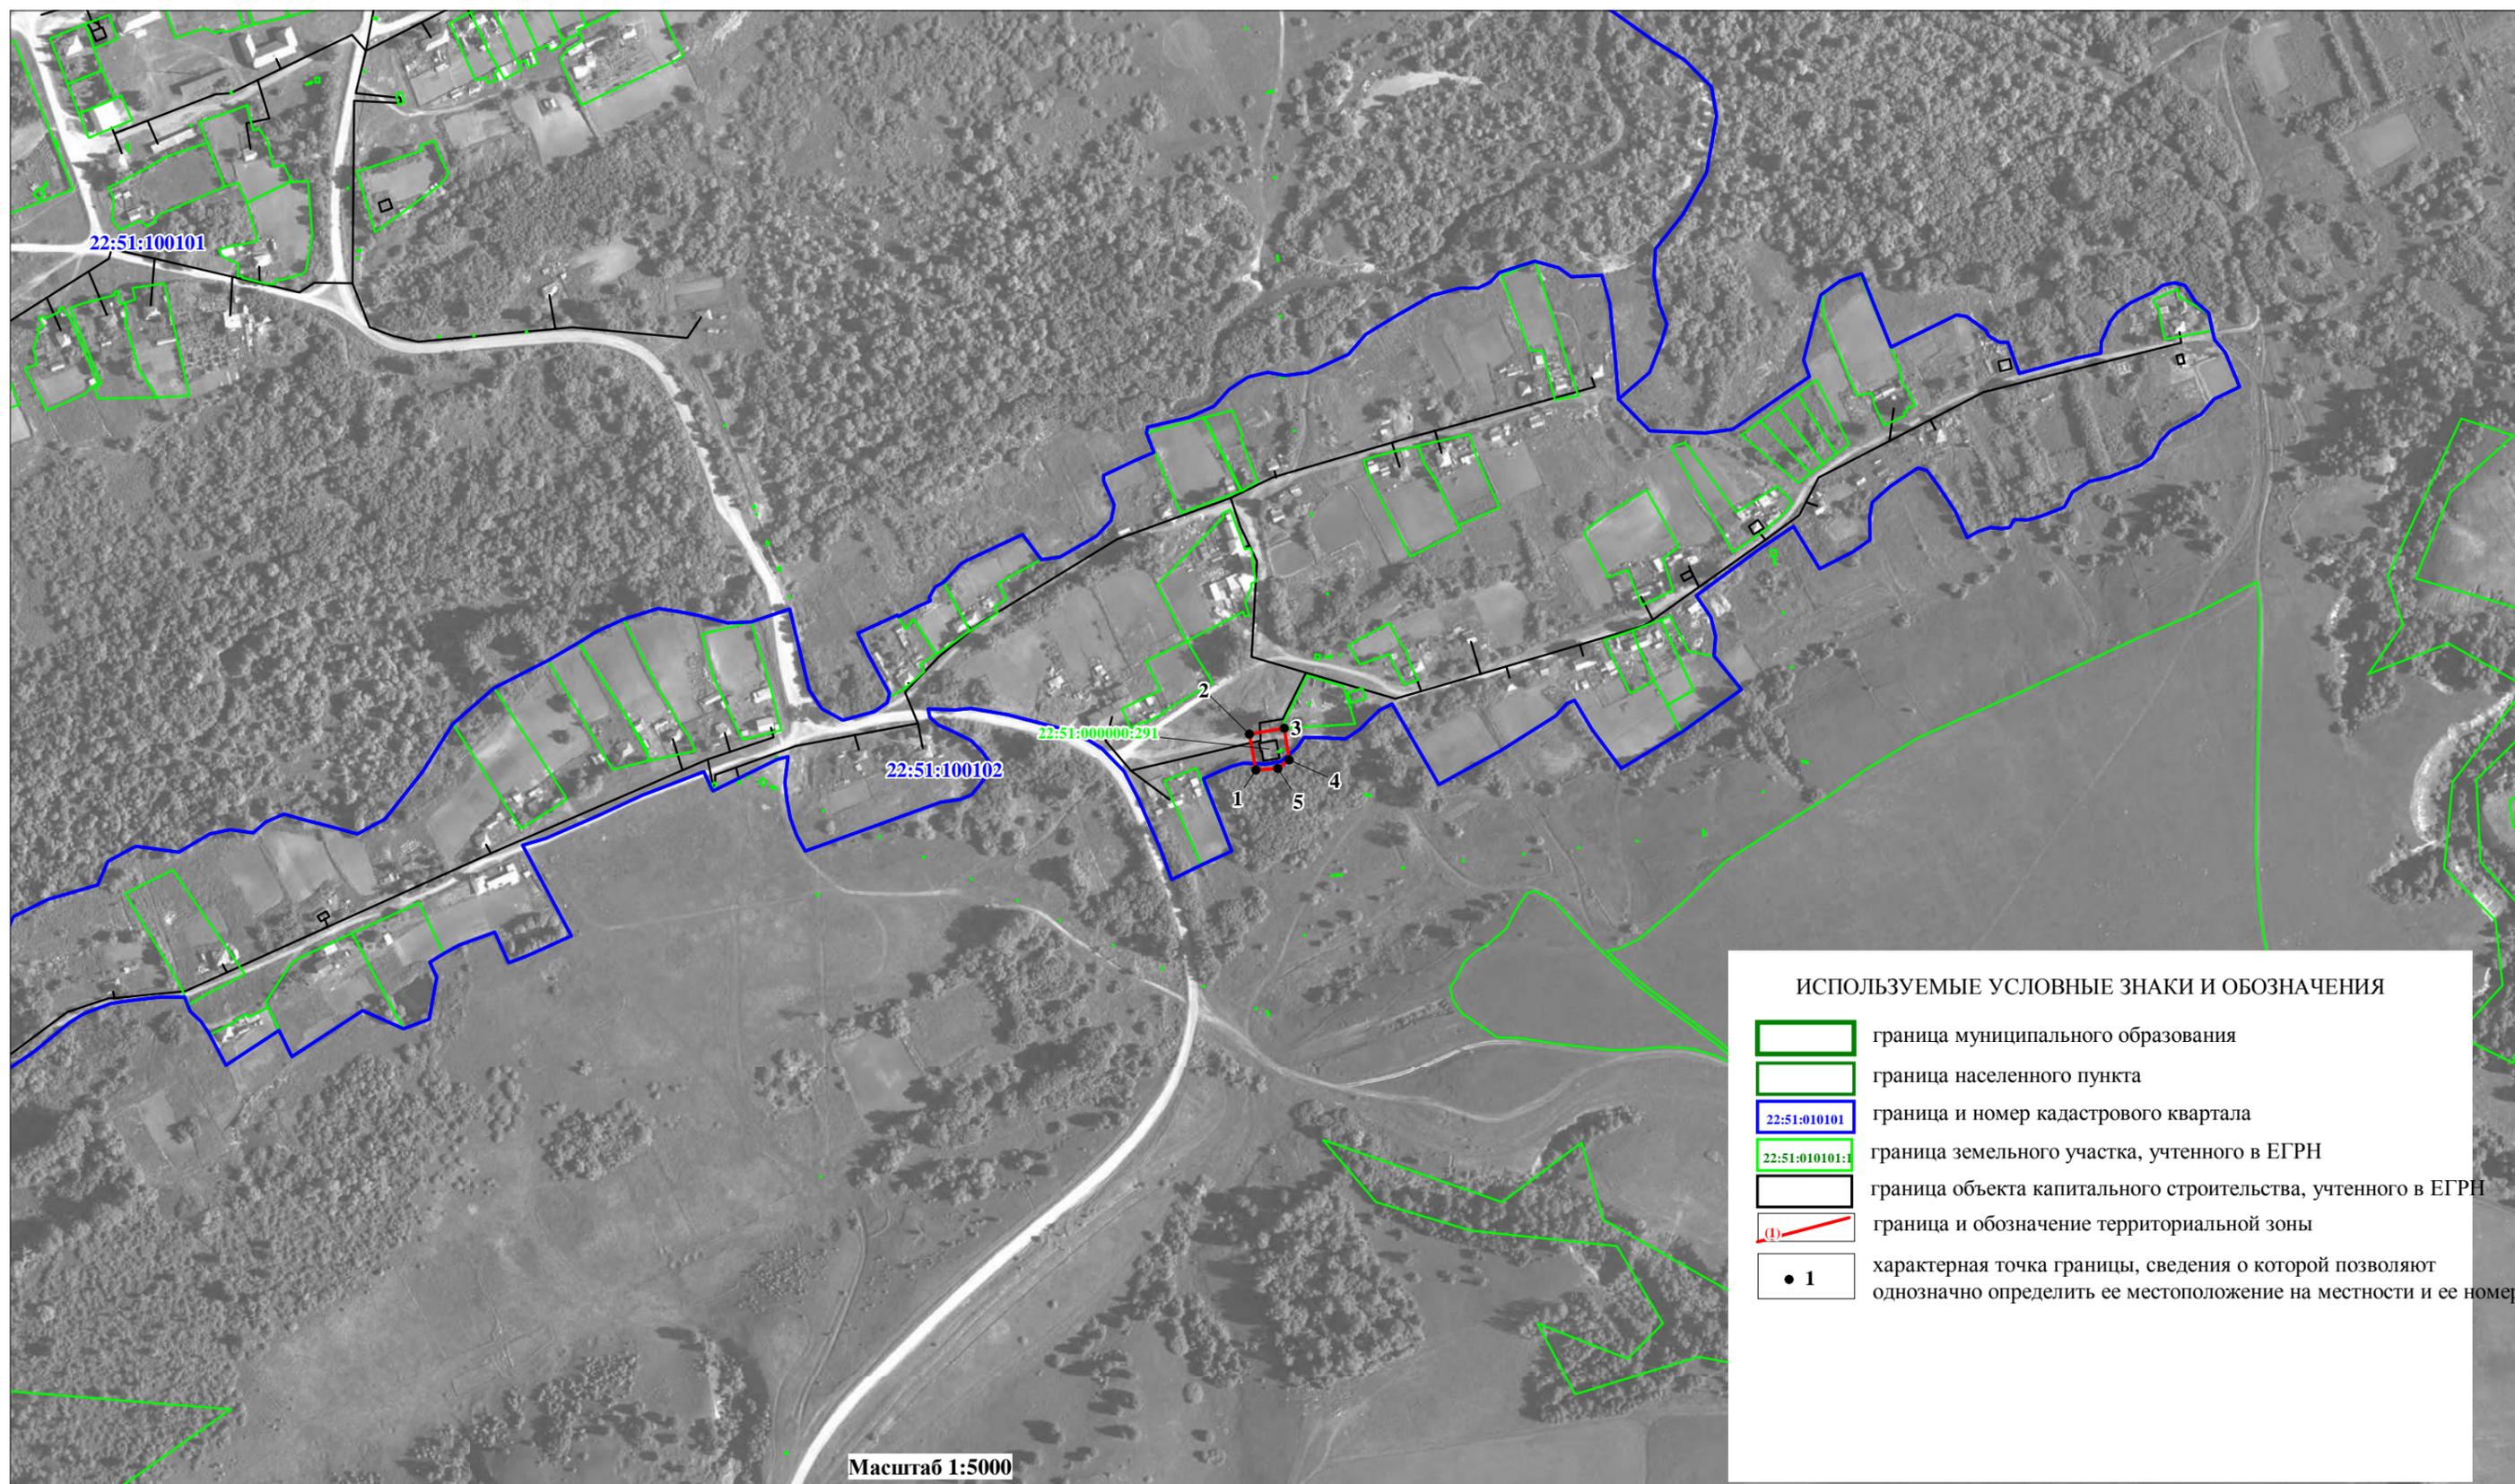

| Прохождение границы |          | Описание прохождения границы   |
|---------------------|----------|--|
| от точки            | до точки |  |
| 1                   | 2        | по границе земельного участка с кадастровым номером 22:51:000000:291 |
| 2                   | 3        | по границе земельного участка с кадастровым номером 22:51:000000:291 |
| 3                   | 4        | по границе земельного участка с кадастровым номером 22:51:000000:291 |
| 4                   | 5        | по границе земельного участка с кадастровым номером 22:51:000000:291 |
| 5                   | 1        | по границе земельного участка с кадастровым номером 22:51:000000:291 |

## ОПИСАНИЕ МЕСТОПОЛОЖЕНИЯ ГРАНИЦ

### Зона инженерной инфраструктуры Кипешинского сельсовета Троицкого района Алтайского края (И)

(наименование объекта, местоположение границ которого описано (далее объект))

#### Сведения об объекте

| № п/п | Характеристики объекта  | Описание характеристик   |
|-------|---|--|
| 1     | Местоположение объекта  | Алтайский край, Троицкий район, Кипешинский сельсовет, с.Белое   |
| 2     | Площадь объекта +/- величина погрешности определения площадь (Р +/- Дельта Р) | 10806 кв.м.±364 кв.м.  |
| 3     | Иные характеристики объекта   | <p><b>Основные виды разрешенного использования земельных участков (предельные размеры земельных участков):</b></p> <ul style="list-style-type: none"> <li>- Коммунальное обслуживание (min - не установлены; max - не установлены);</li> <li>- Связь (min - не установлены; max - не установлены);</li> <li>- Трубопроводный транспорт (min - не установлены; max - не установлены);</li> <li>- Улично-дорожная сеть (min - не установлены; max - не установлены).</li> </ul> <p><b>Условно-разрешенные виды использования земельных участков (предельные размеры земельных участков):</b></p> <ul style="list-style-type: none"> <li>- не установлены</li> </ul> <p><b>Вспомогательные виды использования земельных участков:</b></p> <ul style="list-style-type: none"> <li>- не установлены.</li> </ul> <p>Разрешенное использование земельных участков, установленное до 24.12.2014, действительно вне зависимости от его соответствия Классификатору видов разрешенного использования (п. 11 ст. 34 Закона № 171-ФЗ).</p> |

## ОПИСАНИЕ МЕСТОПОЛОЖЕНИЯ ГРАНИЦ

**Зона инженерной инфраструктуры Кипешинского сельсовета Троицкого района  
Алтайского края (И)**

(наименование объекта)

### Сведения о местоположении границ объекта

#### 1. Система координат **МСК-22, зона 3**

#### 2. Сведения о характерных точках границ объекта

| Обозначение<br>характерных<br>точек границ | Координаты, м |   | Метод определения<br>координат<br>характерной точки | Средняя<br>квадратическая<br>погрешность<br>положения<br>характерной точки<br>(M <sub>t</sub> ), м | Описание<br>обозначения<br>точки на<br>местности<br>(при наличии) |
|--|---------------|---|---|--|---|
|  | X             | Y |   |  |   |
| -  | -             | - | -   | -  | -   |
| -  | -             | - | -   | -  | -   |

#### 3. Сведения о характерных точках части (частей) границы объекта

| Обозначение<br>характерных<br>точек части<br>границы | Координаты, м |            | Метод определения<br>координат<br>характерной точки | Средняя<br>квадратическая<br>погрешность<br>положения<br>характерной точки<br>(M <sub>t</sub> ), м | Описание<br>обозначения<br>точки на<br>местности<br>(при наличии) |
|--|---------------|------------|---|--|---|
|  | X             | Y          |   |  |   |
| <b>с.Белое</b>                                       |               |            |   |  |   |
|  | часть №1      |            |   |  |   |
| 1  | 553394,97     | 3249355,74 | Картометрический метод                              | 1,00   | -   |
| 2  | 553386,03     | 3249334,29 | Картометрический метод                              | 1,00   | -   |
| 3  | 553376,36     | 3249311,08 | Картометрический метод                              | 1,00   | -   |
| 4  | 553409,12     | 3249297,42 | Картометрический метод                              | 1,00   | -   |
| 5  | 553427,74     | 3249342,07 | Картометрический метод                              | 1,00   | -   |
| 6  | 553400,68     | 3249353,77 | Картометрический метод                              | 1,00   | -   |
| 1  | 553394,97     | 3249355,74 | Картометрический метод                              | 1,00   | -   |
| <b>Кипешинский сельсовет</b>                         |               |            |   |  |   |
|  | часть №2      |            |   |  |   |
| 7  | 554082,29     | 3250156,18 | Геодезический метод                                 | 0,10   | -   |
| 8  | 554097,88     | 3250209,81 | Геодезический метод                                 | 0,10   | -   |
| 9  | 554078,24     | 3250215,40 | Геодезический метод                                 | 0,10   | -   |
| 10   | 554061,98     | 3250162,39 | Геодезический метод                                 | 0,10   | -   |
| 7  | 554082,29     | 3250156,18 | Геодезический метод                                 | 0,10   | -   |
|  | часть №3      |            |   |  |   |
| 11   | 554796,84     | 3252271,62 | Геодезический метод                                 | 2,50   | Не закреплена   |
| 12   | 554804,00     | 3252301,82 | Геодезический метод                                 | 2,50   | Не закреплена   |
| 13   | 554746,01     | 3252325,59 | Геодезический метод                                 | 2,50   | Не закреплена   |
| 14   | 554716,82     | 3252237,82 | Геодезический метод                                 | 2,50   | Не закреплена   |
| 15   | 554774,03     | 3252215,65 | Геодезический метод                                 | 2,50   | Не закреплена   |
| 11   | 554796,84     | 3252271,62 | Геодезический метод                                 | 2,50   | Не закреплена   |
|  | часть №4      |            |   |  |   |
| 16   | 558013,76     | 3252010,48 | Геодезический метод                                 | 0,50   | -   |
| 17   | 558021,93     | 3252017,80 | Геодезический метод                                 | 0,50   | -   |
| 18   | 558021,25     | 3252022,38 | Геодезический метод                                 | 0,50   | -   |
| 19   | 558010,77     | 3252025,73 | Геодезический метод                                 | 0,50   | -   |
| 20   | 558007,13     | 3252022,71 | Геодезический метод                                 | 0,50   | -   |
| 21   | 558009,65     | 3252011,60 | Геодезический метод                                 | 0,50   | -   |
| 16   | 558013,76     | 3252010,48 | Геодезический метод                                 | 0,50   | -   |
|  | часть №5      |            |   |  |   |
| 22   | 556060,66     | 3255757,56 | Геодезический метод                                 | 0,10   | -   |
| 23   | 556096,66     | 3255822,21 | Геодезический метод                                 | 0,10   | -   |
| 24   | 556083,55     | 3255829,51 | Геодезический метод                                 | 0,10   | -   |
| 25   | 556056,94     | 3255798,82 | Геодезический метод                                 | 0,10   | -   |

**ОПИСАНИЕ МЕСТОПОЛОЖЕНИЯ ГРАНИЦ****Зона инженерной инфраструктуры Кипешинского сельсовета Троицкого района  
Алтайского края (И)**

(наименование объекта)

**Сведения о местоположении границ объекта****3. Сведения о характерных точках части (частей) границы объекта**

| Обозначение<br>характерных<br>точек части<br>границы | Координаты, м |            | Метод определения<br>координат<br>характерной точки | Средняя<br>квадратическая<br>погрешность<br>положения<br>характерной точки<br>( $M_t$ ), м | Описание<br>обозначения<br>точки на<br>местности<br>(при наличии) |
|--|---------------|------------|---|--|---|
|  | X             | Y          |   |  |   |
| 26   | 556046,78     | 3255775,46 | Геодезический метод                                 | 0,10   | -   |
| 27   | 556047,55     | 3255764,86 | Геодезический метод                                 | 0,10   | -   |
| 22   | 556060,66     | 3255757,56 | Геодезический метод                                 | 0,10   | -   |
|  | часть №6      |            |   |  |   |
| 28   | 554961,71     | 3255958,57 | Геодезический метод                                 | 0,10   | -   |
| 29   | 554969,40     | 3255976,98 | Геодезический метод                                 | 0,10   | -   |
| 30   | 554950,40     | 3255989,14 | Геодезический метод                                 | 0,10   | -   |
| 31   | 554941,44     | 3255971,43 | Геодезический метод                                 | 0,10   | -   |
| 28   | 554961,71     | 3255958,57 | Геодезический метод                                 | 0,10   | -   |

# ОПИСАНИЕ МЕСТОПОЛОЖЕНИЯ ГРАНИЦ

Зона инженерной инфраструктуры Кипешинского сельсовета Троицкого района  
Алтайского края (И)

(наименование объекта)

Сведения о местоположении измененных (уточненных) границ объекта

## 1. Система координат МСК-22, зона 3

## 2. Сведения о характерных точках границ объекта

| Обозначение<br>характерных<br>точек границ | Существующие<br>координаты, м |   | Измененные<br>(уточненные)<br>координаты, м |   | Метод<br>определения<br>координат<br>характерной<br>точки | Средняя<br>квадратическая<br>погрешность<br>положения<br>характерной<br>точки (M <sub>t</sub> ), м | Описание<br>обозначения<br>точки на<br>местности<br>(при наличии) |
|--|-------------------------------|---|---|---|---|--|---|
|  | X                             | Y | X   | Y |   |  |   |
| -  | -                             | - | -   | - | -   | -  | -   |
| -  | -                             | - | -   | - | -   | -  | -   |

## 3. Сведения о характерных точках части (частей) границы объекта

| Обозначение<br>характерных<br>точек части<br>границы | Существующие<br>координаты, м |   | Измененные<br>(уточненные)<br>координаты, м |   | Метод<br>определения<br>координат<br>характерной<br>точки | Средняя<br>квадратическая<br>погрешность<br>положения<br>характерной<br>точки (M <sub>t</sub> ), м | Описание<br>обозначения<br>точки на<br>местности<br>(при наличии) |
|--|-------------------------------|---|---|---|---|--|---|
|  | X                             | Y | X   | Y |   |  |   |
| <b>Часть №1</b>                                      |                               |   |   |   |   |  |   |
| -  | -                             | - | -   | - | -   | -  | -   |
| -  | -                             | - | -   | - | -   | -  | -   |


ОПИСАНИЕ МЕСТОПОЛОЖЕНИЯ ГРАНИЦ  
ЗОНА ИНЖЕНЕРНОЙ ИНФРАСТРУКТУРЫ КИПЕШИНСКОГО СЕЛЬСОВЕТА ТРОИЦКОГО РАЙОНА АЛТАЙСКОГО КРАЯ (И)

(наименование объекта)


План границ объекта

Лист 1/5

Схема расположения листов

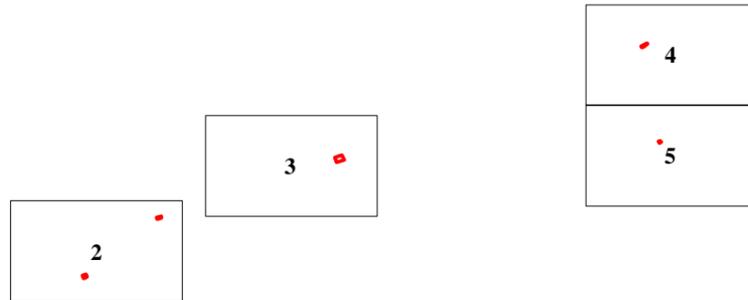

(Обзорная схема)

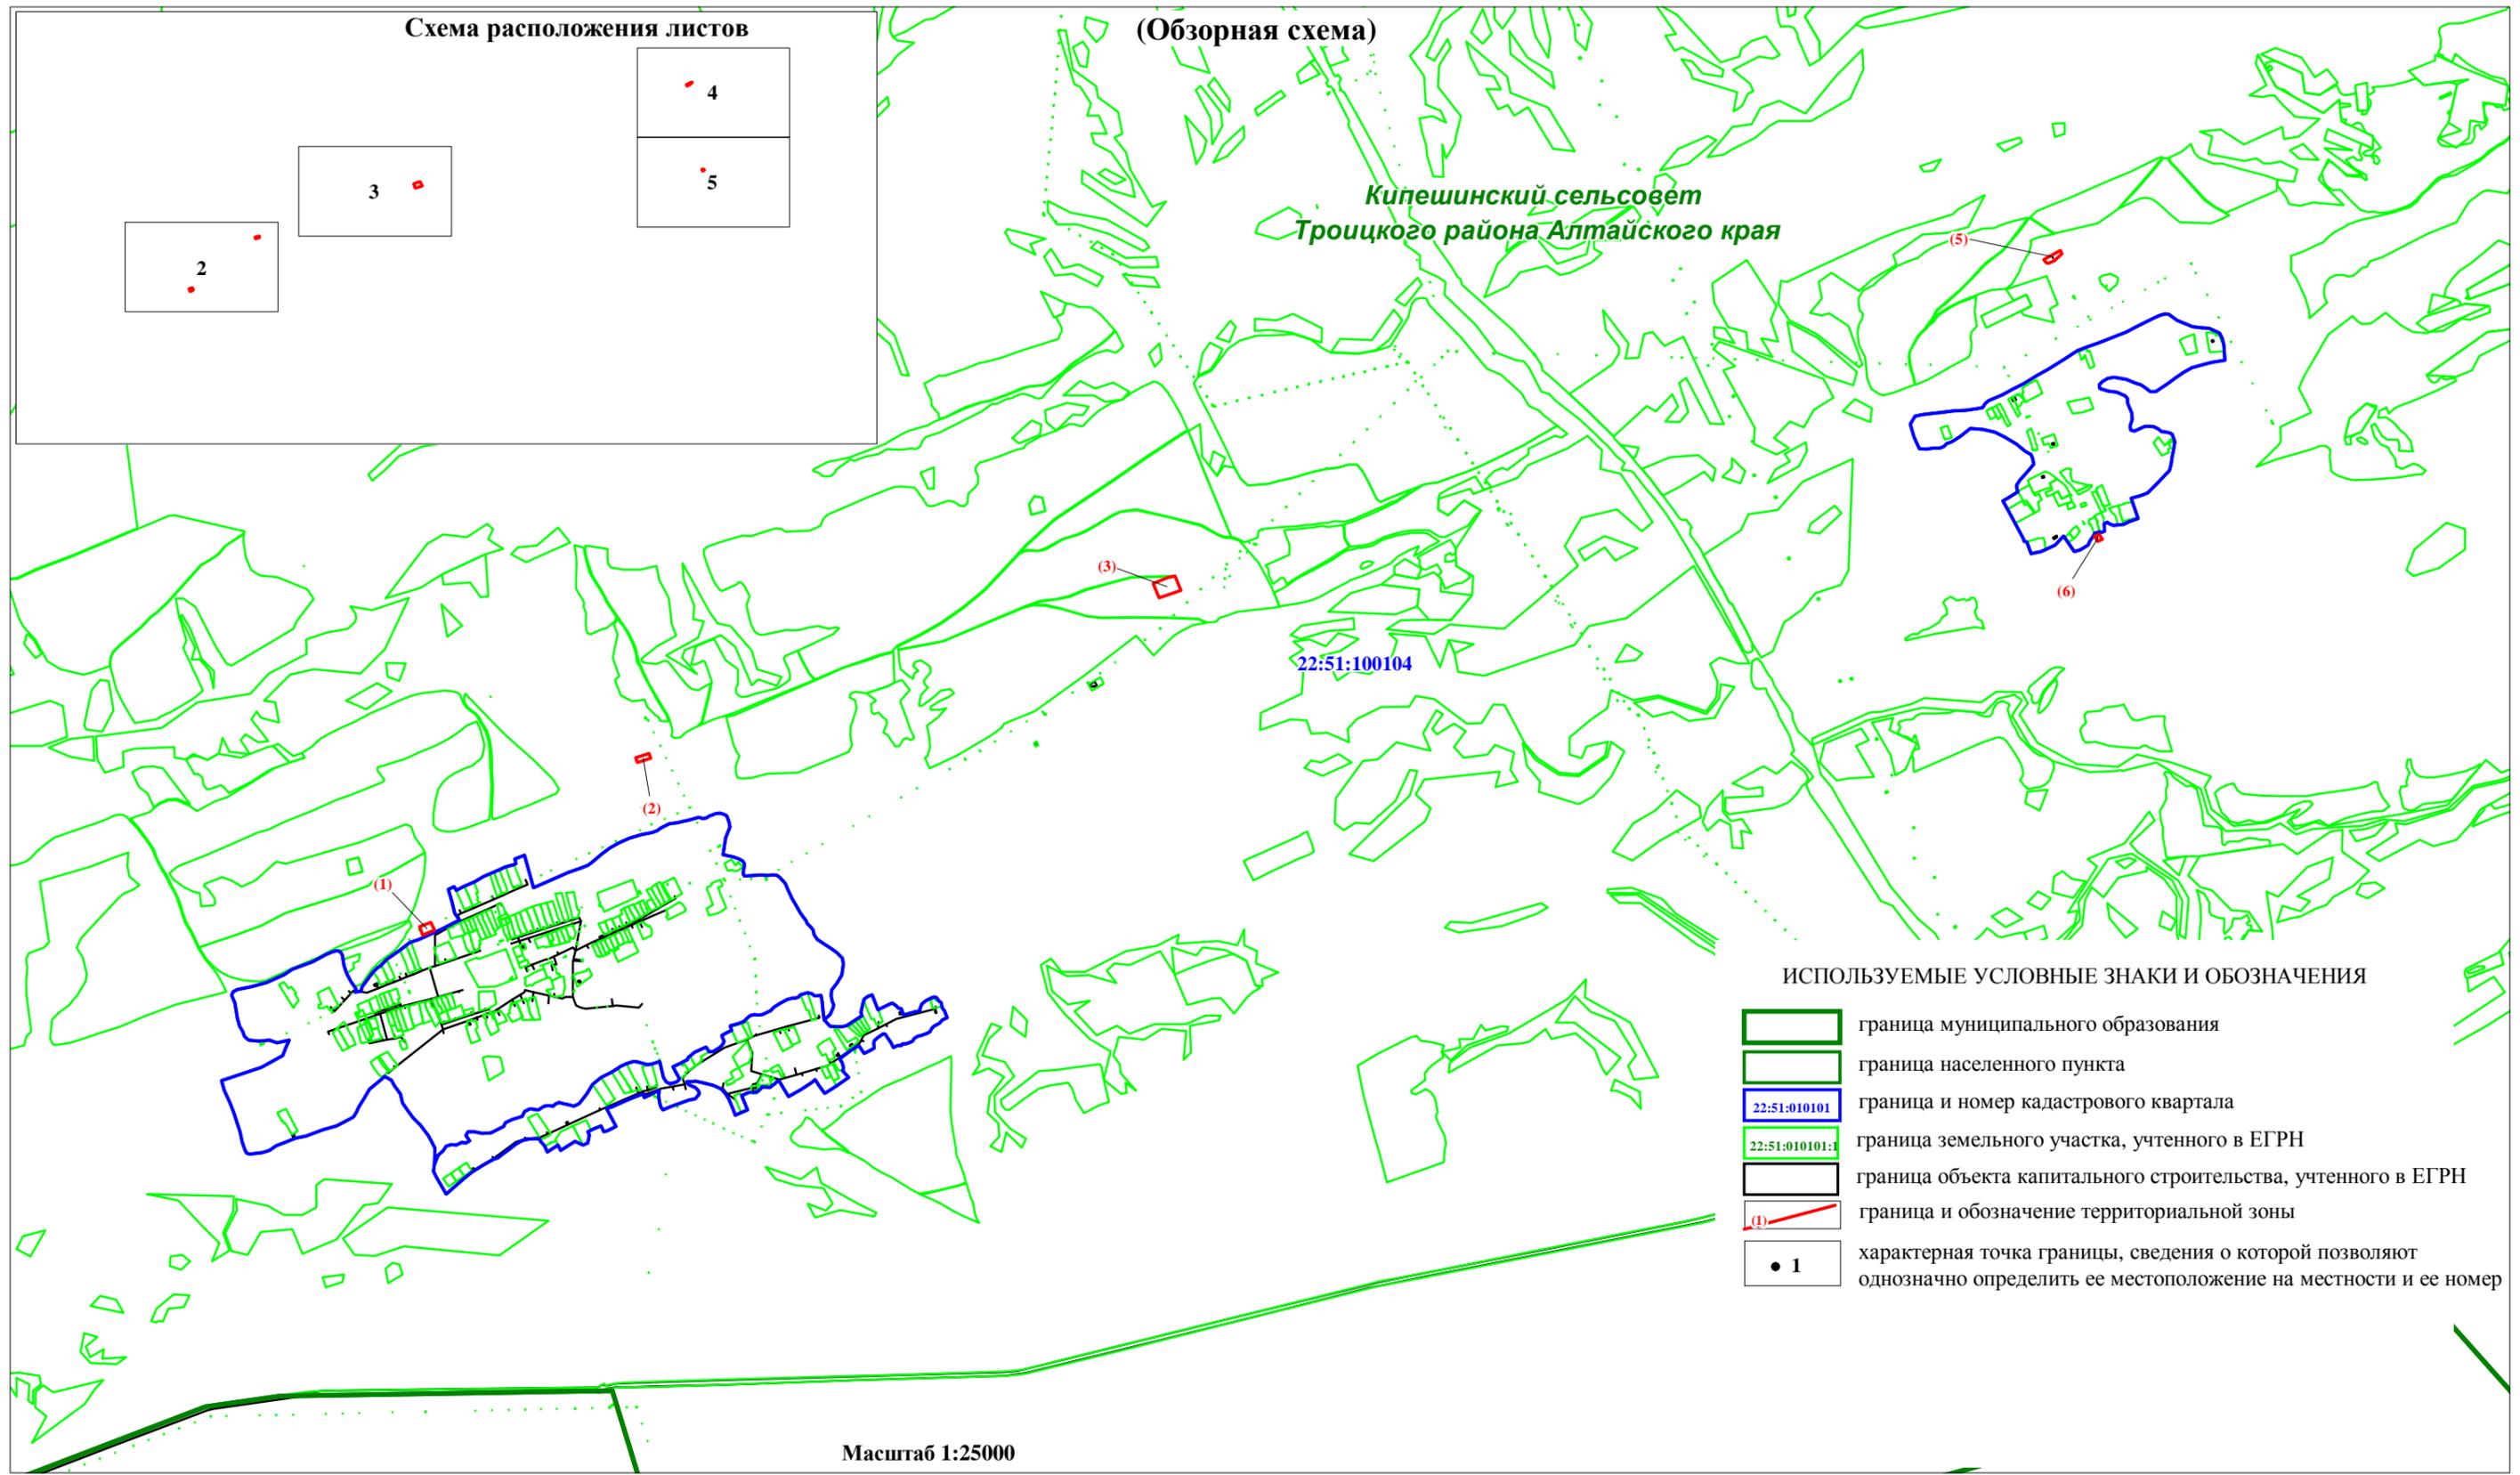

ИСПОЛЬЗУЕМЫЕ УСЛОВНЫЕ ЗНАКИ И ОБОЗНАЧЕНИЯ

- |  |   |
|--|---|
|  | граница муниципального образования  |
|  | граница населенного пункта  |
|  | граница и номер кадастрового квартала   |
|  | граница земельного участка, учтенного в ЕГРН  |
|  | граница объекта капитального строительства, учтенного в ЕГРН  |
|  | граница и обозначение территориальной зоны  |
|  | характерная точка границы, сведения о которой позволяют однозначно определить ее местоположение на местности и ее номер |

Масштаб 1:25000

ОПИСАНИЕ МЕСТОПОЛОЖЕНИЯ ГРАНИЦ  
ЗОНА ИНЖЕНЕРНОЙ ИНФРАСТРУКТУРЫ КИПЕШИНСКОГО СЕЛЬСОВЕТА ТРОИЦКОГО РАЙОНА АЛТАЙСКОГО КРАЯ (И)

(наименование объекта)

План границ объекта

Лист 2/5

ИСПОЛЬЗУЕМЫЕ УСЛОВНЫЕ ЗНАКИ И ОБОЗНАЧЕНИЯ  
приведены на листе №1




ОПИСАНИЕ МЕСТОПОЛОЖЕНИЯ ГРАНИЦ  
ЗОНА ИНЖЕНЕРНОЙ ИНФРАСТРУКТУРЫ КИПЕШИНСКОГО СЕЛЬСОВЕТА ТРОИЦКОГО РАЙОНА АЛТАЙСКОГО КРАЯ (И)

(наименование объекта)

План границ объекта

Лист 3/5

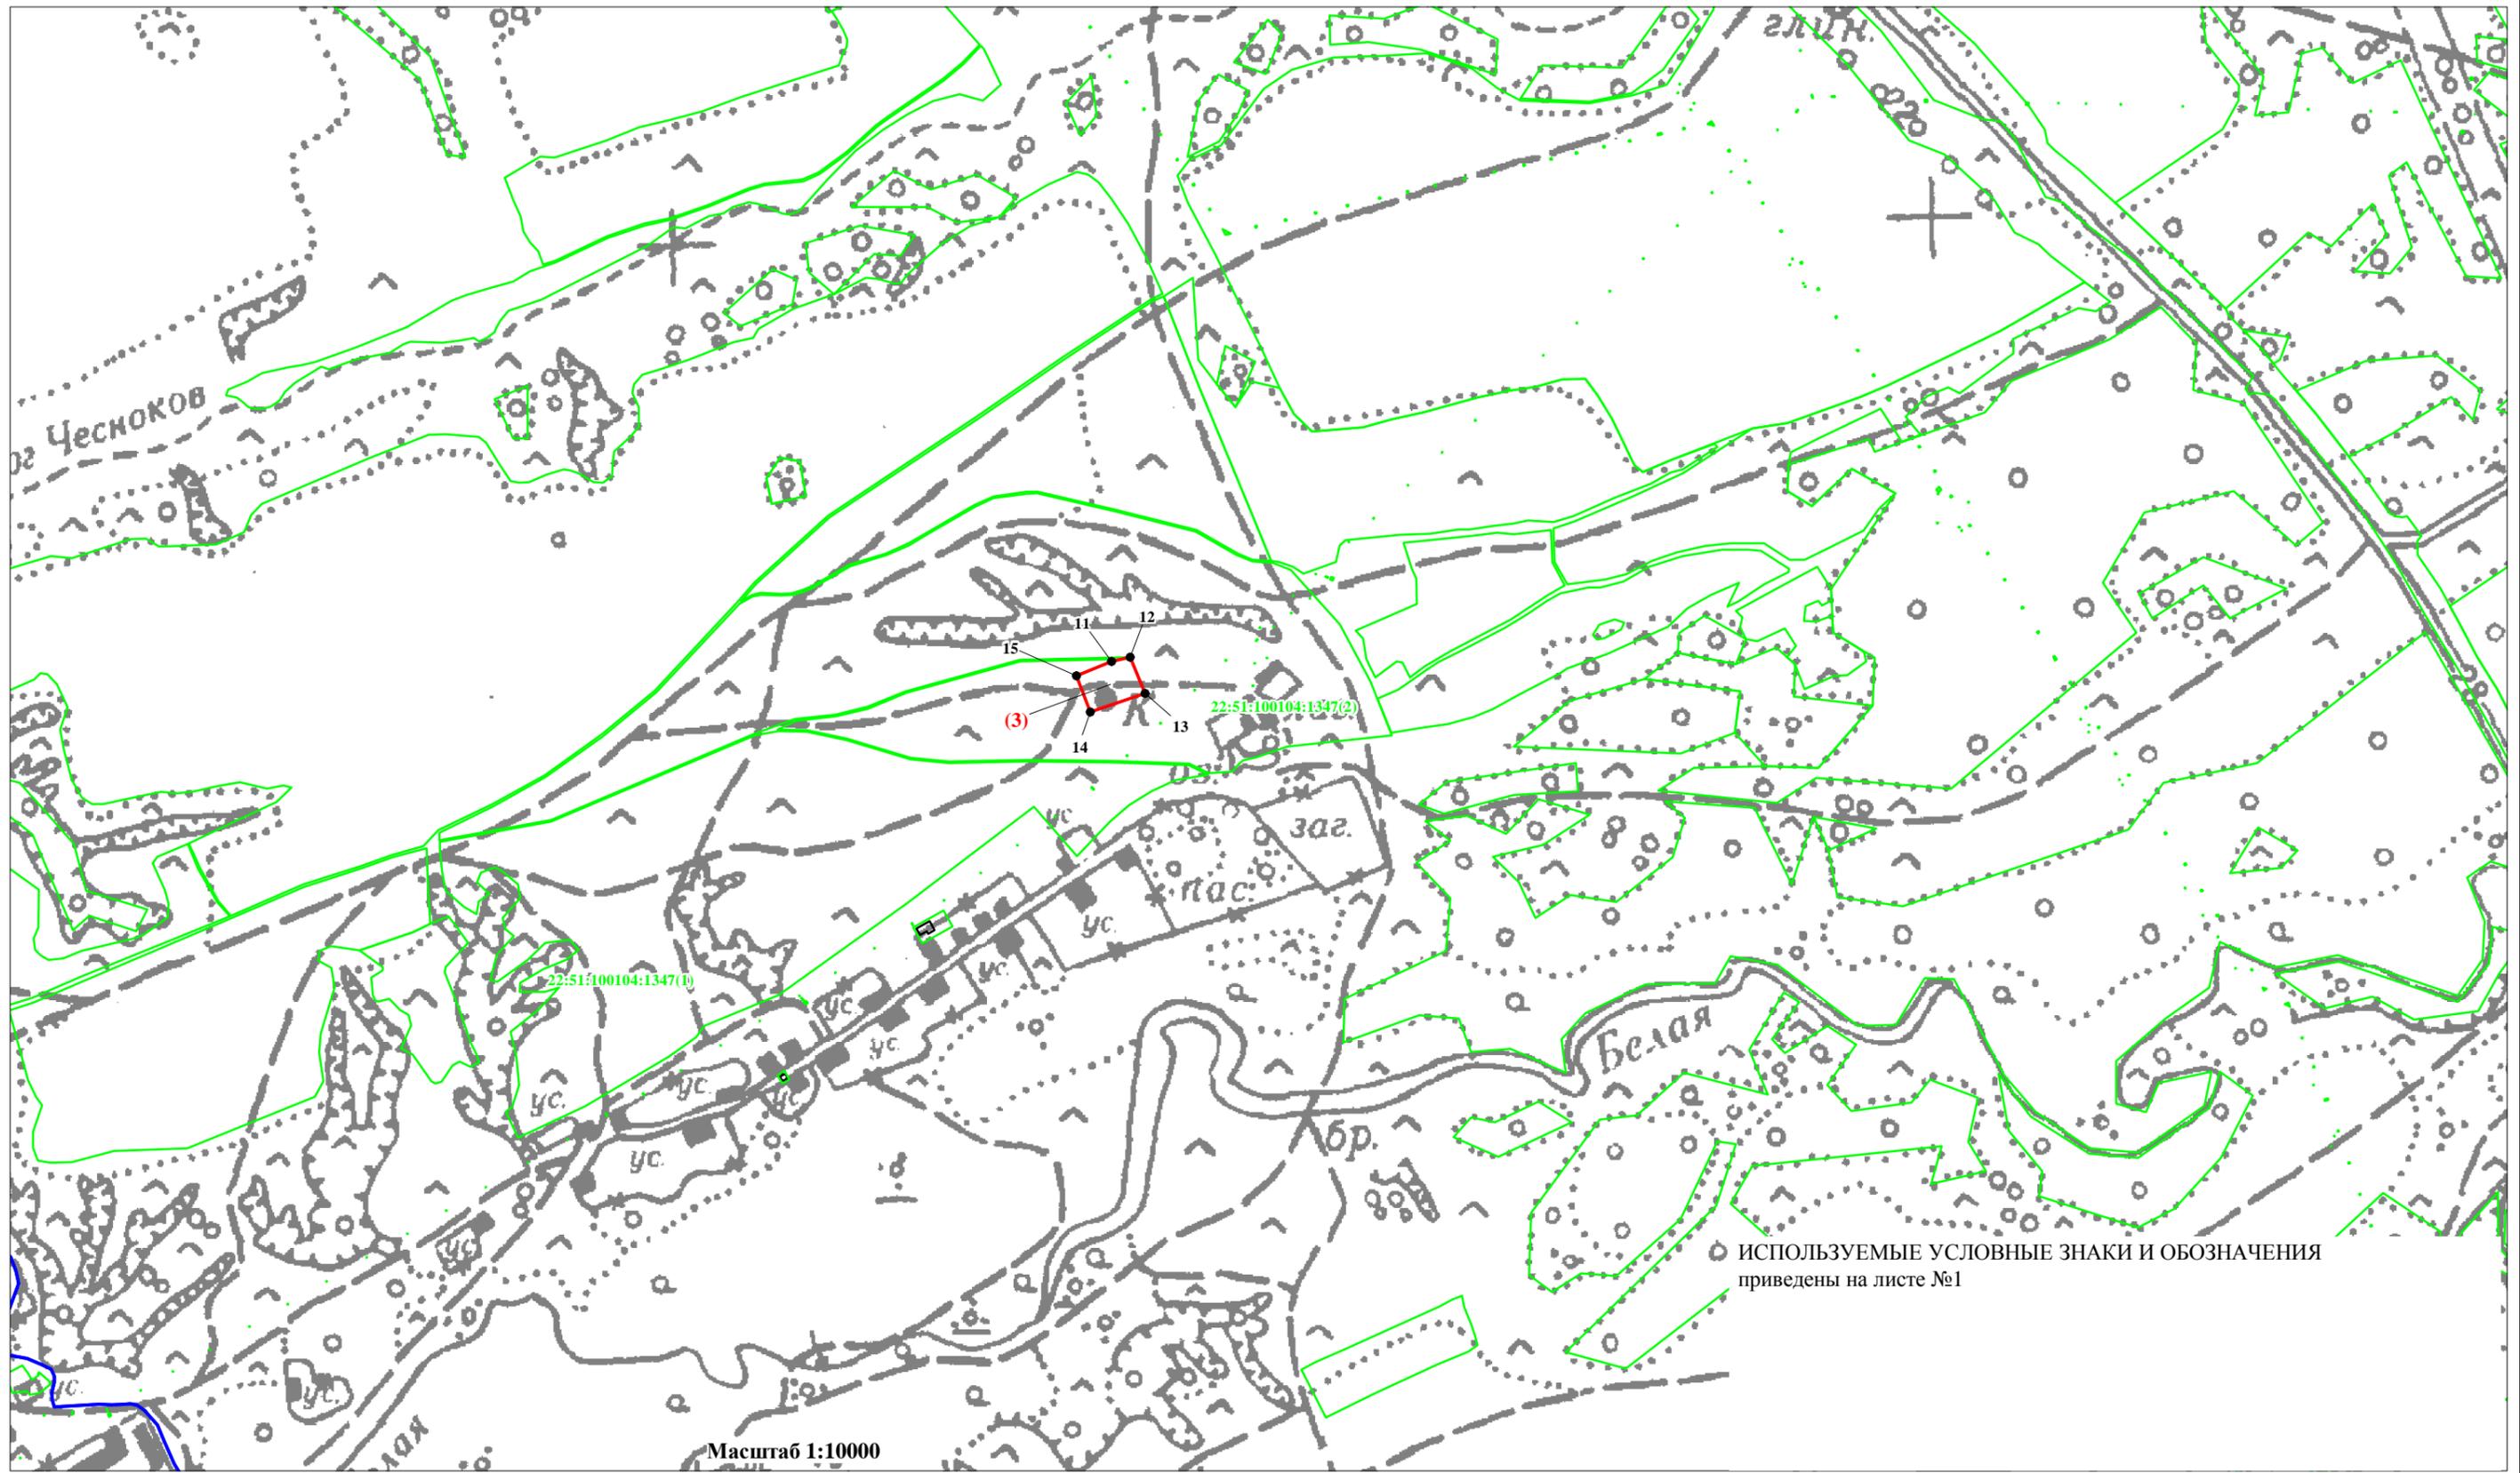

ИСПОЛЬЗУЕМЫЕ УСЛОВНЫЕ ЗНАКИ И ОБОЗНАЧЕНИЯ  
приведены на листе №1


Масштаб 1:10000

ОПИСАНИЕ МЕСТОПОЛОЖЕНИЯ ГРАНИЦ  
ЗОНА ИНЖЕНЕРНОЙ ИНФРАСТРУКТУРЫ КИПЕШИНСКОГО СЕЛЬСОВЕТА ТРОИЦКОГО РАЙОНА АЛТАЙСКОГО КРАЯ (И)

(наименование объекта)

План границ объекта

Лист 4/5

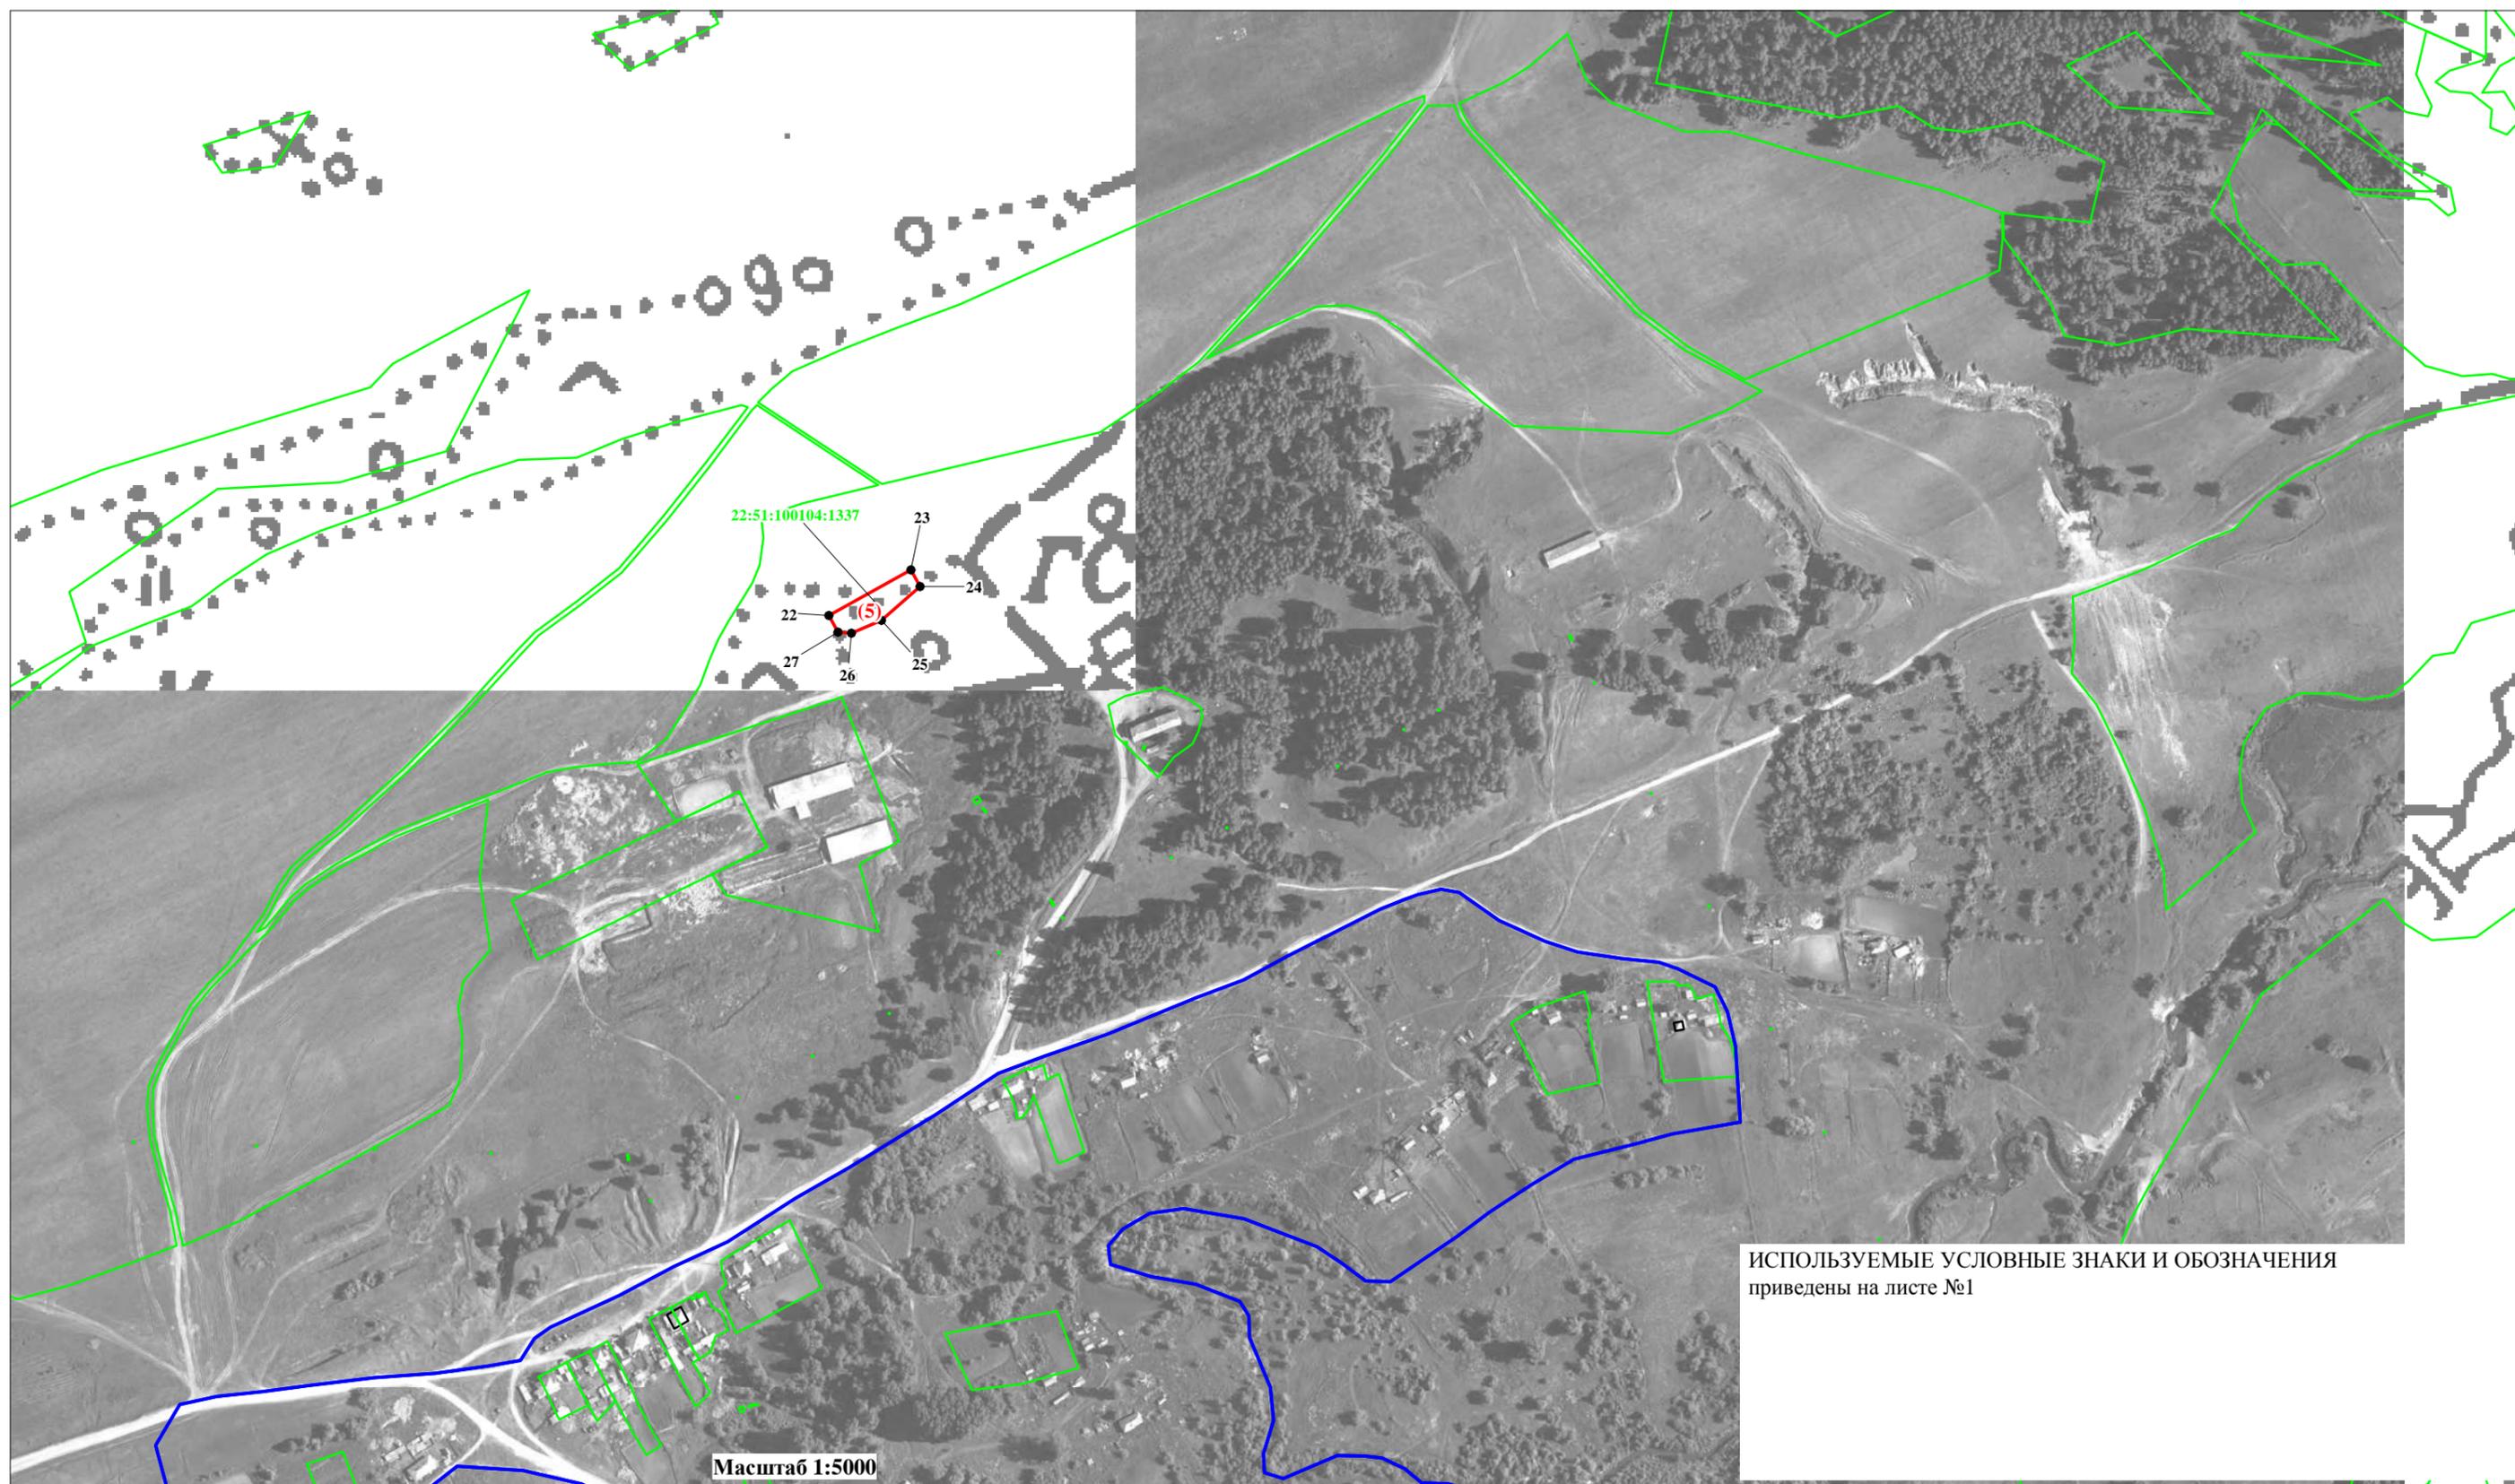

ОПИСАНИЕ МЕСТОПОЛОЖЕНИЯ ГРАНИЦ  
ЗОНА ИНЖЕНЕРНОЙ ИНФРАСТРУКТУРЫ КИПЕШИНСКОГО СЕЛЬСОВЕТА ТРОИЦКОГО РАЙОНА АЛТАЙСКОГО КРАЯ (И)

(наименование объекта)

План границ объекта

Лист 5/5



| Прохождение границы |          | Описание прохождения границы  |
|---------------------|----------|---|
| от точки            | до точки |   |
|                     |          | <b>с.Белое</b>  |
|                     |          | часть №1  |
| 1                   | 2        | вдоль улично-дорожной сети  |
| 2                   | 3        | по застроенной территории   |
| 3                   | 4        | по границе застроенной территории                                     |
| 4                   | 5        | по границе застроенной территории                                     |
| 5                   | 6        | по границе застроенной территории                                     |
| 6                   | 1        | вдоль улично-дорожной сети  |
|                     |          | <b>Кипешинский сельсовет</b>  |
|                     |          | часть №2  |
| 7                   | 8        | по границе земельного участка с кадастровым номером 22:51:100104:1336 |
| 8                   | 9        | по границе земельного участка с кадастровым номером 22:51:100104:1336 |
| 9                   | 10       | по границе земельного участка с кадастровым номером 22:51:100104:1336 |
| 10                  | 7        | по границе земельного участка с кадастровым номером 22:51:100104:1336 |
|                     |          | часть №3  |
| 11                  | 12       | по границе застроенной территории                                     |
| 12                  | 13       | по границе застроенной территории                                     |
| 13                  | 14       | по границе застроенной территории                                     |
| 14                  | 15       | по границе застроенной территории                                     |
| 15                  | 11       | по границе застроенной территории                                     |
|                     |          | часть №4  |
| 16                  | 17       | по границе земельного участка с кадастровым номером 22:51:100104:1342 |
| 17                  | 18       | по границе земельного участка с кадастровым номером 22:51:100104:1342 |
| 18                  | 19       | по границе земельного участка с кадастровым номером 22:51:100104:1342 |
| 19                  | 20       | по границе земельного участка с кадастровым номером 22:51:100104:1342 |
| 20                  | 21       | по границе земельного участка с кадастровым номером 22:51:100104:1342 |
| 21                  | 16       | по границе земельного участка с кадастровым номером 22:51:100104:1342 |
|                     |          | часть №5  |
| 22                  | 23       | по границе земельного участка с кадастровым номером 22:51:100104:1337 |
| 23                  | 24       | по границе земельного участка с кадастровым номером 22:51:100104:1337 |
| 24                  | 25       | по границе земельного участка с кадастровым номером 22:51:100104:1337 |
| 25                  | 26       | по границе земельного участка с кадастровым номером 22:51:100104:1337 |
| 26                  | 27       | по границе земельного участка с кадастровым номером 22:51:100104:1337 |
| 27                  | 22       | по границе земельного участка с кадастровым номером 22:51:100104:1337 |
|                     |          | часть №6  |
| 28                  | 29       | по границе земельного участка с кадастровым номером 22:51:100104:1338 |
| 29                  | 30       | по границе земельного участка с кадастровым номером 22:51:100104:1338 |
| 30                  | 31       | по границе земельного участка с кадастровым номером 22:51:100104:1338 |
| 31                  | 28       | по границе земельного участка с кадастровым номером 22:51:100104:1338 |

## ОПИСАНИЕ МЕСТОПОЛОЖЕНИЯ ГРАНИЦ

### Зона транспортной инфраструктуры Кипешинского сельсовета Троицкого района Алтайского края (Т)

(наименование объекта, местоположение границ которого описано (далее объект))

#### Сведения об объекте

| № п/п | Характеристики объекта  | Описание характеристик   |
|-------|---|--|
| 1     | Местоположение объекта  | Алтайский край, Троицкий район, Кипешинский сельсовет  |
| 2     | Площадь объекта +/- величина погрешности определения площадь (Р +/- Дельта Р) | 56545 кв.м.±832 кв.м.  |
| 3     | Иные характеристики объекта   | <p><b>Основные виды разрешенного использования земельных участков (предельные размеры земельных участков):</b><br/>- Объекты дорожного сервиса (min - 200 кв.м.; max - 30000 кв.м.);<br/>- Служебные гаражи (min - 400 кв.м.; max - 10000 кв.м.).</p> <p><b>Условно-разрешенные виды использования земельных участков (предельные размеры земельных участков):</b><br/>- не установлены</p> <p><b>Вспомогательные виды использования земельных участков:</b><br/>- не установлены.</p> <p>Разрешенное использование земельных участков, установленное до 24.12.2014, действительно вне зависимости от его соответствия Классификатору видов разрешенного использования (п. 11 ст. 34 Закона № 171-ФЗ).</p> |

## ОПИСАНИЕ МЕСТОПОЛОЖЕНИЯ ГРАНИЦ

**Зона транспортной инфраструктуры Кипешинского сельсовета Троицкого района  
Алтайского края (Т)**

(наименование объекта)

### Сведения о местоположении границ объекта

#### 1. Система координат **МСК-22, зона 3**

#### 2. Сведения о характерных точках границ объекта

| Обозначение<br>характерных<br>точек границ | Координаты, м |   | Метод определения<br>координат<br>характерной точки | Средняя<br>квадратическая<br>погрешность<br>положения<br>характерной точки<br>(M <sub>t</sub> ), м | Описание<br>обозначения<br>точки на<br>местности<br>(при наличии) |
|--|---------------|---|---|--|---|
|  | X             | Y |   |  |   |
| -  | -             | - | -   | -  | -   |
| -  | -             | - | -   | -  | -   |

#### 3. Сведения о характерных точках части (частей) границы объекта

| Обозначение<br>характерных<br>точек части<br>границы | Координаты, м |            | Метод определения<br>координат<br>характерной точки | Средняя<br>квадратическая<br>погрешность<br>положения<br>характерной точки<br>(M <sub>t</sub> ), м | Описание<br>обозначения<br>точки на<br>местности<br>(при наличии) |
|--|---------------|------------|---|--|---|
|  | X             | Y          |   |  |   |
|  | часть №1      |            |   |  |   |
| 1  | 558455,65     | 3251833,73 | Геодезический метод                                 | 0,10   | Не закреплена   |
| 2  | 558442,95     | 3251826,67 | Геодезический метод                                 | 0,10   | Не закреплена   |
| 3  | 558423,96     | 3251859,78 | Геодезический метод                                 | 0,10   | Не закреплена   |
| 4  | 558432,94     | 3251864,04 | Геодезический метод                                 | 0,10   | Не закреплена   |
| 5  | 558452,09     | 3251866,67 | Геодезический метод                                 | 0,10   | Не закреплена   |
| 6  | 558359,34     | 3251902,32 | Геодезический метод                                 | 0,10   | Не закреплена   |
| 7  | 558374,88     | 3251811,07 | Геодезический метод                                 | 0,10   | Не закреплена   |
| 8  | 558446,03     | 3251791,33 | Геодезический метод                                 | 0,10   | Не закреплена   |
| 1  | 558455,65     | 3251833,73 | Геодезический метод                                 | 0,10   | Не закреплена   |
|  | часть №2      |            |   |  |   |
| 9  | 558299,60     | 3251937,55 | Геодезический метод                                 | 0,50   | Закрепление<br>отсутствует  |
| 10   | 558224,56     | 3251975,22 | Геодезический метод                                 | 0,50   | Закрепление<br>отсутствует  |
| 11   | 558095,70     | 3252042,84 | Геодезический метод                                 | 0,50   | Закрепление<br>отсутствует  |
| 12   | 558057,94     | 3252063,99 | Геодезический метод                                 | 0,50   | Не закреплена   |
| 13   | 558023,99     | 3251995,32 | Геодезический метод                                 | 0,50   | Не закреплена   |
| 14   | 558094,26     | 3251960,69 | Геодезический метод                                 | 0,50   | Не закреплена   |
| 15   | 558285,36     | 3251871,32 | Геодезический метод                                 | 0,50   | Не закреплена   |
| 16   | 558303,79     | 3251931,70 | Геодезический метод                                 | 0,50   | Закрепление<br>отсутствует  |
| 9  | 558299,60     | 3251937,55 | Геодезический метод                                 | 0,50   | Закрепление<br>отсутствует  |
|  | часть №3      |            |   |  |   |
| 17   | 557786,75     | 3252205,70 | Картометрический метод                              | 1,00   | -   |
| 18   | 557618,10     | 3252313,20 | Картометрический метод                              | 1,00   | -   |
| 19   | 557564,35     | 3252228,87 | Геодезический метод                                 | 2,50   | -   |
| 20   | 557733,00     | 3252121,37 | Геодезический метод                                 | 2,50   | -   |
| 17   | 557786,75     | 3252205,70 | Картометрический метод                              | 1,00   | -   |
|  | часть №4      |            |   |  |   |
| 21   | 557793,14     | 3252284,27 | Геодезический метод                                 | 0,20   | -   |
| 22   | 557823,37     | 3252263,99 | Геодезический метод                                 | 0,20   | -   |
| 23   | 557847,61     | 3252248,49 | Геодезический метод                                 | 0,10   | столб   |
| 24   | 557869,06     | 3252299,23 | Геодезический метод                                 | 0,10   | столб   |
| 25   | 557877,64     | 3252336,99 | Геодезический метод                                 | 0,10   | столб   |
| 26   | 557851,74     | 3252356,25 | Геодезический метод                                 | 0,10   | столб   |

**ОПИСАНИЕ МЕСТОПОЛОЖЕНИЯ ГРАНИЦ****Зона транспортной инфраструктуры Кипешинского сельсовета Троицкого района  
Алтайского края (Т)**

(наименование объекта)

**Сведения о местоположении границ объекта****3. Сведения о характерных точках части (частей) границы объекта**

| Обозначение<br>характерных<br>точек части<br>границы | Координаты, м |            | Метод определения<br>координат<br>характерной точки | Средняя<br>квадратическая<br>погрешность<br>положения<br>характерной точки<br>( $M_t$ ), м | Описание<br>обозначения<br>точки на<br>местности<br>(при наличии) |
|--|---------------|------------|---|--|---|
|  | X             | Y          |   |  |   |
| 27   | 557848,69     | 3252351,59 | Геодезический метод                                 | 0,10   | столб   |
| 28   | 557816,86     | 3252375,98 | Геодезический метод                                 | 0,10   | столб   |
| 29   | 557811,28     | 3252368,45 | Картометрический метод                              | 1,00   | -   |
| 30   | 557784,92     | 3252386,14 | Геодезический метод                                 | 0,20   | -   |
| 31   | 557740,34     | 3252319,72 | Геодезический метод                                 | 0,20   | -   |
| 21   | 557793,14     | 3252284,27 | Геодезический метод                                 | 0,20   | -   |

# ОПИСАНИЕ МЕСТОПОЛОЖЕНИЯ ГРАНИЦ

Зона транспортной инфраструктуры Кипешинского сельсовета Троицкого района  
Алтайского края (Т)

(наименование объекта)

Сведения о местоположении измененных (уточненных) границ объекта

## 1. Система координат МСК-22, зона 3

## 2. Сведения о характерных точках границ объекта

| Обозначение<br>характерных<br>точек границ | Существующие<br>координаты, м |   | Измененные<br>(уточненные)<br>координаты, м |   | Метод<br>определения<br>координат<br>характерной<br>точки | Средняя<br>квадратическая<br>погрешность<br>положения<br>характерной<br>точки (M <sub>t</sub> ), м | Описание<br>обозначения<br>точки на<br>местности<br>(при наличии) |
|--|-------------------------------|---|---|---|---|--|---|
|  | X                             | Y | X   | Y |   |  |   |
| -  | -                             | - | -   | - | -   | -  | -   |
| -  | -                             | - | -   | - | -   | -  | -   |


## 3. Сведения о характерных точках части (частей) границы объекта

| Обозначение<br>характерных<br>точек части<br>границы | Существующие<br>координаты, м |   | Измененные<br>(уточненные)<br>координаты, м |   | Метод<br>определения<br>координат<br>характерной<br>точки | Средняя<br>квадратическая<br>погрешность<br>положения<br>характерной<br>точки (M <sub>t</sub> ), м | Описание<br>обозначения<br>точки на<br>местности<br>(при наличии) |
|--|-------------------------------|---|---|---|---|--|---|
|  | X                             | Y | X   | Y |   |  |   |
| <b>Часть №1</b>                                      |                               |   |   |   |   |  |   |
| -  | -                             | - | -   | - | -   | -  | -   |
| -  | -                             | - | -   | - | -   | -  | -   |

ОПИСАНИЕ МЕСТОПОЛОЖЕНИЯ ГРАНИЦ  
ЗОНА ТРАНСПОРТНОЙ ИНФРАСТРУКТУРЫ КИПЕШИНСКОГО СЕЛЬСОВЕТА ТРОИЦКОГО РАЙОНА АЛТАЙСКОГО КРАЯ (Т)

(наименование объекта)

План границ объекта

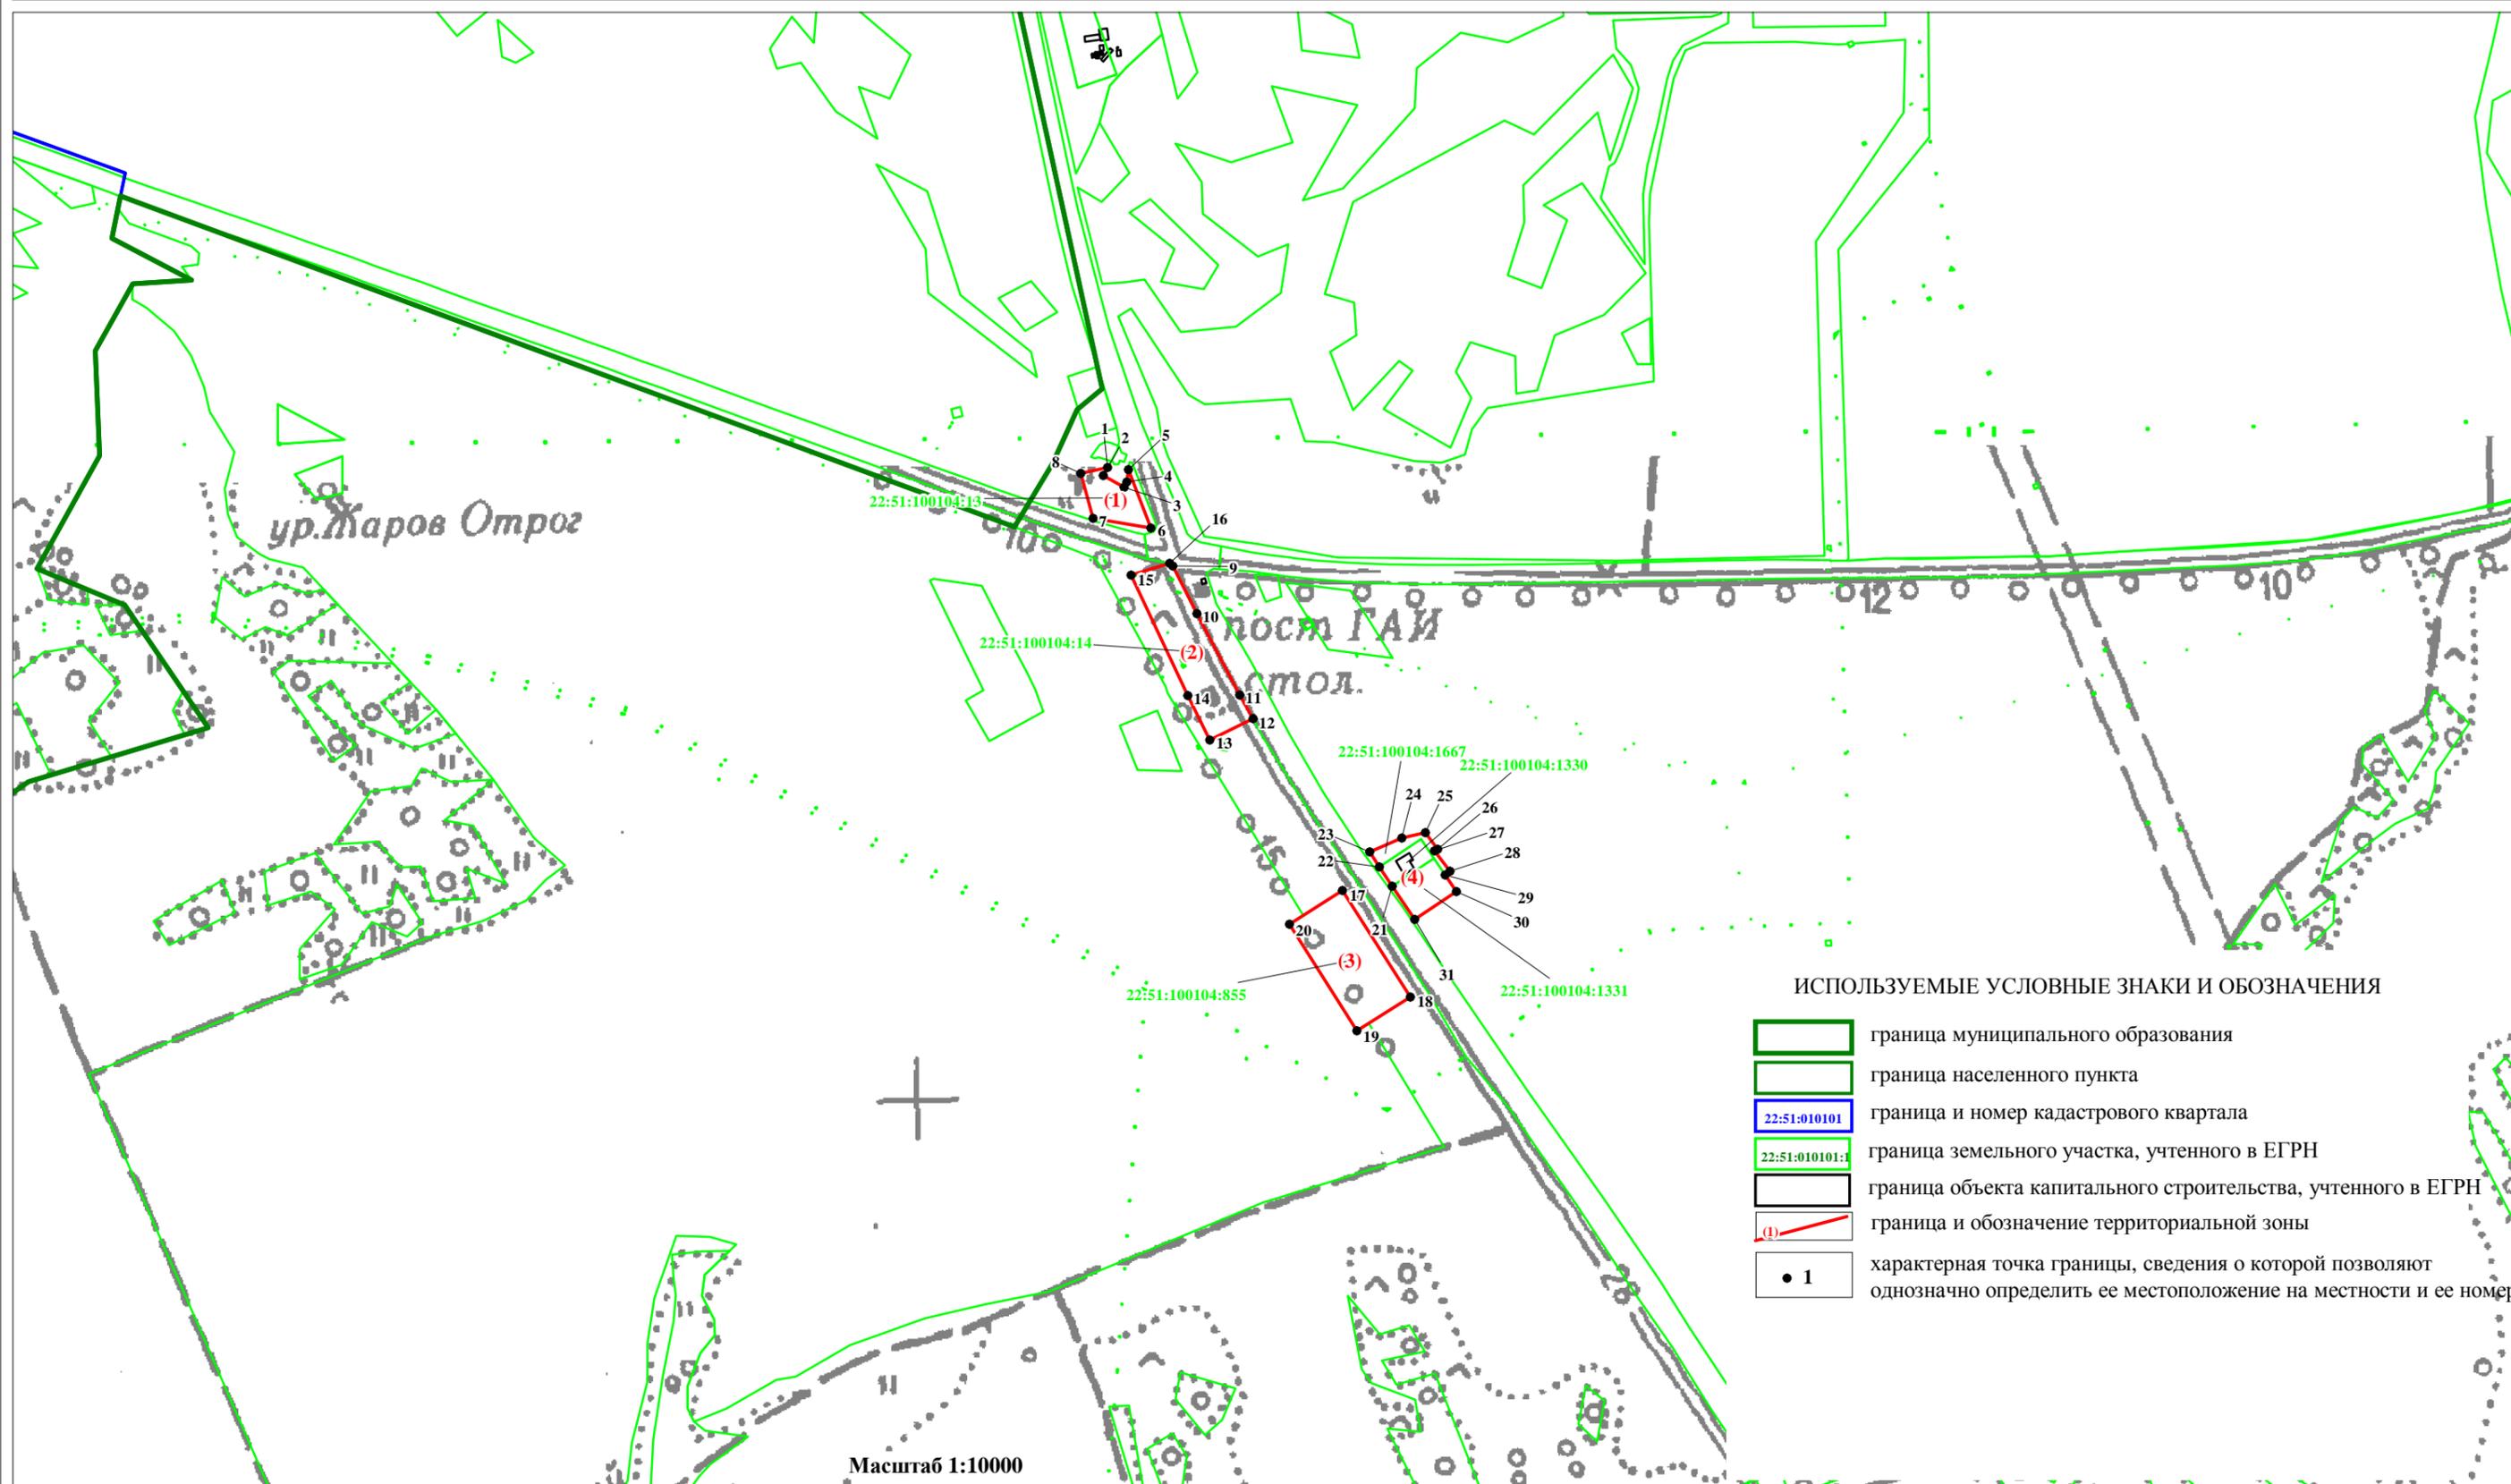

ИСПОЛЬЗУЕМЫЕ УСЛОВНЫЕ ЗНАКИ И ОБОЗНАЧЕНИЯ

- граница муниципального образования
- граница населенного пункта
- граница и номер кадастрового квартала
- граница земельного участка, учтенного в ЕГРН
- граница объекта капитального строительства, учтенного в ЕГРН
- граница и обозначение территориальной зоны
- характерная точка границы, сведения о которой позволяют однозначно определить ее местоположение на местности и ее номер

Масштаб 1:10000

| Прохождение границы |          | Описание прохождения границы  |
|---------------------|----------|---|
| от точки            | до точки |   |
|                     |          | часть №1  |
| 1                   | 2        | по границе земельного участка с кадастровым номером 22:51:100104:13   |
| 2                   | 3        | по границе земельного участка с кадастровым номером 22:51:100104:13   |
| 3                   | 4        | по границе земельного участка с кадастровым номером 22:51:100104:13   |
| 4                   | 5        | по границе земельного участка с кадастровым номером 22:51:100104:13   |
| 5                   | 6        | по границе земельного участка с кадастровым номером 22:51:100104:13   |
| 6                   | 7        | по границе земельного участка с кадастровым номером 22:51:100104:13   |
| 7                   | 8        | по границе земельного участка с кадастровым номером 22:51:100104:13   |
| 8                   | 1        | по границе земельного участка с кадастровым номером 22:51:100104:13   |
|                     |          | часть №2  |
| 9                   | 10       | по границе земельного участка с кадастровым номером 22:51:100104:14   |
| 10                  | 11       | по границе земельного участка с кадастровым номером 22:51:100104:14   |
| 11                  | 12       | по границе земельного участка с кадастровым номером 22:51:100104:14   |
| 12                  | 13       | по границе земельного участка с кадастровым номером 22:51:100104:14   |
| 13                  | 14       | по границе земельного участка с кадастровым номером 22:51:100104:14   |
| 14                  | 15       | по границе земельного участка с кадастровым номером 22:51:100104:14   |
| 15                  | 16       | по границе земельного участка с кадастровым номером 22:51:100104:14   |
| 16                  | 9        | по границе земельного участка с кадастровым номером 22:51:100104:14   |
|                     |          | часть №3  |
| 17                  | 18       | по границе земельного участка с кадастровым номером 22:51:100104:855  |
| 18                  | 19       | по границе земельного участка с кадастровым номером 22:51:100104:855  |
| 19                  | 20       | по границе земельного участка с кадастровым номером 22:51:100104:855  |
| 20                  | 17       | по границе земельного участка с кадастровым номером 22:51:100104:855  |
|                     |          | часть №4  |
| 21                  | 22       | по границе земельного участка с кадастровым номером 22:51:100104:1330 |
| 22                  | 23       | по границе земельного участка с кадастровым номером 22:51:100104:1667 |
| 23                  | 24       | по границе земельного участка с кадастровым номером 22:51:100104:1667 |
| 24                  | 25       | по границе земельного участка с кадастровым номером 22:51:100104:1667 |
| 25                  | 26       | по границе земельного участка с кадастровым номером 22:51:100104:1667 |
| 26                  | 27       | по границе земельного участка с кадастровым номером 22:51:100104:1667 |
| 27                  | 28       | по границе земельного участка с кадастровым номером 22:51:100104:1667 |
| 28                  | 29       | по границе земельного участка с кадастровым номером 22:51:100104:1667 |
| 29                  | 30       | по границе земельного участка с кадастровым номером 22:51:100104:1331 |
| 30                  | 31       | по границе земельного участка с кадастровым номером 22:51:100104:1331 |
| 31                  | 21       | по границе земельного участка с кадастровым номером 22:51:100104:1331 |

## ОПИСАНИЕ МЕСТОПОЛОЖЕНИЯ ГРАНИЦ

### Зона рекреационного назначения Кипешинского сельсовета Троицкого района Алтайского края (Р1)

(наименование объекта, местоположение границ которого описано (далее объект))

#### Сведения об объекте

| № п/п | Характеристики объекта  | Описание характеристик  |
|-------|---|---|
| 1     | Местоположение объекта  | Алтайский край, Троицкий район, Кипешинский сельсовет, с.Белое, с.Кипешино  |
| 2     | Площадь объекта +/- величина погрешности определения площадь (Р +/- Дельта Р) | 85778 кв.м. ± 1025 кв.м.  |
| 3     | Иные характеристики объекта   | <p><b>Основные виды разрешенного использования земельных участков (предельные размеры земельных участков):</b></p> <ul style="list-style-type: none"><li>- Земельные участки (территории) общего пользования (min - не установлены; max - не установлены);</li><li>- Площадки для занятий спортом (min - 100 кв.м.; max - 10000 кв.м.);</li><li>- Парки культуры и отдыха (min - не установлены; max - не установлены);</li><li>- Историко-культурная деятельность (min - 1 кв.м.; max - не установлены).</li></ul> <p><b>Условно-разрешенные виды использования земельных участков (предельные размеры земельных участков):</b></p> <ul style="list-style-type: none"><li>- Связь (min - 1 кв.м.; max - 5000 кв.м.).</li></ul> <p><b>Вспомогательные виды использования земельных участков:</b></p> <ul style="list-style-type: none"><li>- не установлены.</li></ul> <p style="text-align: center;"><b>Разрешенное использование земельных участков, установленное до 24.12.2014, действительно вне зависимости от его соответствия Классификатору видов разрешенного использования (п. 11 ст. 34 Закона № 171-ФЗ).</b></p> |

## ОПИСАНИЕ МЕСТОПОЛОЖЕНИЯ ГРАНИЦ

**Зона рекреационного назначения Кипешинского сельсовета Троицкого района  
Алтайского края (Р1)**

(наименование объекта)

### Сведения о местоположении границ объекта

#### 1. Система координат **МСК-22, зона 3**

#### 2. Сведения о характерных точках границ объекта

| Обозначение<br>характерных<br>точек границ | Координаты, м |   | Метод определения<br>координат<br>характерной точки | Средняя<br>квадратическая<br>погрешность<br>положения<br>характерной точки<br>(M <sub>t</sub> ), м | Описание<br>обозначения<br>точки на<br>местности<br>(при наличии) |
|--|---------------|---|---|--|---|
|  | X             | Y |   |  |   |
| -  | -             | - | -   | -  | -   |
| -  | -             | - | -   | -  | -   |

#### 3. Сведения о характерных точках части (частей) границы объекта

| Обозначение<br>характерных<br>точек части<br>границы | Координаты, м |            | Метод определения<br>координат<br>характерной точки | Средняя<br>квадратическая<br>погрешность<br>положения<br>характерной точки<br>(M <sub>t</sub> ), м | Описание<br>обозначения<br>точки на<br>местности<br>(при наличии) |
|--|---------------|------------|---|--|---|
|  | X             | Y          |   |  |   |
| <b>с.Белое</b>                                       |               |            |   |  |   |
|  | часть №1      |            |   |  |   |
| 1  | 553710,85     | 3250100,72 | Картометрический метод                              | 1,00   | -   |
| 2  | 553772,30     | 3250211,27 | Картометрический метод                              | 1,00   | -   |
| 3  | 553715,55     | 3250269,77 | Картометрический метод                              | 1,00   | -   |
| 4  | 553670,58     | 3250278,50 | Картометрический метод                              | 1,00   | -   |
| 5  | 553625,62     | 3250261,91 | Картометрический метод                              | 1,00   | -   |
| 6  | 553594,62     | 3250229,61 | Картометрический метод                              | 1,00   | -   |
| 7  | 553570,17     | 3250192,94 | Картометрический метод                              | 1,00   | -   |
| 8  | 553534,91     | 3250190,65 | Картометрический метод                              | 1,00   | -   |
| 1  | 553710,85     | 3250100,72 | Картометрический метод                              | 1,00   | -   |
|  | часть №2      |            |   |  |   |
| 9  | 553588,50     | 3250254,10 | Геодезический метод                                 | 1,00   | -   |
| 10   | 553616,01     | 3250274,57 | Картометрический метод                              | 1,00   | -   |
| 11   | 553652,25     | 3250292,04 | Картометрический метод                              | 1,00   | -   |
| 12   | 553676,26     | 3250293,78 | Картометрический метод                              | 1,00   | -   |
| 13   | 553685,86     | 3250304,26 | Картометрический метод                              | 1,00   | -   |
| 14   | 553604,66     | 3250416,02 | Картометрический метод                              | 1,00   | -   |
| 15   | 553542,18     | 3250340,99 | Геодезический метод                                 | 1,00   | -   |
| 16   | 553604,67     | 3250309,87 | Геодезический метод                                 | 1,00   | -   |
| 17   | 553615,42     | 3250304,48 | Картометрический метод                              | 1,00   | -   |
| 9  | 553588,50     | 3250254,10 | Геодезический метод                                 | 1,00   | -   |
|  | часть №3      |            |   |  |   |
| 18   | 553611,97     | 3250430,04 | Картометрический метод                              | 1,00   | -   |
| 19   | 553783,97     | 3250223,89 | Картометрический метод                              | 1,00   | -   |
| 20   | 553791,71     | 3250240,83 | Картометрический метод                              | 1,00   | -   |
| 21   | 553802,39     | 3250257,06 | Картометрический метод                              | 1,00   | -   |
| 22   | 553818,22     | 3250291,26 | Картометрический метод                              | 1,00   | -   |
| 23   | 553823,75     | 3250322,94 | Картометрический метод                              | 1,00   | -   |
| 18   | 553611,97     | 3250430,04 | Картометрический метод                              | 1,00   | -   |
| <b>с.Кипешино</b>                                    |               |            |   |  |   |
|  | часть №4      |            |   |  |   |
| 24   | 555279,60     | 3255925,37 | Картометрический метод                              | 1,00   | -   |
| 25   | 555298,46     | 3255821,41 | Картометрический метод                              | 1,00   | -   |
| 26   | 555380,96     | 3255847,82 | Картометрический метод                              | 1,00   | -   |
| 27   | 555530,19     | 3255751,81 | Геодезический метод                                 | 0,30   | -   |

## ОПИСАНИЕ МЕСТОПОЛОЖЕНИЯ ГРАНИЦ

**Зона рекреационного назначения Кипешинского сельсовета Троицкого района  
Алтайского края (Р1)**

(наименование объекта)

### Сведения о местоположении границ объекта

#### 3. Сведения о характерных точках части (частей) границы объекта

| Обозначение<br>характерных<br>точек части<br>границы | Координаты, м |            | Метод определения<br>координат<br>характерной точки | Средняя<br>квадратическая<br>погрешность<br>положения<br>характерной точки<br>(M <sub>t</sub> ), м | Описание<br>обозначения<br>точки на<br>местности<br>(при наличии) |
|--|---------------|------------|---|--|---|
|  | X             | Y          |   |  |   |
| 28   | 555549,72     | 3255742,56 | Геодезический метод                                 | 0,30   | -   |
| 29   | 555583,31     | 3255726,65 | Геодезический метод                                 | 0,30   | -   |
| 30   | 555625,09     | 3255773,28 | Картометрический метод                              | 1,00   | -   |
| 31   | 555505,89     | 3255824,01 | Картометрический метод                              | 1,00   | -   |
| 32   | 555449,32     | 3255860,78 | Картометрический метод                              | 1,00   | -   |
| 33   | 555405,00     | 3255898,97 | Картометрический метод                              | 1,00   | -   |
| 34   | 555292,80     | 3255981,47 | Картометрический метод                              | 1,00   | -   |
| 24   | 555279,60     | 3255925,37 | Картометрический метод                              | 1,00   | -   |
|  | часть №5      |            |   |  |   |
| 35   | 555227,80     | 3255806,24 | Картометрический метод                              | 1,00   | -   |
| 36   | 555263,08     | 3255738,00 | Картометрический метод                              | 1,00   | -   |
| 37   | 555260,20     | 3255776,78 | Картометрический метод                              | 1,00   | -   |
| 38   | 555258,48     | 3255808,37 | Картометрический метод                              | 1,00   | -   |
| 39   | 555256,47     | 3255842,84 | Картометрический метод                              | 1,00   | -   |
| 40   | 555254,75     | 3255870,42 | Картометрический метод                              | 1,00   | -   |
| 41   | 555246,13     | 3255920,98 | Картометрический метод                              | 1,00   | -   |
| 42   | 555248,71     | 3255949,42 | Картометрический метод                              | 1,00   | -   |
| 43   | 555258,19     | 3255985,32 | Картометрический метод                              | 1,00   | -   |
| 44   | 555264,51     | 3255999,97 | Картометрический метод                              | 1,00   | -   |
| 45   | 555282,32     | 3256017,78 | Картометрический метод                              | 1,00   | -   |
| 46   | 555291,52     | 3256024,96 | Картометрический метод                              | 1,00   | -   |
| 47   | 555296,69     | 3256033,01 | Картометрический метод                              | 1,00   | -   |
| 48   | 555295,82     | 3256042,77 | Картометрический метод                              | 1,00   | -   |
| 49   | 555290,08     | 3256055,99 | Картометрический метод                              | 1,00   | -   |
| 50   | 555286,06     | 3256059,15 | Картометрический метод                              | 1,00   | -   |
| 51   | 555286,63     | 3256067,48 | Картометрический метод                              | 1,00   | -   |
| 52   | 555290,37     | 3256074,66 | Картометрический метод                              | 1,00   | -   |
| 53   | 555299,84     | 3256081,26 | Картометрический метод                              | 1,00   | -   |
| 54   | 555311,04     | 3256086,43 | Картометрический метод                              | 1,00   | -   |
| 55   | 555329,43     | 3256086,43 | Картометрический метод                              | 1,00   | -   |
| 56   | 555352,69     | 3256087,58 | Картометрический метод                              | 1,00   | -   |
| 57   | 555362,46     | 3256089,59 | Картометрический метод                              | 1,00   | -   |
| 58   | 555371,65     | 3256098,50 | Картометрический метод                              | 1,00   | -   |
| 59   | 555321,14     | 3256113,39 | Картометрический метод                              | 1,00   | -   |
| 60   | 555284,61     | 3256091,70 | Картометрический метод                              | 1,00   | -   |
| 61   | 555231,80     | 3256067,19 | Картометрический метод                              | 1,00   | -   |
| 62   | 555202,34     | 3256033,00 | Картометрический метод                              | 1,00   | -   |
| 63   | 555187,96     | 3255989,40 | Картометрический метод                              | 1,00   | -   |
| 64   | 555192,44     | 3255943,43 | Картометрический метод                              | 1,00   | -   |
| 65   | 555204,70     | 3255895,34 | Картометрический метод                              | 1,00   | -   |
| 66   | 555235,10     | 3255879,78 | Картометрический метод                              | 1,00   | -   |
| 67   | 555250,90     | 3255841,60 | Картометрический метод                              | 1,00   | -   |
| 35   | 555227,80     | 3255806,24 | Картометрический метод                              | 1,00   | -   |



ОПИСАНИЕ МЕСТОПОЛОЖЕНИЯ ГРАНИЦ  
ЗОНА РЕКРЕАЦИОННОГО НАЗНАЧЕНИЯ КИПЕШИНСКОГО СЕЛЬСОВЕТА ТРОИЦКОГО РАЙОНА АЛТАЙСКОГО КРАЯ (Р1)

(наименование объекта)

План границ объекта

Лист 1/3

Схема расположения листов



(Обзорная схема)

Кипешинский сельсовет  
Троицкого района Алтайского края

22:51:100104

ИСПОЛЪЗУЕМЫЕ УСЛОВНЫЕ ЗНАКИ И ОБОЗНАЧЕНИЯ

-  граница муниципального образования
-  граница населенного пункта
-  граница и номер кадастрового квартала
-  граница земельного участка, учтенного в ЕГРН
-  граница объекта капитального строительства, учтенного в ЕГРН
-  граница и обозначение территориальной зоны
-  характерная точка границы, сведения о которой позволяют однозначно определить ее местоположение на местности и ее номер

Масштаб 1:25000


ОПИСАНИЕ МЕСТОПОЛОЖЕНИЯ ГРАНИЦ  
ЗОНА РЕКРЕАЦИОННОГО НАЗНАЧЕНИЯ КИПЕШИНСКОГО СЕЛЬСОВЕТА ТРОИЦКОГО РАЙОНА АЛТАЙСКОГО КРАЯ (Р1)

(наименование объекта)

План границ объекта

Лист 2/3

ИСПОЛЬЗУЕМЫЕ УСЛОВНЫЕ ЗНАКИ И ОБОЗНАЧЕНИЯ  
приведены на листе №1

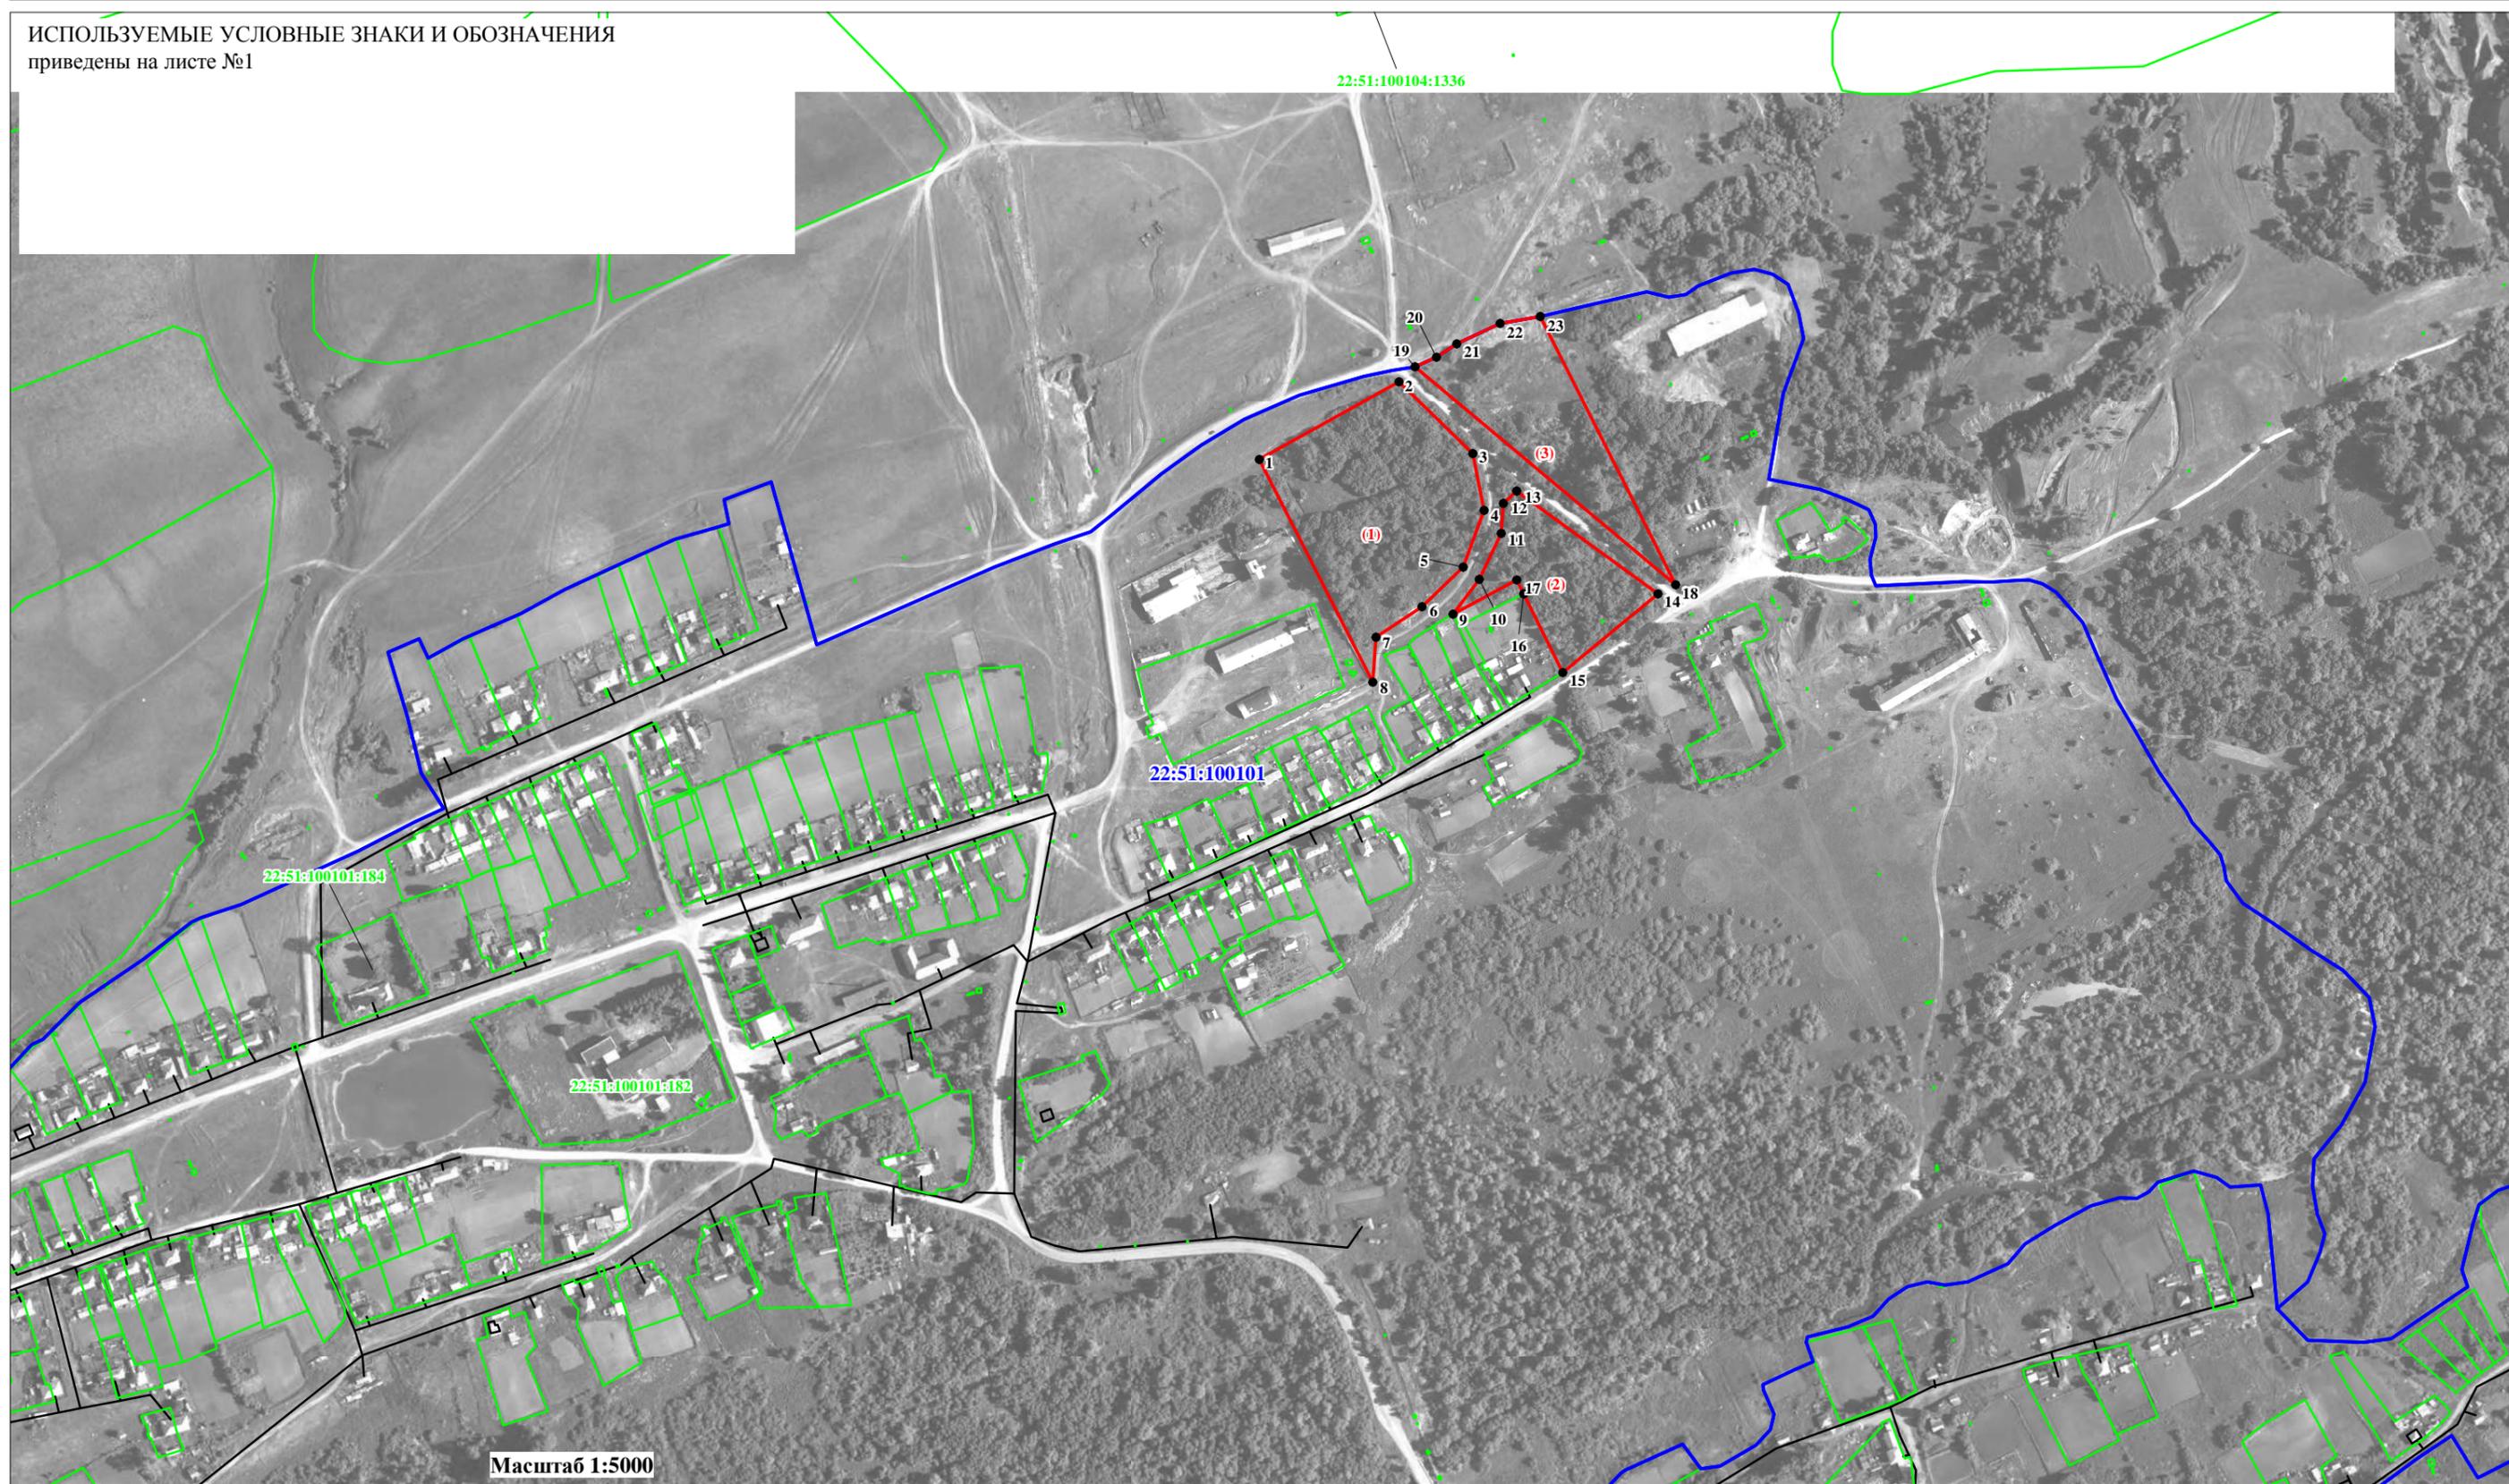


ОПИСАНИЕ МЕСТОПОЛОЖЕНИЯ ГРАНИЦ  
ЗОНА РЕКРЕАЦИОННОГО НАЗНАЧЕНИЯ КИПЕШИНСКОГО СЕЛЬСОВЕТА ТРОИЦКОГО РАЙОНА АЛТАЙСКОГО КРАЯ (Р1)

(наименование объекта)

План границ объекта

Лист 3/3

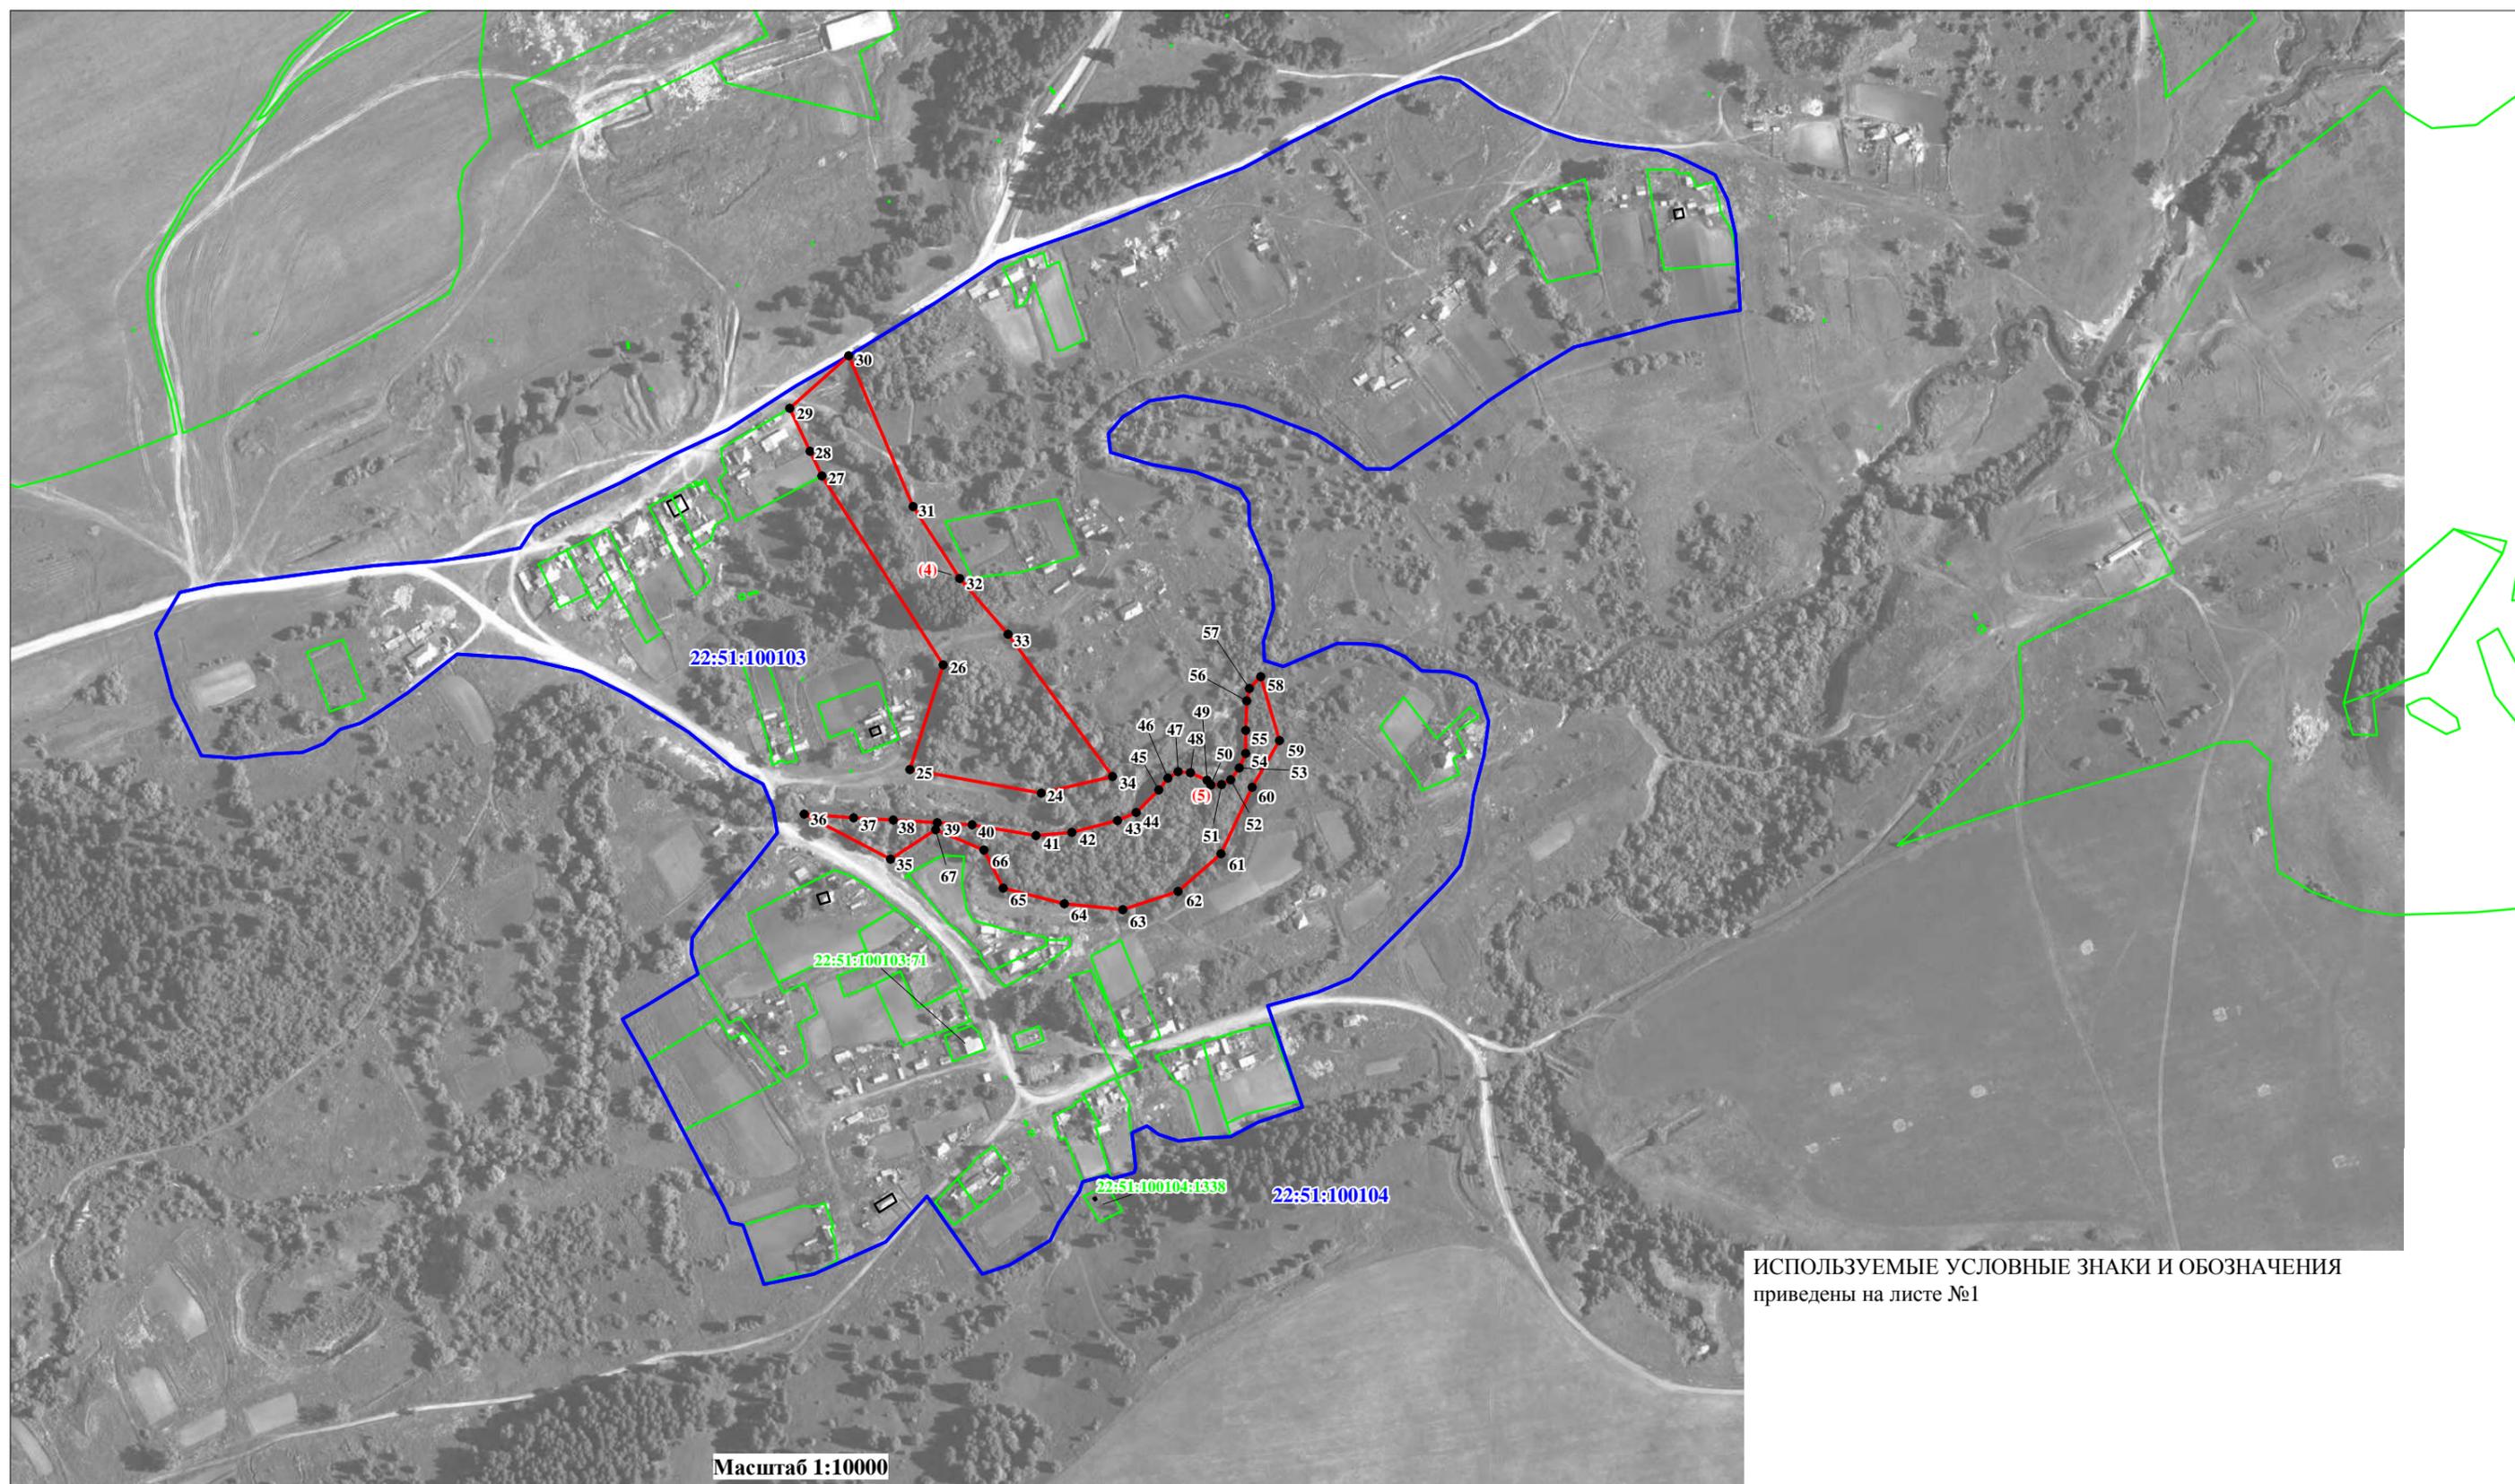

| Прохождение границы |          | Описание прохождения границы      |
|---------------------|----------|-----------------------------------|
| от точки            | до точки |                                   |
|                     |          | <b>с.Белое</b>                    |
|                     |          | часть №1                          |
| 1                   | 2        | вдоль улично-дорожной сети        |
| 2                   | 3        | вдоль улично-дорожной сети        |
| 3                   | 4        | вдоль улично-дорожной сети        |
| 4                   | 5        | вдоль улично-дорожной сети        |
| 5                   | 6        | вдоль улично-дорожной сети        |
| 6                   | 7        | вдоль улично-дорожной сети        |
| 7                   | 8        | вдоль улично-дорожной сети        |
| 8                   | 1        | по границе застроенной территории |
|                     |          | часть №2                          |
| 9                   | 10       | вдоль улично-дорожной сети        |
| 10                  | 11       | вдоль улично-дорожной сети        |
| 11                  | 12       | вдоль улично-дорожной сети        |
| 12                  | 13       | вдоль улично-дорожной сети        |
| 13                  | 14       | вдоль улично-дорожной сети        |
| 14                  | 15       | вдоль улично-дорожной сети        |
| 15                  | 16       | по границе застроенной территории |
| 16                  | 17       | по границе застроенной территории |
| 17                  | 9        | по границе застроенной территории |
|                     |          | часть №3                          |
| 18                  | 19       | вдоль улично-дорожной сети        |
| 19                  | 20       | по незастроенной территории       |
| 20                  | 21       | по незастроенной территории       |
| 21                  | 22       | по незастроенной территории       |
| 22                  | 23       | по незастроенной территории       |
| 23                  | 18       | по границе застроенной территории |
|                     |          | <b>с.Кипешино</b>                 |
|                     |          | часть №4                          |
| 24                  | 25       | вдоль улично-дорожной сети        |
| 25                  | 26       | по границе застроенной территории |
| 26                  | 27       | по границе застроенной территории |
| 27                  | 28       | по границе застроенной территории |
| 28                  | 29       | по границе застроенной территории |
| 29                  | 30       | вдоль улично-дорожной сети        |
| 30                  | 31       | по границе застроенной территории |
| 31                  | 32       | по границе застроенной территории |
| 32                  | 33       | по границе застроенной территории |
| 33                  | 34       | по границе застроенной территории |
| 34                  | 24       | вдоль улично-дорожной сети        |
|                     |          | часть №5                          |
| 35                  | 36       | вдоль улично-дорожной сети        |
| 36                  | 37       | вдоль берега реки                 |
| 37                  | 38       | вдоль берега реки                 |
| 38                  | 39       | вдоль берега реки                 |
| 39                  | 40       | вдоль берега реки                 |
| 40                  | 41       | вдоль берега реки                 |
| 41                  | 42       | вдоль берега реки                 |
| 42                  | 43       | вдоль берега реки                 |
| 43                  | 44       | вдоль берега реки                 |
| 44                  | 45       | вдоль берега реки                 |
| 45                  | 46       | вдоль берега реки                 |
| 46                  | 47       | вдоль берега реки                 |
| 47                  | 48       | вдоль берега реки                 |
| 48                  | 49       | вдоль берега реки                 |
| 49                  | 50       | вдоль берега реки                 |
| 50                  | 51       | вдоль берега реки                 |
| 51                  | 52       | вдоль берега реки                 |

| Прохождение границы |          | Описание прохождения границы      |
|---------------------|----------|-----------------------------------|
| от точки            | до точки |                                   |
| 52                  | 53       | вдоль берега реки                 |
| 53                  | 54       | вдоль берега реки                 |
| 54                  | 55       | вдоль берега реки                 |
| 55                  | 56       | вдоль берега реки                 |
| 56                  | 57       | вдоль берега реки                 |
| 57                  | 58       | вдоль берега реки                 |
| 58                  | 59       | по границе застроенной территории |
| 59                  | 60       | по границе застроенной территории |
| 60                  | 61       | по границе застроенной территории |
| 61                  | 62       | по границе застроенной территории |
| 62                  | 63       | по границе застроенной территории |
| 63                  | 64       | по границе застроенной территории |
| 64                  | 65       | по границе застроенной территории |
| 65                  | 66       | по границе застроенной территории |
| 66                  | 67       | по границе застроенной территории |
| 67                  | 35       | по границе застроенной территории |

## ОПИСАНИЕ МЕСТОПОЛОЖЕНИЯ ГРАНИЦ

**Зона, занятая объектами сельскохозяйственного назначения Кипешинского сельсовета  
Троицкого района Алтайского края (Сх2)**

(наименование объекта, местоположение границ которого описано (далее объект))

### Сведения об объекте

| № п/п | Характеристики объекта  | Описание характеристик   |
|-------|---|--|
| 1     | Местоположение объекта  | Алтайский край, Троицкий район, Кипешинский сельсовет, с.Белое   |
| 2     | Площадь объекта +/- величина погрешности определения площадь (Р +/- Дельта Р) | 539282 кв.м. ± 2570 кв.м.  |
| 3     | Иные характеристики объекта   | <p><b>Основные виды разрешенного использования земельных участков (предельные размеры земельных участков):</b></p> <ul style="list-style-type: none"> <li>- Животноводство (min - 400 кв.м.; max - 200000 кв.м.);</li> <li>- Птицеводство (min - 400 кв.м.; max - 200000 кв.м.);</li> <li>- Свиноводство (min - 400 кв.м.; max - 200000 кв.м.);</li> <li>- Пчеловодство (min - 400 кв.м.; max - 50000 кв.м.);</li> <li>- Хранение и переработка сельскохозяйственной продукции (min - 400 кв.м.; max - 200000 кв.м.);</li> <li>- Обеспечение сельскохозяйственного производства (min - 400 кв.м.; max - 200000 кв.м.);</li> <li>- Научное обеспечение сельского хозяйства (min - 200 кв.м.; max - не установлены);</li> <li>- Коммунальное обслуживание (min - 1 кв.м.; max - не установлены).</li> </ul> <p><b>Условно-разрешенные виды использования земельных участков (предельные размеры земельных участков):</b></p> <ul style="list-style-type: none"> <li>- не установлены.</li> </ul> <p><b>Вспомогательные виды использования земельных участков:</b></p> <ul style="list-style-type: none"> <li>- не установлены.</li> </ul> <p style="text-align: center;"><b>Разрешенное использование земельных участков, установленное до 24.12.2014, действительно вне зависимости от его соответствия Классификатору видов разрешенного использования (п. 11 ст. 34 Закона № 171-ФЗ).</b></p> |

## ОПИСАНИЕ МЕСТОПОЛОЖЕНИЯ ГРАНИЦ

**Зона, занятая объектами сельскохозяйственного назначения Кипешинского сельсовета  
Троицкого района Алтайского края (Сх2)**

(наименование объекта)

### Сведения о местоположении границ объекта

#### 1. Система координат **МСК-22, зона 3**

#### 2. Сведения о характерных точках границ объекта

| Обозначение<br>характерных<br>точек границ | Координаты, м |   | Метод определения<br>координат<br>характерной точки | Средняя<br>квадратическая<br>погрешность<br>положения<br>характерной точки<br>( $M_t$ ), м | Описание<br>обозначения<br>точки на<br>местности<br>(при наличии) |
|--|---------------|---|---|--|---|
|  | X             | Y |   |  |   |
| -  | -             | - | -   | -  | -   |
| -  | -             | - | -   | -  | -   |

#### 3. Сведения о характерных точках части (частей) границы объекта

| Обозначение<br>характерных<br>точек части<br>границы | Координаты, м |            | Метод определения<br>координат<br>характерной точки | Средняя<br>квадратическая<br>погрешность<br>положения<br>характерной точки<br>( $M_t$ ), м | Описание<br>обозначения<br>точки на<br>местности<br>(при наличии) |
|--|---------------|------------|---|--|---|
|  | X             | Y          |   |  |   |
| <b>с.Белое</b>                                       |               |            |   |  |   |
|  | часть №1      |            |   |  |   |
| 1  | 553452,41     | 3250016,90 | Картометрический метод                              | 1,00   | -   |
| 2  | 553512,65     | 3250003,36 | Картометрический метод                              | 1,00   | -   |
| 3  | 553654,09     | 3249982,41 | Картометрический метод                              | 1,00   | -   |
| 4  | 553710,85     | 3250100,72 | Картометрический метод                              | 1,00   | -   |
| 5  | 553534,91     | 3250190,65 | Картометрический метод                              | 1,00   | -   |
| 6  | 553459,39     | 3250035,23 | Картометрический метод                              | 1,00   | -   |
| 1  | 553452,41     | 3250016,90 | Картометрический метод                              | 1,00   | -   |
|  | часть №2      |            |   |  |   |
| 7  | 553823,75     | 3250322,94 | Картометрический метод                              | 1,00   | -   |
| 8  | 553834,43     | 3250368,26 | Картометрический метод                              | 1,00   | -   |
| 9  | 553843,55     | 3250407,10 | Картометрический метод                              | 1,00   | -   |
| 10   | 553839,22     | 3250424,58 | Картометрический метод                              | 1,00   | -   |
| 11   | 553841,10     | 3250438,07 | Картометрический метод                              | 1,00   | -   |
| 12   | 553848,02     | 3250447,96 | Картометрический метод                              | 1,00   | -   |
| 13   | 553858,24     | 3250473,63 | Картометрический метод                              | 1,00   | -   |
| 14   | 553861,21     | 3250492,45 | Картометрический метод                              | 1,00   | -   |
| 15   | 553857,25     | 3250506,64 | Картометрический метод                              | 1,00   | -   |
| 16   | 553849,53     | 3250519,24 | Картометрический метод                              | 1,00   | -   |
| 17   | 553826,33     | 3250527,71 | Картометрический метод                              | 1,00   | -   |
| 18   | 553806,66     | 3250531,39 | Картометрический метод                              | 1,00   | -   |
| 19   | 553763,11     | 3250515,28 | Картометрический метод                              | 1,00   | -   |
| 20   | 553695,14     | 3250503,67 | Картометрический метод                              | 1,00   | -   |
| 21   | 553633,79     | 3250487,23 | Картометрический метод                              | 1,00   | -   |
| 22   | 553611,97     | 3250430,04 | Картометрический метод                              | 1,00   | -   |
| 7  | 553823,75     | 3250322,94 | Картометрический метод                              | 1,00   | -   |
|  | часть №3      |            |   |  |   |
| 23   | 553483,43     | 3250565,04 | Картометрический метод                              | 1,00   | -   |
| 24   | 553594,34     | 3250520,63 | Картометрический метод                              | 1,00   | -   |
| 25   | 553598,58     | 3250616,53 | Геодезический метод                                 | 0,10   | -   |
| 26   | 553598,62     | 3250617,53 | Геодезический метод                                 | 0,10   | -   |
| 27   | 553608,21     | 3250672,30 | Геодезический метод                                 | 0,10   | -   |
| 28   | 553615,39     | 3250709,70 | Картометрический метод                              | 1,00   | -   |
| 29   | 553623,40     | 3250736,51 | Картометрический метод                              | 1,00   | -   |
| 30   | 553581,69     | 3250752,49 | Картометрический метод                              | 1,00   | -   |

## ОПИСАНИЕ МЕСТОПОЛОЖЕНИЯ ГРАНИЦ

**Зона, занятая объектами сельскохозяйственного назначения Кипешинского сельсовета  
Троицкого района Алтайского края (Сх2)**

(наименование объекта)

### Сведения о местоположении границ объекта

#### 3. Сведения о характерных точках части (частей) границы объекта

| Обозначение<br>характерных<br>точек части<br>границы | Координаты, м |            | Метод определения<br>координат<br>характерной точки | Средняя<br>квадратическая<br>погрешность<br>положения<br>характерной точки<br>(M <sub>t</sub> ), м | Описание<br>обозначения<br>точки на<br>местности<br>(при наличии) |
|--|---------------|------------|---|--|---|
|  | X             | Y          |   |  |   |
| 31   | 553557,17     | 3250762,89 | Картометрический метод                              | 1,00   | -   |
| 32   | 553521,06     | 3250779,17 | Картометрический метод                              | 1,00   | -   |
| 33   | 553428,12     | 3250591,13 | Картометрический метод                              | 1,00   | -   |
| 23   | 553483,43     | 3250565,04 | Картометрический метод                              | 1,00   | -   |
| <b>Кипешинский сельсовет</b>                         |               |            |   |  |   |
|  | часть №4      |            |   |  |   |
| 34   | 557911,94     | 3250059,47 | Картометрический метод                              | 12,50  | -   |
| 35   | 557958,24     | 3250125,61 | Картометрический метод                              | 12,50  | -   |
| 36   | 558033,03     | 3250372,95 | Геодезический метод                                 | 2,50   | -   |
| 37   | 558044,25     | 3250410,04 | Геодезический метод                                 | 2,50   | -   |
| 38   | 558065,82     | 3250471,25 | Картометрический метод                              | 1,00   | -   |
| 39   | 557859,59     | 3250573,96 | Картометрический метод                              | 1,00   | -   |
| 40   | 557802,74     | 3250432,60 | Геодезический метод                                 | 2,50   | -   |
| 41   | 557738,26     | 3250323,46 | Геодезический метод                                 | 2,50   | -   |
| 42   | 557678,47     | 3250156,93 | Картометрический метод                              | 1,00   | -   |
| 34   | 557911,94     | 3250059,47 | Картометрический метод                              | 12,50  | -   |
|  | часть №5      |            |   |  |   |
| 43   | 554355,02     | 3249776,35 | Картометрический метод                              | 1,00   | -   |
| 44   | 554434,52     | 3249942,20 | Картометрический метод                              | 1,00   | -   |
| 45   | 554477,12     | 3250065,81 | Геодезический метод                                 | 2,50   | Не закреплена   |
| 46   | 554447,25     | 3250077,18 | Геодезический метод                                 | 2,50   | Не закреплена   |
| 47   | 554406,07     | 3250092,08 | Геодезический метод                                 | 2,50   | Не закреплена   |
| 48   | 554389,88     | 3250074,47 | Геодезический метод                                 | 2,50   | Не закреплена   |
| 49   | 554366,85     | 3250082,46 | Геодезический метод                                 | 2,50   | Не закреплена   |
| 50   | 554330,04     | 3250097,01 | Геодезический метод                                 | 2,50   | Не закреплена   |
| 51   | 554306,56     | 3250142,48 | Геодезический метод                                 | 2,50   | Не закреплена   |
| 52   | 554311,45     | 3250193,65 | Геодезический метод                                 | 2,50   | Не закреплена   |
| 53   | 554285,08     | 3250202,58 | Геодезический метод                                 | 2,50   | Не закреплена   |
| 54   | 554251,45     | 3250235,33 | Геодезический метод                                 | 2,50   | Не закреплена   |
| 55   | 554242,59     | 3250247,46 | Геодезический метод                                 | 2,50   | Не закреплена   |
| 56   | 554228,46     | 3250254,87 | Геодезический метод                                 | 2,50   | Не закреплена   |
| 57   | 554226,21     | 3250287,66 | Геодезический метод                                 | 2,50   | Не закреплена   |
| 58   | 554187,04     | 3250295,46 | Картометрический метод                              | 1,00   | -   |
| 59   | 554133,14     | 3250273,07 | Картометрический метод                              | 1,00   | -   |
| 60   | 554097,88     | 3250209,81 | Геодезический метод                                 | 0,10   | -   |
| 61   | 554082,29     | 3250156,18 | Геодезический метод                                 | 0,10   | -   |
| 62   | 554076,57     | 3250139,86 | Картометрический метод                              | 1,00   | -   |
| 63   | 553875,87     | 3250197,84 | Картометрический метод                              | 1,00   | -   |
| 64   | 553781,14     | 3249961,23 | Картометрический метод                              | 1,00   | -   |
| 65   | 553992,87     | 3249905,79 | Картометрический метод                              | 1,00   | -   |
| 66   | 554120,72     | 3249815,41 | Картометрический метод                              | 1,00   | -   |
| 67   | 554214,00     | 3249755,69 | Картометрический метод                              | 1,00   | -   |
| 68   | 554290,78     | 3249761,72 | Картометрический метод                              | 1,00   | -   |
| 43   | 554355,02     | 3249776,35 | Картометрический метод                              | 1,00   | -   |
|  | часть №6      |            |   |  |   |
| 69   | 554373,31     | 3251956,43 | Геодезический метод                                 | 0,10   | -   |
| 70   | 554400,71     | 3252004,40 | Геодезический метод                                 | 0,10   | -   |

## ОПИСАНИЕ МЕСТОПОЛОЖЕНИЯ ГРАНИЦ

**Зона, занятая объектами сельскохозяйственного назначения Кипешинского сельсовета  
Троицкого района Алтайского края (Сх2)**

(наименование объекта)

### Сведения о местоположении границ объекта

#### 3. Сведения о характерных точках части (частей) границы объекта

| Обозначение<br>характерных<br>точек части<br>границы | Координаты, м |            | Метод определения<br>координат<br>характерной точки | Средняя<br>квадратическая<br>погрешность<br>положения<br>характерной точки<br>(M <sub>i</sub> ), м | Описание<br>обозначения<br>точки на<br>местности<br>(при наличии) |
|--|---------------|------------|---|--|---|
|  | X             | Y          |   |  |   |
| 71   | 554375,71     | 3252018,81 | Геодезический метод                                 | 0,10   | -   |
| 72   | 554348,12     | 3251970,64 | Геодезический метод                                 | 0,10   | -   |
| 69   | 554373,31     | 3251956,43 | Геодезический метод                                 | 0,10   | -   |
|  | часть №7      |            |   |  |   |
| 73   | 555586,93     | 3255466,15 | Картометрический метод                              | 1,00   | -   |
| 74   | 555674,06     | 3255457,57 | Геодезический метод                                 | 2,50   | Не закреплена   |
| 75   | 555695,12     | 3255466,78 | Геодезический метод                                 | 2,50   | Не закреплена   |
| 76   | 555728,61     | 3255468,16 | Геодезический метод                                 | 2,50   | Не закреплена   |
| 77   | 555751,34     | 3255465,08 | Геодезический метод                                 | 2,50   | Не закреплена   |
| 78   | 555772,11     | 3255469,24 | Геодезический метод                                 | 2,50   | Не закреплена   |
| 79   | 555796,74     | 3255490,44 | Геодезический метод                                 | 2,50   | Не закреплена   |
| 80   | 555854,02     | 3255481,89 | Геодезический метод                                 | 2,50   | Не закреплена   |
| 81   | 555915,50     | 3255488,64 | Геодезический метод                                 | 2,50   | Не закреплена   |
| 82   | 555922,86     | 3255499,60 | Геодезический метод                                 | 2,50   | Не закреплена   |
| 83   | 555936,88     | 3255535,23 | Геодезический метод                                 | 2,50   | Не закреплена   |
| 84   | 555940,28     | 3255552,94 | Геодезический метод                                 | 2,50   | Не закреплена   |
| 85   | 555943,38     | 3255579,32 | Геодезический метод                                 | 2,50   | Не закреплена   |
| 86   | 555945,25     | 3255606,03 | Геодезический метод                                 | 2,50   | Не закреплена   |
| 87   | 555996,29     | 3255767,58 | Геодезический метод                                 | 0,10   | Временный<br>межевой знак   |
| 88   | 555882,99     | 3255812,88 | Геодезический метод                                 | 0,10   | Временный<br>межевой знак   |
| 89   | 555864,11     | 3255781,46 | Геодезический метод                                 | 0,10   | Временный<br>межевой знак   |
| 90   | 555811,42     | 3255797,10 | Геодезический метод                                 | 0,10   | Временный<br>межевой знак   |
| 91   | 555746,00     | 3255799,65 | Картометрический метод                              | 1,00   | -   |
| 92   | 555706,44     | 3255784,31 | Картометрический метод                              | 1,00   | -   |
| 73   | 555586,93     | 3255466,15 | Картометрический метод                              | 1,00   | -   |
|  | часть №8      |            |   |  |   |
| 93   | 555966,27     | 3255983,48 | Геодезический метод                                 | 2,50   | Не закреплена   |
| 94   | 555989,91     | 3255978,05 | Геодезический метод                                 | 2,50   | Не закреплена   |
| 95   | 555997,14     | 3255991,16 | Геодезический метод                                 | 2,50   | Не закреплена   |
| 96   | 556004,10     | 3256020,94 | Геодезический метод                                 | 2,50   | Не закреплена   |
| 97   | 555995,13     | 3256040,69 | Геодезический метод                                 | 2,50   | Не закреплена   |
| 98   | 555988,02     | 3256051,45 | Геодезический метод                                 | 2,50   | Не закреплена   |
| 99   | 555980,45     | 3256052,12 | Геодезический метод                                 | 2,50   | Не закреплена   |
| 100  | 555969,34     | 3256049,46 | Геодезический метод                                 | 2,50   | Не закреплена   |
| 101  | 555959,26     | 3256044,53 | Геодезический метод                                 | 2,50   | Не закреплена   |
| 102  | 555948,82     | 3256029,98 | Геодезический метод                                 | 2,50   | Не закреплена   |
| 103  | 555933,02     | 3256017,40 | Геодезический метод                                 | 2,50   | Не закреплена   |
| 93   | 555966,27     | 3255983,48 | Геодезический метод                                 | 2,50   | Не закреплена   |
|  | часть №9      |            |   |  |   |
| 104  | 556032,90     | 3256317,00 | Картометрический метод                              | 1,00   | -   |
| 105  | 556105,68     | 3256278,83 | Картометрический метод                              | 1,00   | -   |
| 106  | 556147,03     | 3256357,66 | Картометрический метод                              | 1,00   | -   |
| 107  | 556074,24     | 3256395,83 | Картометрический метод                              | 1,00   | -   |
| 104  | 556032,90     | 3256317,00 | Картометрический метод                              | 1,00   | -   |

**ОПИСАНИЕ МЕСТОПОЛОЖЕНИЯ ГРАНИЦ****Зона, занятая объектами сельскохозяйственного назначения Кипешинского сельсовета  
Троицкого района Алтайского края (Сх2)**

(наименование объекта)

**Сведения о местоположении границ объекта****3. Сведения о характерных точках части (частей) границы объекта**

| Обозначение<br>характерных<br>точек части<br>границы | Координаты, м |            | Метод определения<br>координат<br>характерной точки | Средняя<br>квадратическая<br>погрешность<br>положения<br>характерной точки<br>( $M_t$ ), м | Описание<br>обозначения<br>точки на<br>местности<br>(при наличии) |
|--|---------------|------------|---|--|---|
|  | X             | Y          |   |  |   |
|  | часть №10     |            |   |  |   |
| 108  | 555396,20     | 3256697,26 | Геодезический метод                                 | 2,50   | Не закреплена   |
| 109  | 555497,70     | 3256671,75 | Картометрический метод                              | 1,00   | -   |
| 110  | 555549,19     | 3256771,51 | Геодезический метод                                 | 2,50   | Не закреплена   |
| 111  | 555454,24     | 3256819,69 | Геодезический метод                                 | 2,50   | Не закреплена   |
| 108  | 555396,20     | 3256697,26 | Геодезический метод                                 | 2,50   | Не закреплена   |




ОПИСАНИЕ МЕСТОПОЛОЖЕНИЯ ГРАНИЦ  
ЗОНА, ЗАНЯТАЯ ОБЪЕКТАМИ СЕЛЬСКОХОЗЯЙСТВЕННОГО НАЗНАЧЕНИЯ КИПЕШИНСКОГО СЕЛЬСОВЕТА ТРОИЦКОГО РАЙОНА АЛТАЙСКОГО КРАЯ (СХ2)

(наименование объекта)

План границ объекта

Лист 1/5

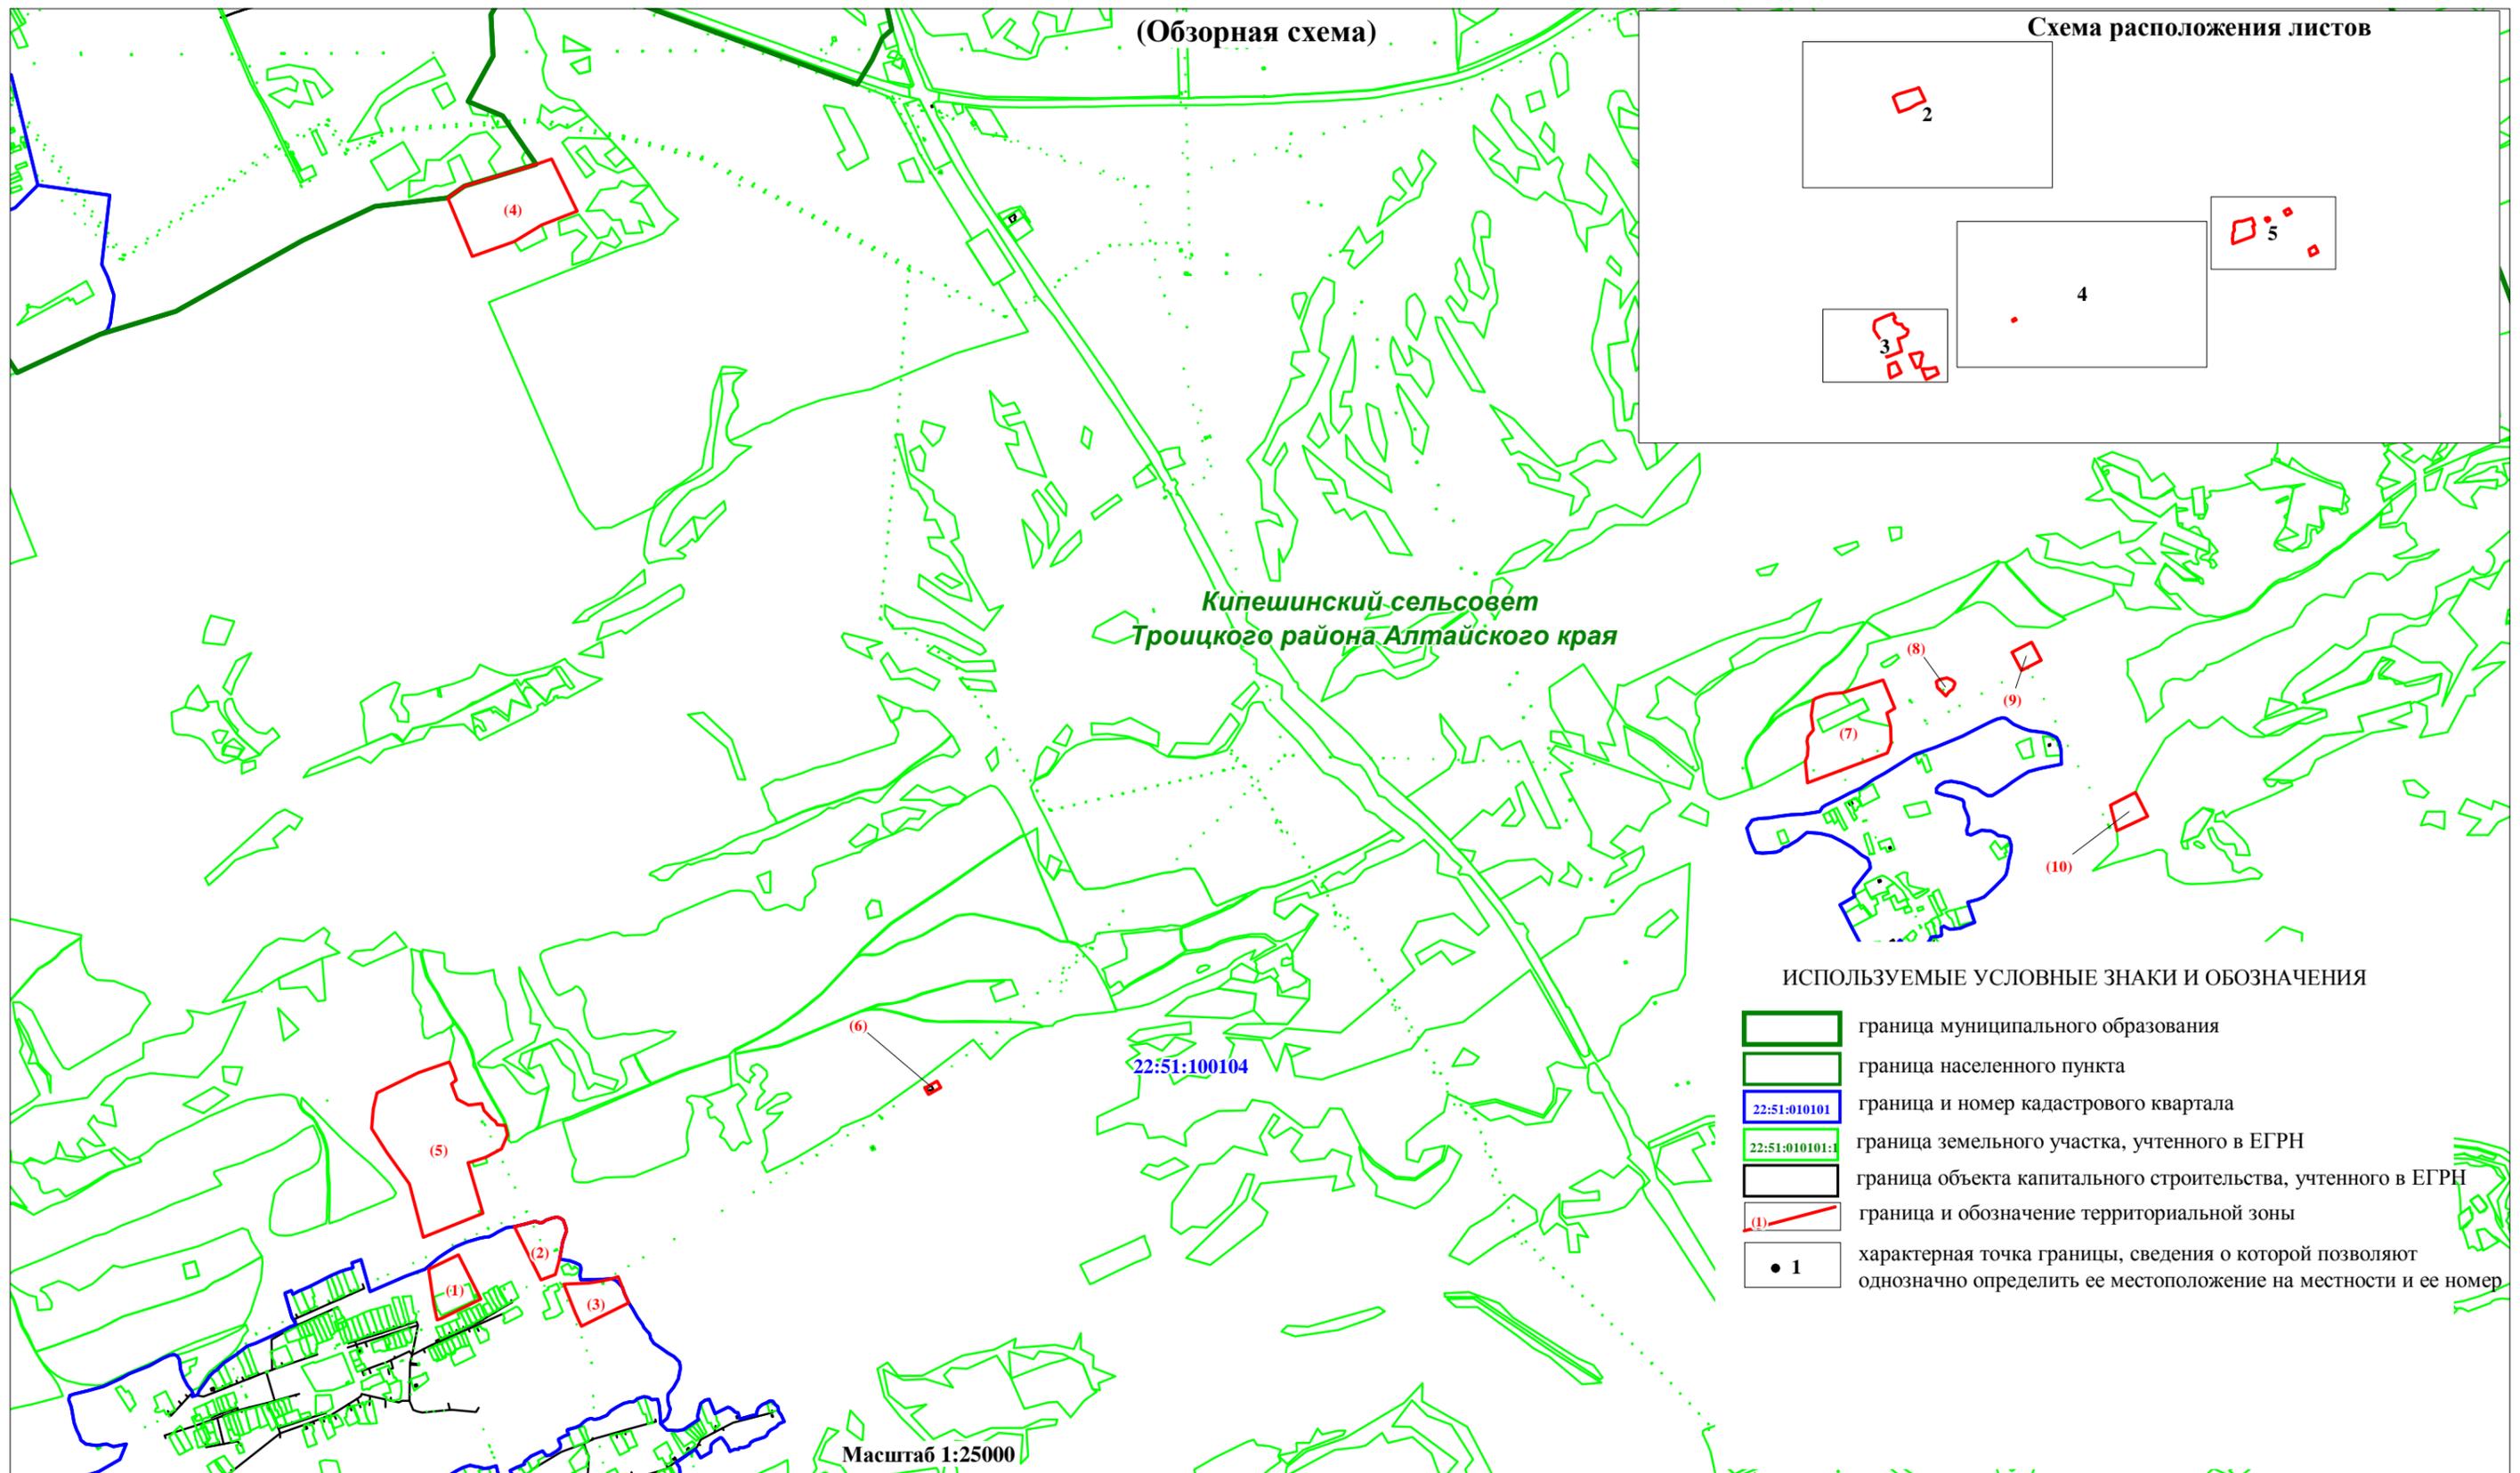


ОПИСАНИЕ МЕСТОПОЛОЖЕНИЯ ГРАНИЦ  
ЗОНА, ЗАНЯТАЯ ОБЪЕКТАМИ СЕЛЬСКОХОЗЯЙСТВЕННОГО НАЗНАЧЕНИЯ КИПЕШИНСКОГО СЕЛЬСОВЕТА ТРОИЦКОГО РАЙОНА АЛТАЙСКОГО КРАЯ (СХ2)

(наименование объекта)

План границ объекта

Лист 2/5

ИСПОЛЬЗУЕМЫЕ УСЛОВНЫЕ ЗНАКИ И ОБОЗНАЧЕНИЯ  
приведены на листе №1

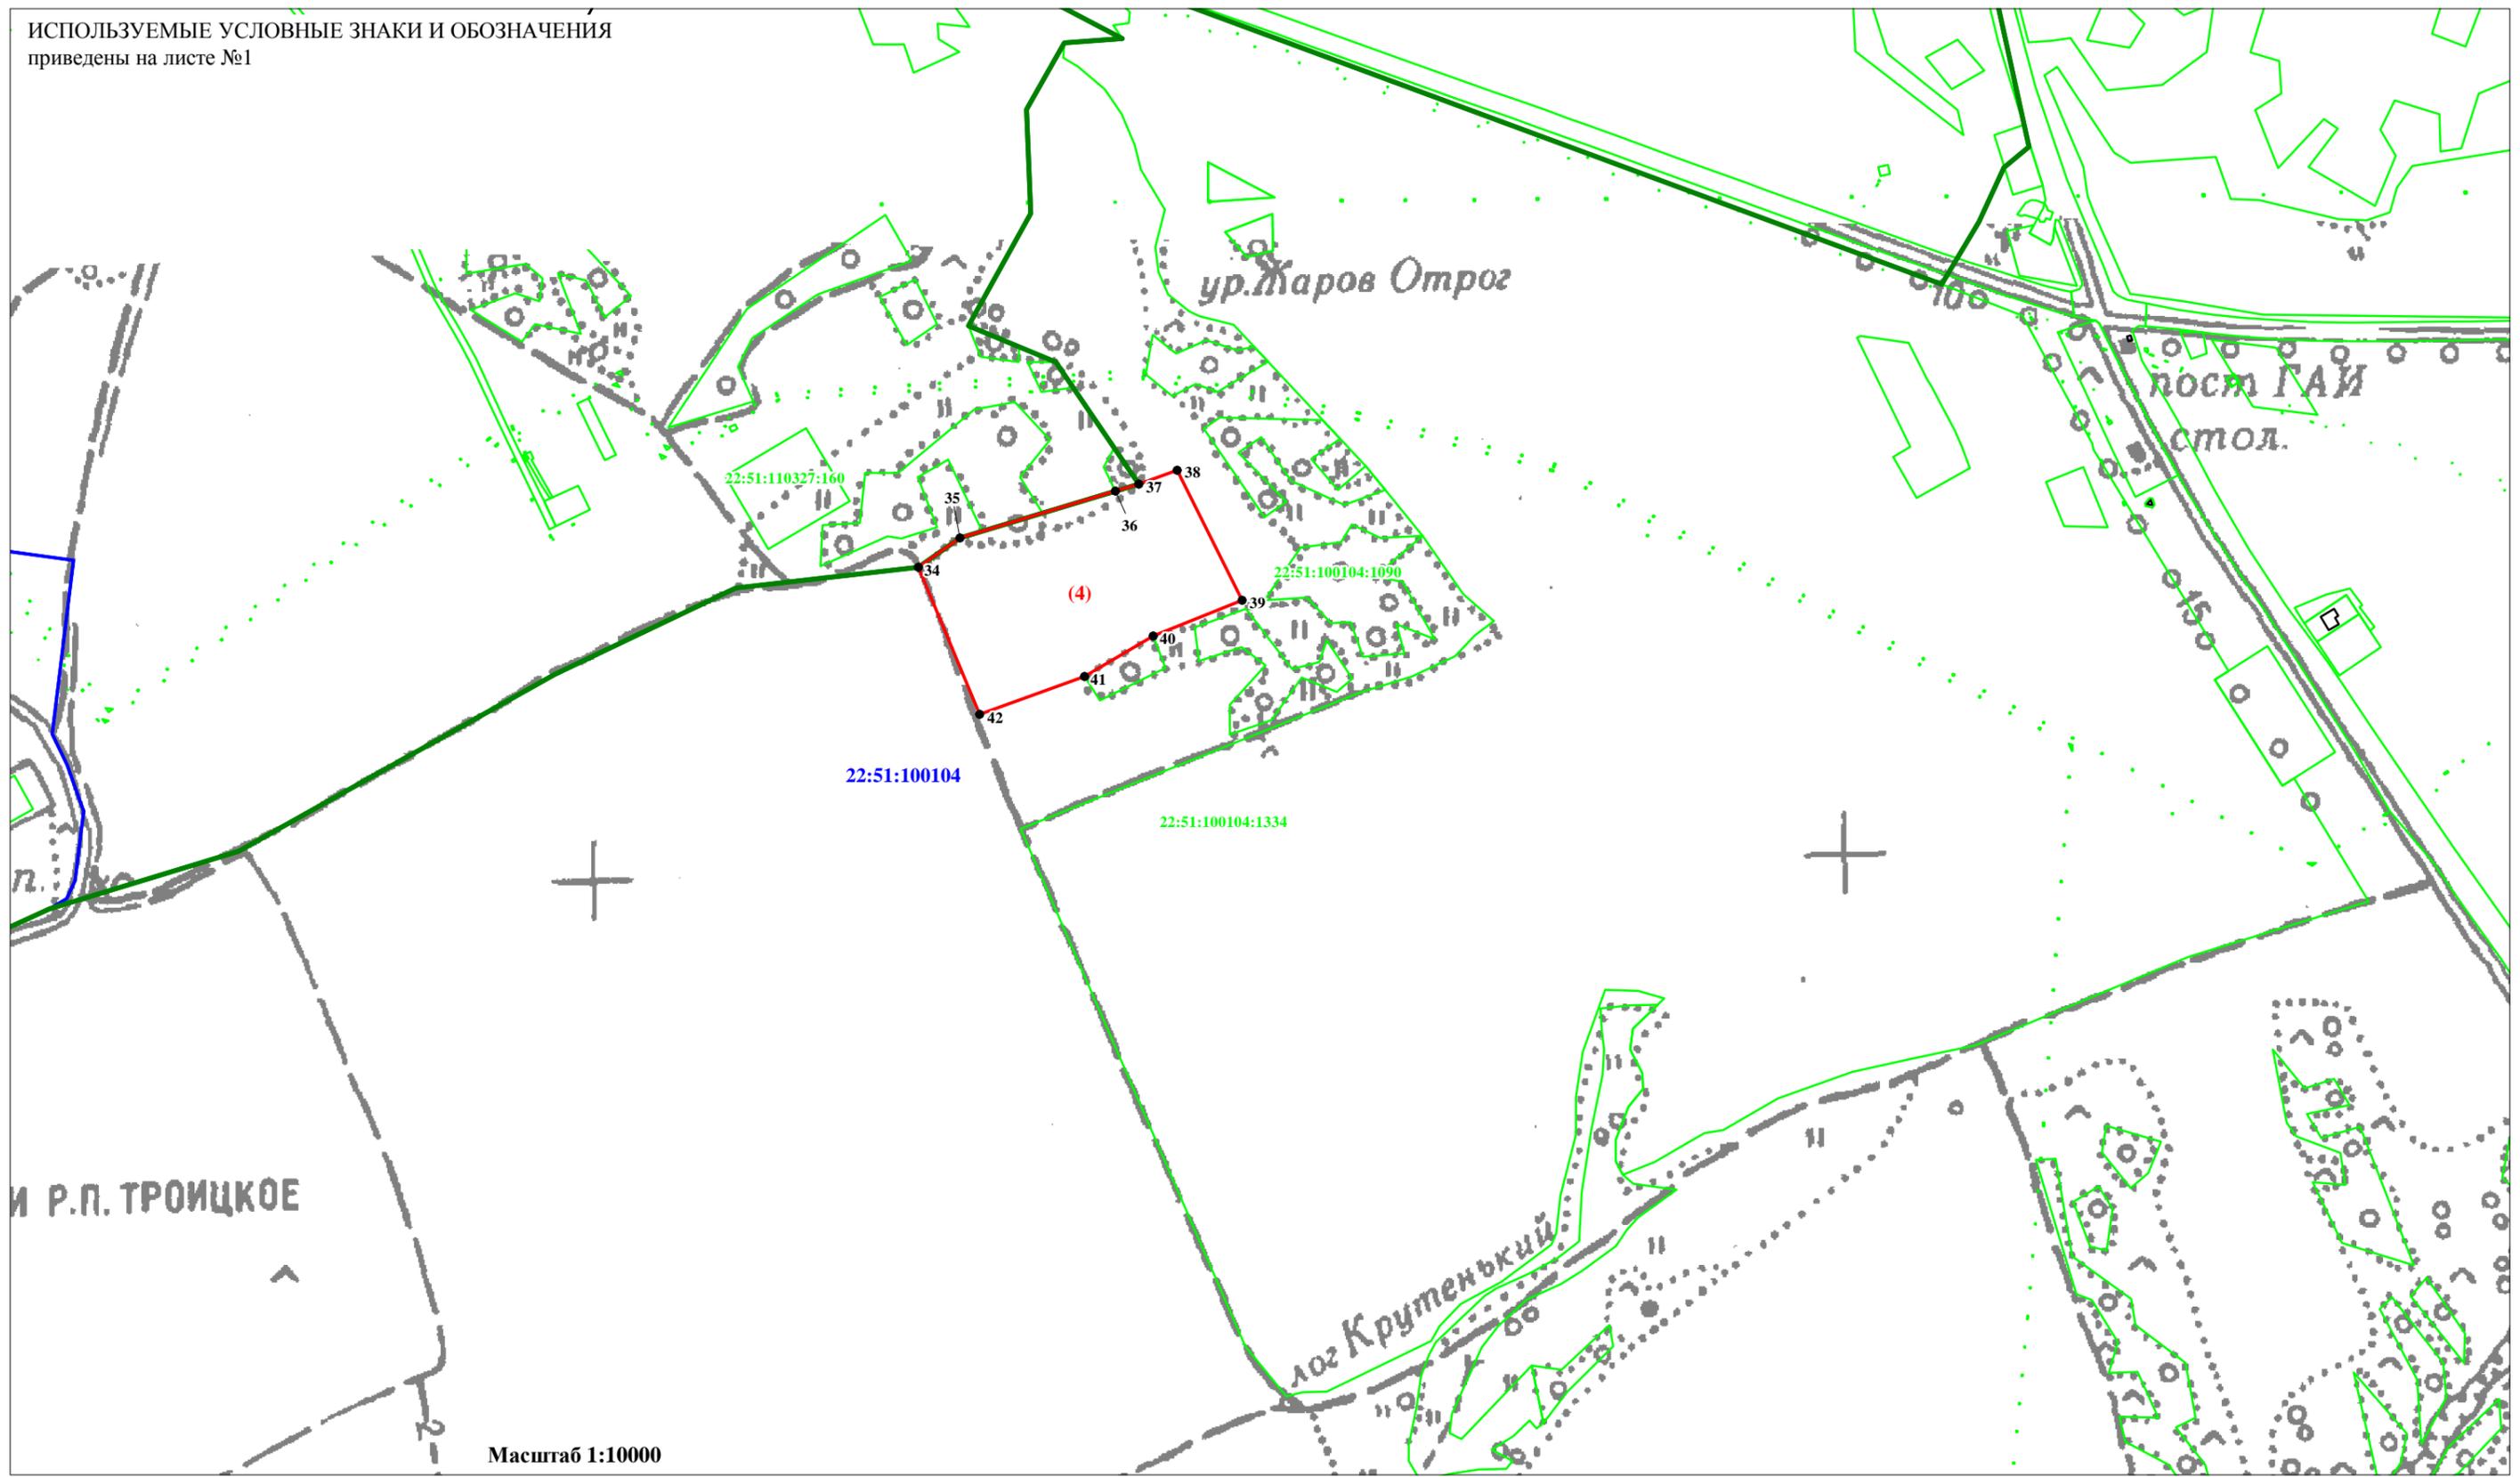

Масштаб 1:10000

(наименование объекта)

План границ объекта



ИСПОЛЬЗУЕМЫЕ УСЛОВНЫЕ ЗНАКИ И ОБОЗНАЧЕНИЯ  
приведены на листе №1

Масштаб 1:5000


22:51:100101

22:51:100104:1336



(наименование объекта)

План границ объекта

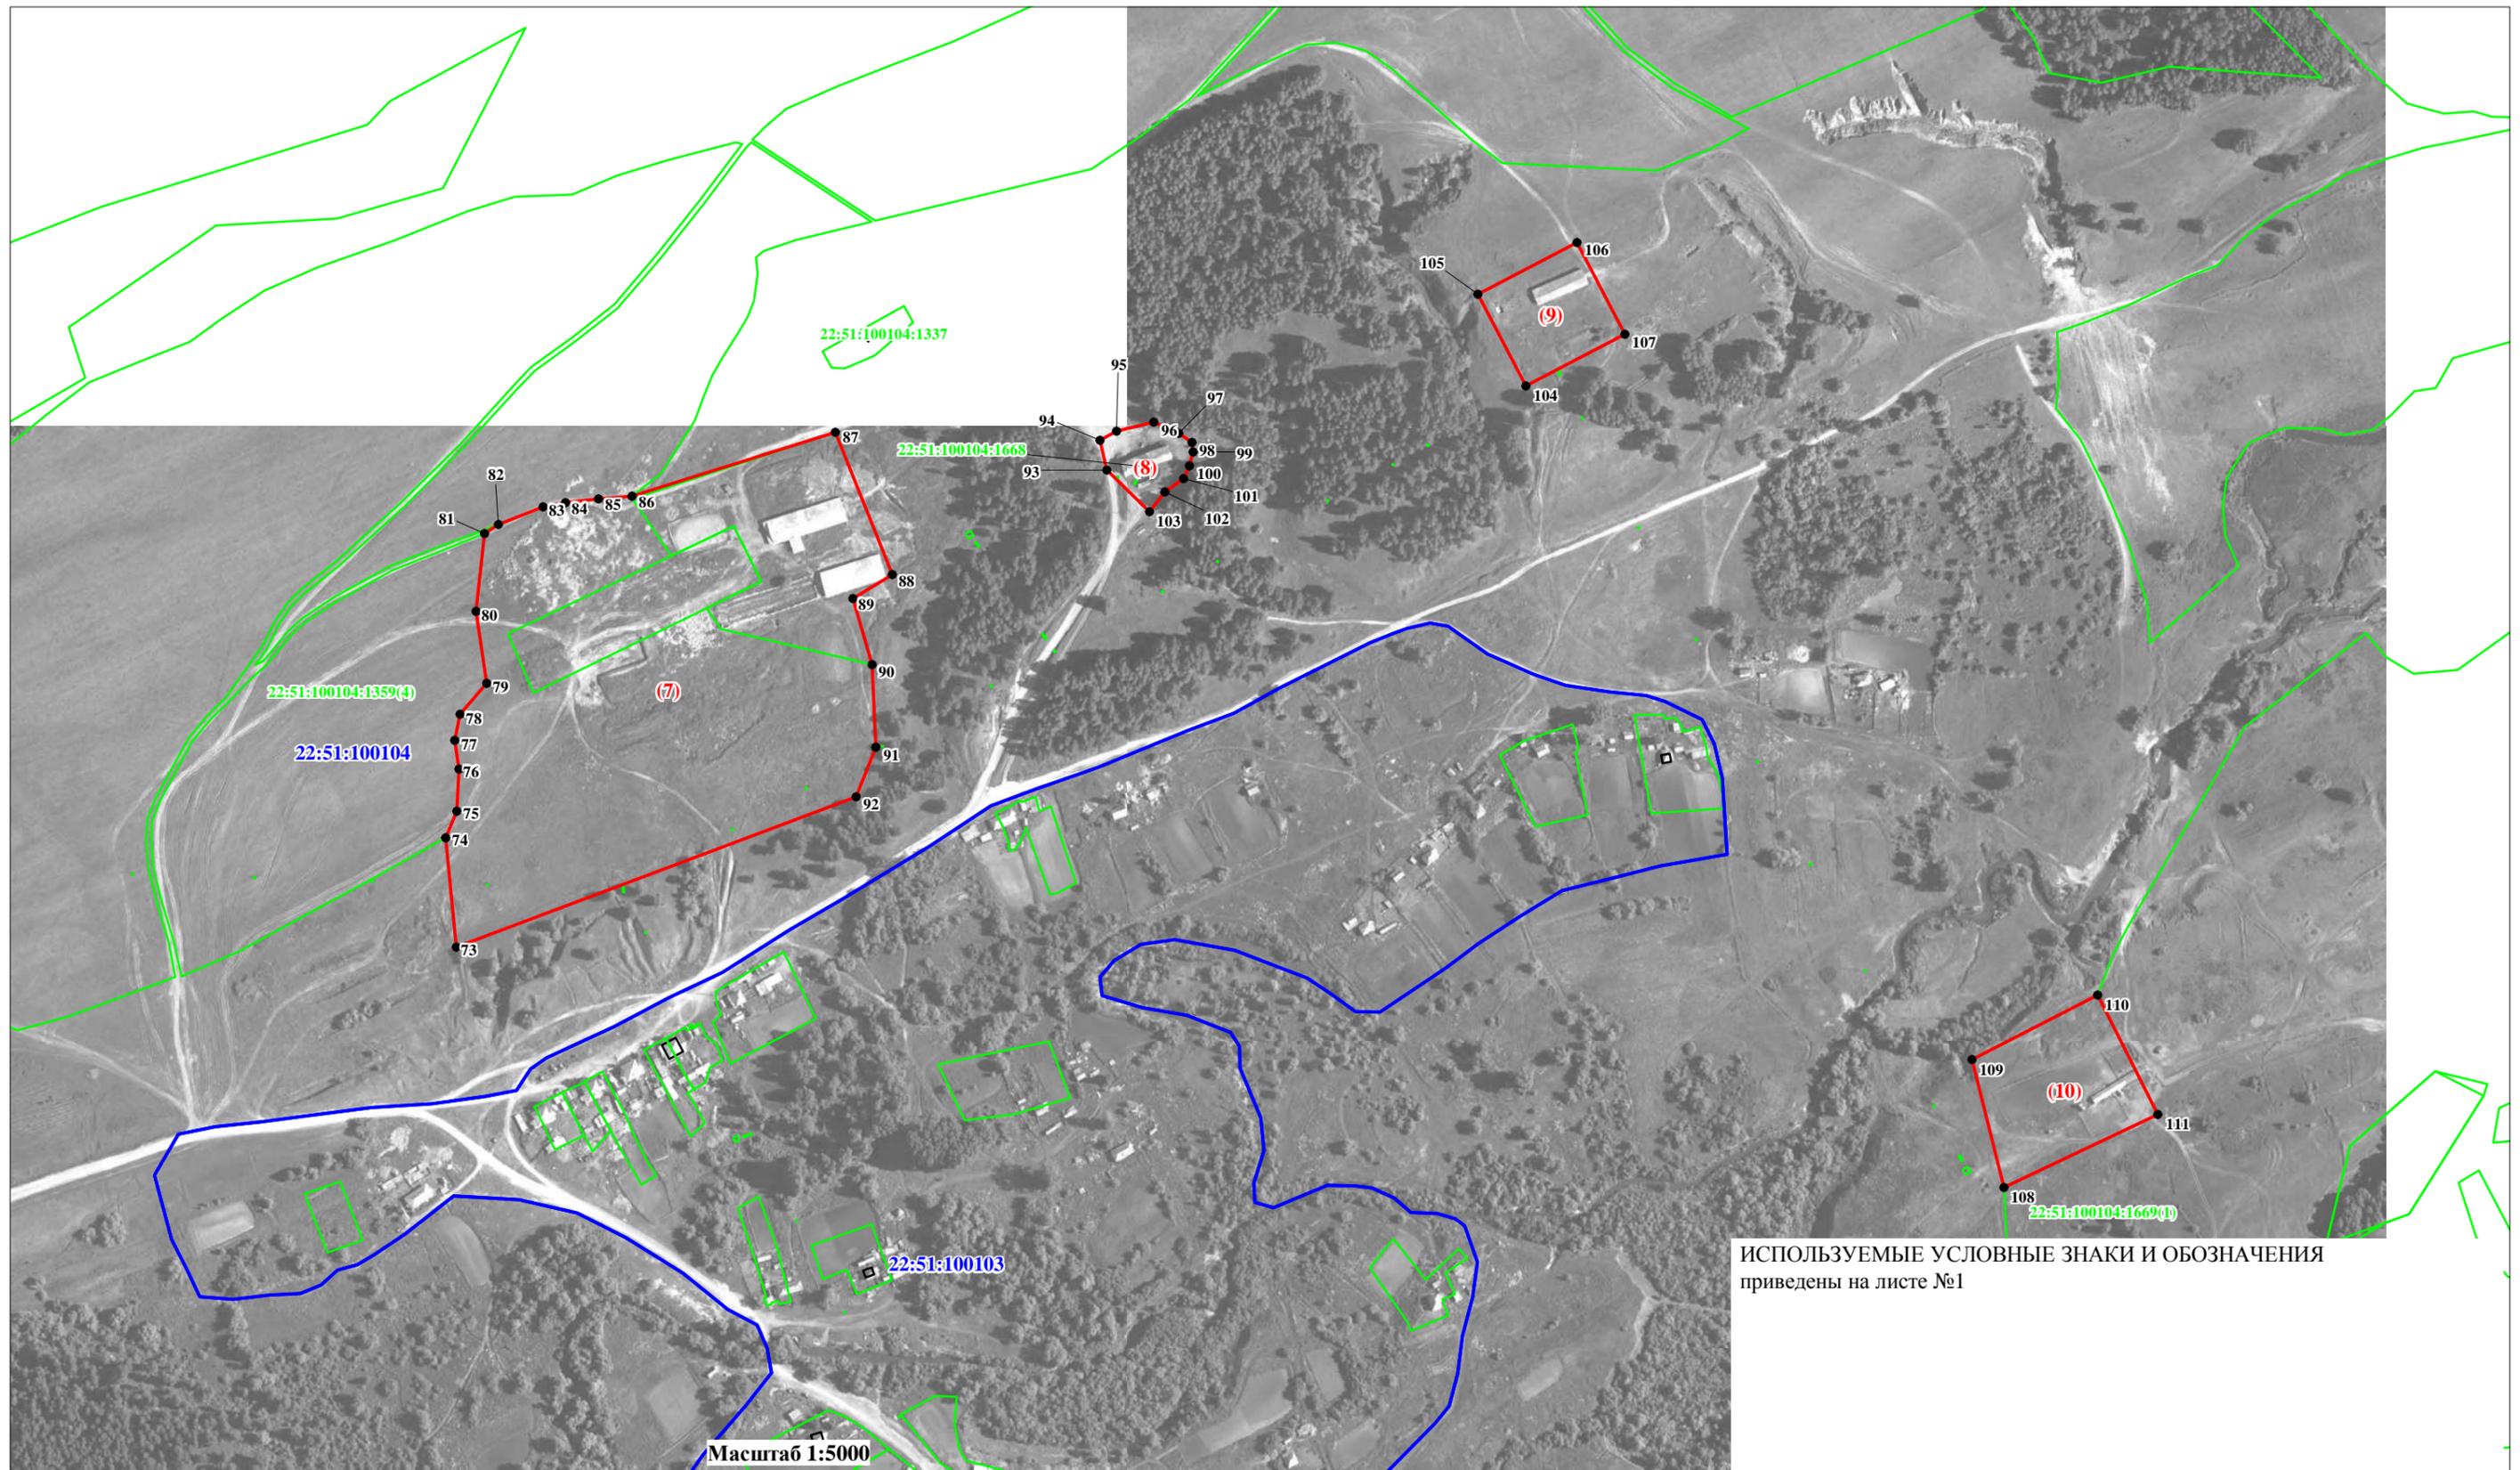

| Прохождение границы |          | Описание прохождения границы      |
|---------------------|----------|-----------------------------------|
| от точки            | до точки |                                   |
|                     |          | <b>с.Белое</b>                    |
|                     |          | часть №1                          |
| 1                   | 2        | вдоль улично-дорожной сети        |
| 2                   | 3        | вдоль улично-дорожной сети        |
| 3                   | 4        | вдоль улично-дорожной сети        |
| 4                   | 5        | по границе застроенной территории |
| 5                   | 6        | вдоль улично-дорожной сети        |
| 6                   | 1        | вдоль улично-дорожной сети        |
|                     |          | часть №2                          |
| 7                   | 8        | по границе застроенной территории |
| 8                   | 9        | по границе застроенной территории |
| 9                   | 10       | по границе застроенной территории |
| 10                  | 11       | по границе застроенной территории |
| 11                  | 12       | по границе застроенной территории |
| 12                  | 13       | по границе застроенной территории |
| 13                  | 14       | по границе застроенной территории |
| 14                  | 15       | по границе застроенной территории |
| 15                  | 16       | по границе застроенной территории |
| 16                  | 17       | по границе застроенной территории |
| 17                  | 18       | по границе застроенной территории |
| 18                  | 19       | по границе застроенной территории |
| 19                  | 20       | по границе застроенной территории |
| 20                  | 21       | вдоль улично-дорожной сети        |
| 21                  | 22       | вдоль улично-дорожной сети        |
| 22                  | 7        | по границе застроенной территории |
|                     |          | часть №3                          |
| 23                  | 24       | вдоль улично-дорожной сети        |
| 24                  | 25       | вдоль улично-дорожной сети        |
| 25                  | 26       | вдоль улично-дорожной сети        |
| 26                  | 27       | вдоль улично-дорожной сети        |
| 27                  | 28       | вдоль улично-дорожной сети        |
| 28                  | 29       | вдоль улично-дорожной сети        |
| 29                  | 30       | по застроенной территории         |
| 30                  | 31       | по застроенной территории         |
| 31                  | 32       | по застроенной территории         |
| 32                  | 33       | по границе застроенной территории |
| 33                  | 23       | по границе застроенной территории |
|                     |          | <b>Кипешинский сельсовет</b>      |
|                     |          | часть №4                          |
| 34                  | 35       | по границе застроенной территории |
| 35                  | 36       | по границе застроенной территории |
| 36                  | 37       | по границе застроенной территории |
| 37                  | 38       | по границе застроенной территории |
| 38                  | 39       | по границе застроенной территории |
| 39                  | 40       | по границе застроенной территории |
| 40                  | 41       | по границе застроенной территории |
| 41                  | 42       | по границе застроенной территории |
| 42                  | 34       | по границе застроенной территории |
|                     |          | часть №5                          |
| 43                  | 44       | по границе застроенной территории |
| 44                  | 45       | по границе застроенной территории |
| 45                  | 46       | по границе застроенной территории |
| 46                  | 47       | по границе застроенной территории |
| 47                  | 48       | по границе застроенной территории |
| 48                  | 49       | по границе застроенной территории |
| 49                  | 50       | по границе застроенной территории |
| 50                  | 51       | по границе застроенной территории |
| 51                  | 52       | по границе застроенной территории |

| Прохождение границы |          | Описание прохождения границы  |
|---------------------|----------|---|
| от точки            | до точки |   |
| 52                  | 53       | по границе застроенной территории                                     |
| 53                  | 54       | по границе застроенной территории                                     |
| 54                  | 55       | по границе застроенной территории                                     |
| 55                  | 56       | по границе застроенной территории                                     |
| 56                  | 57       | по границе застроенной территории                                     |
| 57                  | 58       | по границе застроенной территории                                     |
| 58                  | 59       | по границе застроенной территории                                     |
| 59                  | 60       | по границе застроенной территории                                     |
| 60                  | 61       | по границе земельного участка с кадастровым номером 22:51:100104:1336 |
| 61                  | 62       | по границе застроенной территории                                     |
| 62                  | 63       | по границе застроенной территории                                     |
| 63                  | 64       | по границе застроенной территории                                     |
| 64                  | 65       | по границе застроенной территории                                     |
| 65                  | 66       | по границе застроенной территории                                     |
| 66                  | 67       | по границе застроенной территории                                     |
| 67                  | 68       | по границе застроенной территории                                     |
| 68                  | 43       | по границе застроенной территории                                     |
|                     |          | часть №6  |
| 69                  | 70       | по границе земельного участка с кадастровым номером 22:51:100104:1325 |
| 70                  | 71       | по границе земельного участка с кадастровым номером 22:51:100104:1325 |
| 71                  | 72       | по границе земельного участка с кадастровым номером 22:51:100104:1325 |
| 72                  | 69       | по границе земельного участка с кадастровым номером 22:51:100104:1325 |
|                     |          | часть №7  |
| 73                  | 74       | по границе застроенной территории                                     |
| 74                  | 75       | по границе застроенной территории                                     |
| 75                  | 76       | по границе застроенной территории                                     |
| 76                  | 77       | по границе застроенной территории                                     |
| 77                  | 78       | по границе застроенной территории                                     |
| 78                  | 79       | по границе застроенной территории                                     |
| 79                  | 80       | по границе застроенной территории                                     |
| 80                  | 81       | по границе застроенной территории                                     |
| 81                  | 82       | по границе застроенной территории                                     |
| 82                  | 83       | по границе застроенной территории                                     |
| 83                  | 84       | по границе застроенной территории                                     |
| 84                  | 85       | по границе застроенной территории                                     |
| 85                  | 86       | по границе застроенной территории                                     |
| 86                  | 87       | по границе застроенной территории                                     |
| 87                  | 88       | по границе застроенной территории                                     |
| 88                  | 89       | по границе застроенной территории                                     |
| 89                  | 90       | по границе застроенной территории                                     |
| 90                  | 91       | по границе застроенной территории                                     |
| 91                  | 92       | по границе застроенной территории                                     |
| 92                  | 73       | по границе застроенной территории                                     |
|                     |          | часть №8  |
| 93                  | 94       | по границе земельного участка с кадастровым номером 22:51:100104:1668 |
| 94                  | 95       | по границе земельного участка с кадастровым номером 22:51:100104:1668 |
| 95                  | 96       | по границе земельного участка с кадастровым номером 22:51:100104:1668 |
| 96                  | 97       | по границе земельного участка с кадастровым номером 22:51:100104:1668 |
| 97                  | 98       | по границе земельного участка с кадастровым номером 22:51:100104:1668 |
| 98                  | 99       | по границе земельного участка с кадастровым номером 22:51:100104:1668 |
| 99                  | 100      | по границе земельного участка с кадастровым номером 22:51:100104:1668 |
| 100                 | 101      | по границе земельного участка с кадастровым номером 22:51:100104:1668 |
| 101                 | 102      | по границе земельного участка с кадастровым номером 22:51:100104:1668 |
| 102                 | 103      | по границе земельного участка с кадастровым номером 22:51:100104:1668 |
| 103                 | 93       | по границе земельного участка с кадастровым номером 22:51:100104:1668 |
|                     |          | часть №9  |
| 104                 | 105      | по границе застроенной территории                                     |
| 105                 | 106      | по границе застроенной территории                                     |

| Прохождение границы |          | Описание прохождения границы      |
|---------------------|----------|-----------------------------------|
| от точки            | до точки |                                   |
| 106                 | 107      | по границе застроенной территории |
| 107                 | 104      | по границе застроенной территории |
|                     |          | часть №10                         |
| 108                 | 109      | по границе застроенной территории |
| 109                 | 110      | по границе застроенной территории |
| 110                 | 111      | по границе застроенной территории |
| 111                 | 108      | по границе застроенной территории |

## ОПИСАНИЕ МЕСТОПОЛОЖЕНИЯ ГРАНИЦ

**Зона ритуального назначения Кипешинского сельсовета Троицкого района Алтайского края (Сп1)**

(наименование объекта, местоположение границ которого описано (далее объект))

### Сведения об объекте

| № п/п | Характеристики объекта  | Описание характеристик  |
|-------|---|---|
| 1     | Местоположение объекта  | Алтайский край, Троицкий район, Кипешинский сельсовет   |
| 2     | Площадь объекта +/- величина погрешности определения площадь (Р +/- Дельта Р) | 40785 кв.м. ± 707 кв.м.   |
| 3     | Иные характеристики объекта   | <p><b>Основные виды разрешенного использования земельных участков (предельные размеры земельных участков):</b><br/>- Ритуальная деятельность (min - не установлены; max - 100000 кв.м.).</p> <p><b>Условно-разрешенные виды использования земельных участков (предельные размеры земельных участков):</b><br/>- не установлены.</p> <p><b>Вспомогательные виды использования земельных участков:</b><br/>- не установлены.</p> <p style="text-align: center;"><b>Разрешенное использование земельных участков, установленное до 24.12.2014, действительно вне зависимости от его соответствия Классификатору видов разрешенного использования (п. 11 ст. 34 Закона № 171-ФЗ).</b></p> |

**ОПИСАНИЕ МЕСТОПОЛОЖЕНИЯ ГРАНИЦ****Зона ритуального назначения Кипешинского сельсовета Троицкого района Алтайского края (Сп1)**

(наименование объекта)

**Сведения о местоположении границ объекта****1. Система координат МСК-22, зона 3****2. Сведения о характерных точках границ объекта**

| Обозначение характерных точек границ | Координаты, м |            | Метод определения координат характерной точки | Средняя квадратическая погрешность положения характерной точки (M <sub>t</sub> ), м | Описание обозначения точки на местности (при наличии) |
|--------------------------------------|---------------|------------|---|---|---|
|                                      | X             | Y          |   |   |   |
| 1                                    | 552231,03     | 3250844,94 | Картометрический метод                        | 1,00  | -   |
| 2                                    | 552199,55     | 3250655,94 | Картометрический метод                        | 1,00  | -   |
| 3                                    | 552401,70     | 3250589,13 | Картометрический метод                        | 1,00  | -   |
| 4                                    | 552454,49     | 3250628,92 | Картометрический метод                        | 1,00  | -   |
| 5                                    | 552454,66     | 3250672,88 | Геодезический метод                           | 2,50  | -   |
| 6                                    | 552405,88     | 3250714,69 | Геодезический метод                           | 2,50  | -   |
| 7                                    | 552383,23     | 3250789,60 | Геодезический метод                           | 2,50  | -   |
| 1                                    | 552231,03     | 3250844,94 | Картометрический метод                        | 1,00  | -   |

**3. Сведения о характерных точках части (частей) границы объекта**


| Обозначение характерных точек части границы | Координаты, м |   | Метод определения координат характерной точки | Средняя квадратическая погрешность положения характерной точки (M <sub>t</sub> ), м | Описание обозначения точки на местности (при наличии) |
|---|---------------|---|---|---|---|
|   | X             | Y |   |   |   |
| <b>часть №1</b>                             |               |   |   |   |   |
| -   | -             | - | -   | -   | -   |
| -   | -             | - | -   | -   | -   |



ОПИСАНИЕ МЕСТОПОЛОЖЕНИЯ ГРАНИЦ  
ЗОНА РИТУАЛЬНОГО НАЗНАЧЕНИЯ КИПЕШИНСКОГО СЕЛЬСОВЕТА ТРОИЦКОГО РАЙОНА АЛТАЙСКОГО КРАЯ (СП1)

(наименование объекта)

План границ объекта

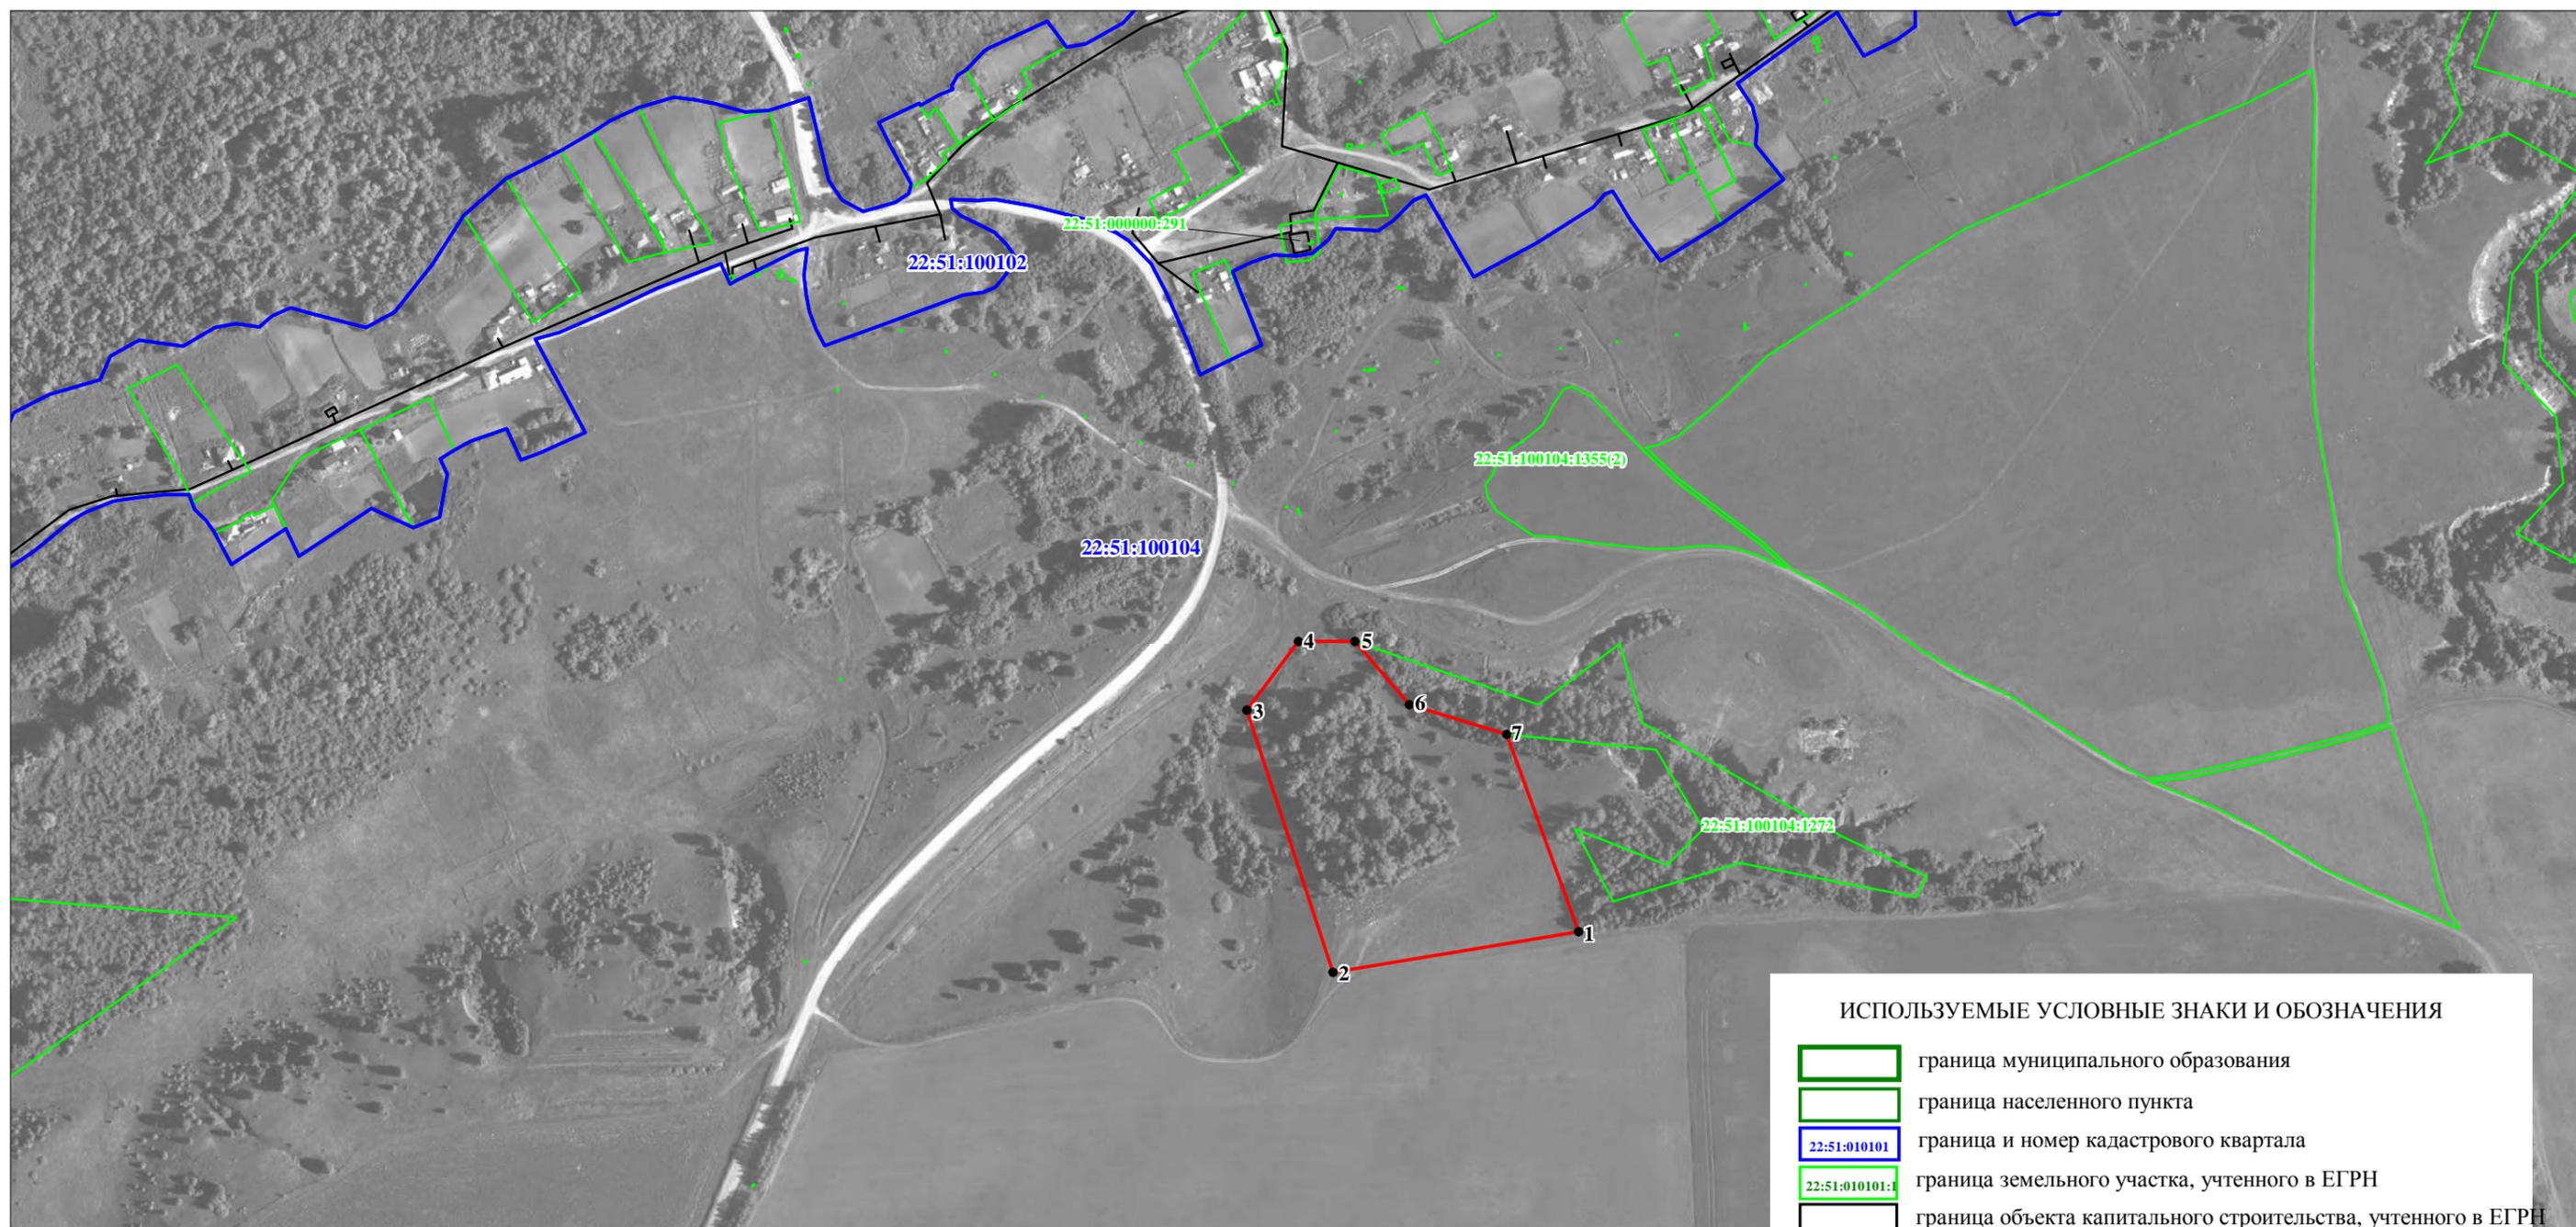

ИСПОЛЬЗУЕМЫЕ УСЛОВНЫЕ ЗНАКИ И ОБОЗНАЧЕНИЯ

-  граница муниципального образования
-  граница населенного пункта
-  22:51:010101 граница и номер кадастрового квартала
-  22:51:010101:1 граница земельного участка, учтенного в ЕГРН
-  граница объекта капитального строительства, учтенного в ЕГРН
-  (1) граница и обозначение территориальной зоны
-  • 1 характерная точка границы, сведения о которой позволяют однозначно определить ее местоположение на местности и ее номер

Масштаб 1:5000

| Прохождение границы |          | Описание прохождения границы |
|---------------------|----------|------------------------------|
| от точки            | до точки |                              |
| 1                   | 2        | по ограждению                |
| 2                   | 3        | по ограждению                |
| 3                   | 4        | по ограждению                |
| 4                   | 5        | по ограждению                |
| 5                   | 6        | по ограждению                |
| 6                   | 7        | по ограждению                |
| 7                   | 1        | по ограждению                |