
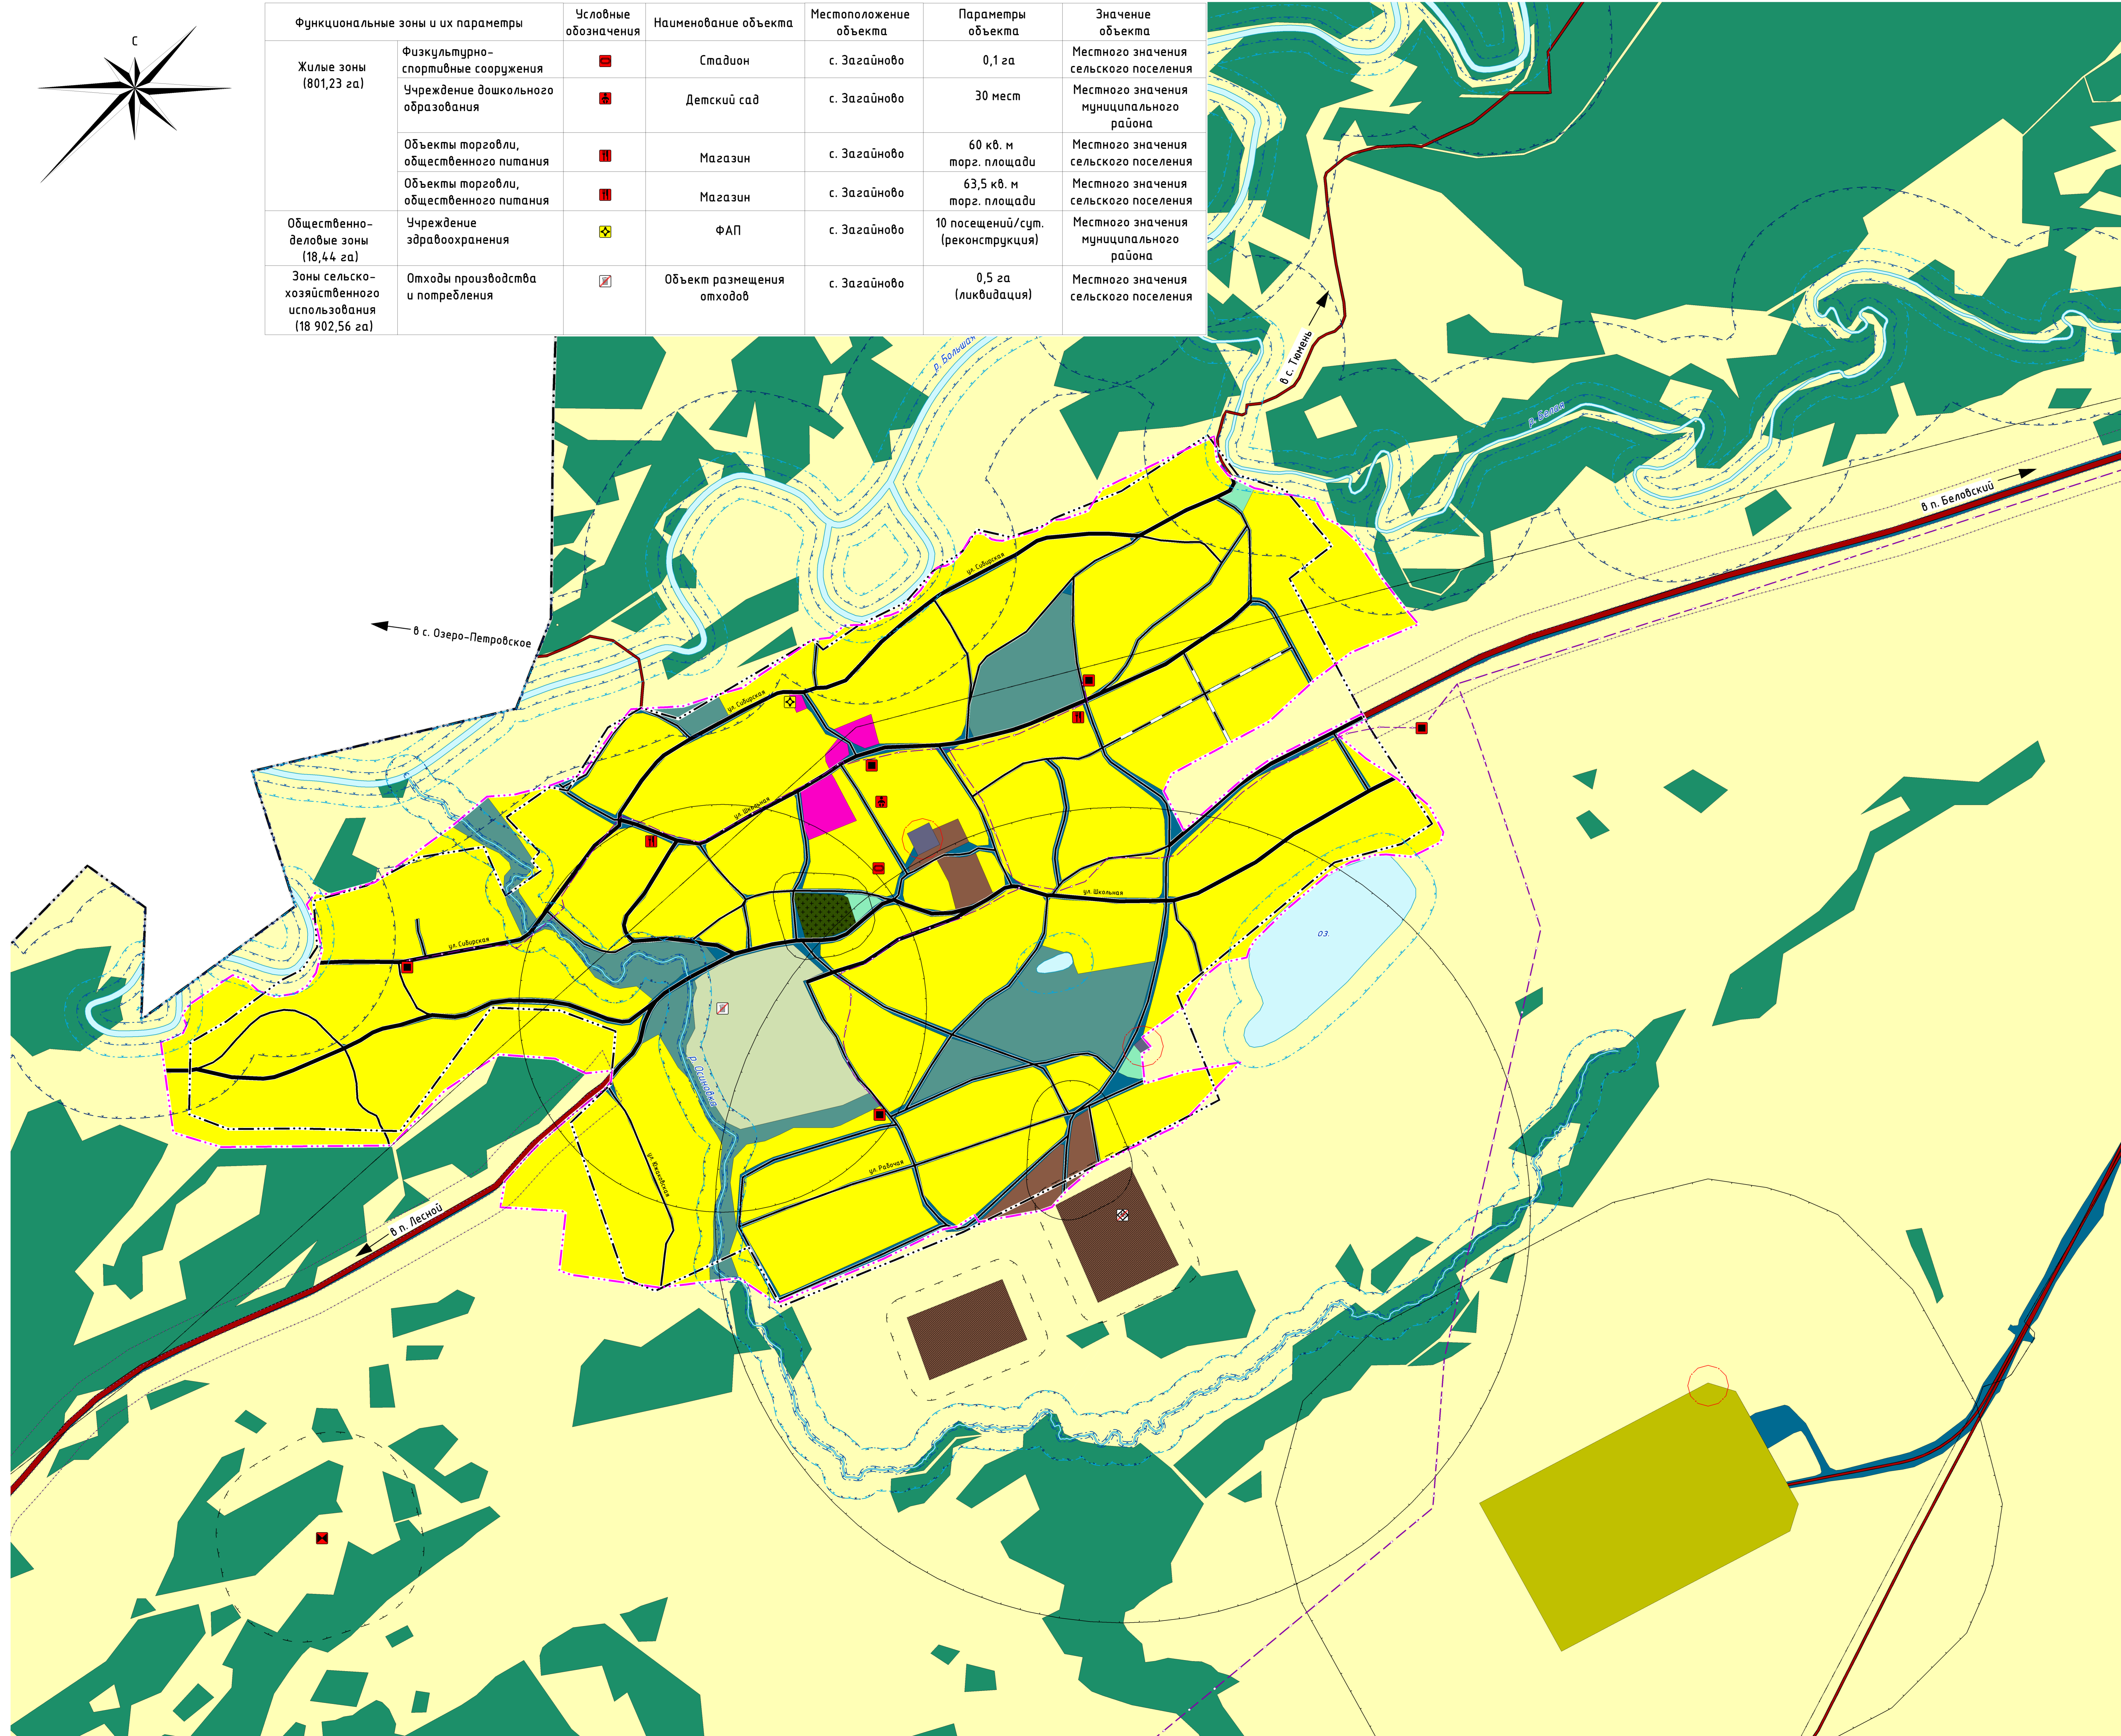


ГЕНЕРАЛЬНЫЙ ПЛАН МУНИЦИПАЛЬНОГО ОБРАЗОВАНИЯ БЕЛОВСКИЙ СЕЛЬСОВЕТ ТРОИЦКОГО РАЙОНА АЛТАЙСКОГО КРАЯ

КАРТА ФУНКЦИОНАЛЬНЫХ ЗОН С. ЗАГАЙНОВО.
КАРТА ПЛАНИРЧЕМОГО РАЗМЕЩЕНИЯ ОБЪЕКТОВ МЕСТНОГО ЗНАЧЕНИЯ С. ЗАГАЙНОВО.
М 1:5 000

ПАРАМЕТРЫ ФУНКЦИОНАЛЬНЫХ ЗОН С. ЗАГАЙНОВО БЕЛОВСКОГО СЕЛЬСОВЕТА ТРОИЦКОГО РАЙОНА АЛТАЙСКОГО КРАЯ

Функциональные зоны и их параметры	Условные обозначения	Наименование объекта	Местоположение объекта	Параметры объекта	Значение объекта
Жилые зоны (801,23 га)	Физкультурно-спортивные сооружения	Стадион	с. Загайново	0,1 га	Местного значения сельского поселения
	Учреждение дошкольного образования	Детский сад	с. Загайново	30 мест	Местного значения муниципального района
	Объекты торговли, общественного питания	Магазин	с. Загайново	60 кв. м торг. площади	Местного значения сельского поселения
	Объекты торговли, общественного питания	Магазин	с. Загайново	63,5 кв. м торг. площади	Местного значения сельского поселения
Общественно-деловые зоны (18,44 га)	Учреждение здравоохранения	ФАП	с. Загайново	10 помещений/суп. (реконструкция)	Местного значения муниципального района
Зоны сельскохозяйственного использования (18 902,56 га)	Отходы производства и потребления	Объект размещения отходов	с. Загайново	0,5 га (ликвидация)	Местного значения сельского поселения

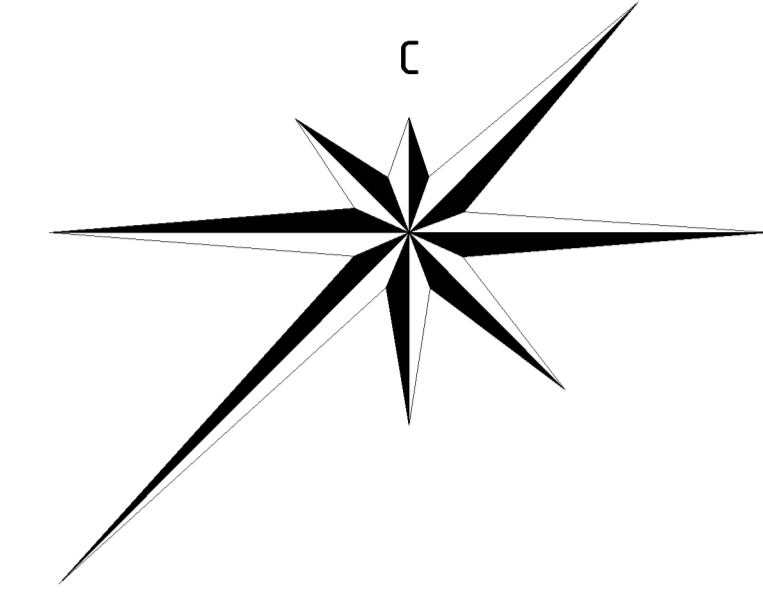

УСЛОВНЫЕ ОБОЗНАЧЕНИЯ:

рекон.	план.	сущ.	Наименование объекта	рекон.	план.	сущ.	Наименование объекта
ТЕРРИТОРИАЛЬНЫЕ ГРАНИЦЫ Граница сельского поселения Граница населенного пункта				ОБЪЕКТЫ ТРУБОПРОВОДНОГО ТРАНСПОРТА, ИНЖЕНЕРНОЙ ИНФРАСТРУКТУРЫ И СВЯЗИ Объекты регионального значения Газопровод распределительный Объекты местного значения Сеть связи Ведемоторная вышка Водопровод Очистные сооружения (КОС) Прием радиорелейных сигналов Газопровод распределительный (низкого давления) Линии электропередачи			
ОБЪЕКТЫ ТРАНСПОРТНОЙ ИНФРАСТРУКТУРЫ Объекты федерального значения Железнодорожные пути Объекты регионального значения Автомобильная дорога общего пользования регионального или межмуниципального значения Объекты местного значения Автомобильная дорога общего пользования местного значения Главная улица Улицы в жилой застройке Хозяйственный проезд Пешеходная дорожка				ФУНКЦИОНАЛЬНЫЕ ЗОНЫ Жилые зоны, в т.ч.: зона застройки индивидуальных жилых домов Общежития-деловые зоны Производственные зоны, зоны инженерной и транспортной инфраструктуры, в т.ч.: зона инженерной инфраструктуры зона транспортной инфраструктуры производственная зона Зоны рекреационного назначения, в т.ч.: зона лесов зона клубов Зоны сельскохозяйственного использования, в т.ч.: зона сельскохозяйственных угодий производственная зона сельскохозяйственных предприятий Иные зоны			
ПРИРОДНЫЕ ОБЪЕКТЫ Поверхностные водные объекты Болота Природный выток подземных вод				Зоны с особыми условиями использования территории Прибрежная полоса Первый пояс зоны санитарной охраны источника водоснабжения Водозащитная зона Береговая полоса Прибрежная защитная зона Санитарно-защитная зона Защитная зона объекта культурного наследия Охранная зона объекта культурного наследия			
ОБЪЕКТЫ СОЦИАЛЬНОЙ ИНФРАСТРУКТУРЫ Объекты местного значения Лечебно-профилактическая медицинская организация, оказывающая медицинские услуги в амбулаторных условиях и (или) в условиях дневного стационара Обособленное структурное подразделение медицинской организации, оказывающей первичную медико-санитарную помощь Дошкольная образовательная организация Общеобразовательная организация Спортивное сооружение Объект культурно-просветительного назначения Объект культурно-досуговой (клубной) типа Объекты торговли, общественного питания Непроизводственные объекты культурно-досуговой организации и предоставления персональных услуг Парки культуры и отдыха				ПРЕДПРИЯТИЯ ПРОМЫШЛЕННОСТИ, СЕЛЬСКОГО И ЛЕСНОГО ХОЗЯЙСТВА Объекты местного значения Предприятие разведения скота Предприятие по разведению мясного крупного рогатого скота, производству сырого молока			

Сведения о существующих объектах носят ознакомительный характер и не подлежат утверждению

Размеры СЗЗ, сведения о которых отсутствуют в Едином государственном реестре недвижимости, нанесены в соответствии с СанПиН 2.2.1/2.1.1.1200-03 "Санитарно-защитные зоны и санитарная классификация сооружений и иных объектов" и подлежат изменению при разработке проектов СЗЗ и постановке их на кадастровый учет

Муниципальный контракт от 17.06.2023 г. № 163		Генеральный план		ГП	11	13
Исполнитель	Заказчик	Исполнитель	Заказчик	Исполнитель	Заказчик	Исполнитель
ООО "Контракт-Сервис"	М.О. "Кантонский район"	ООО "Контракт-Сервис"	М.О. "Кантонский район"	ООО "Контракт-Сервис"	М.О. "Кантонский район"	ООО "Контракт-Сервис"